

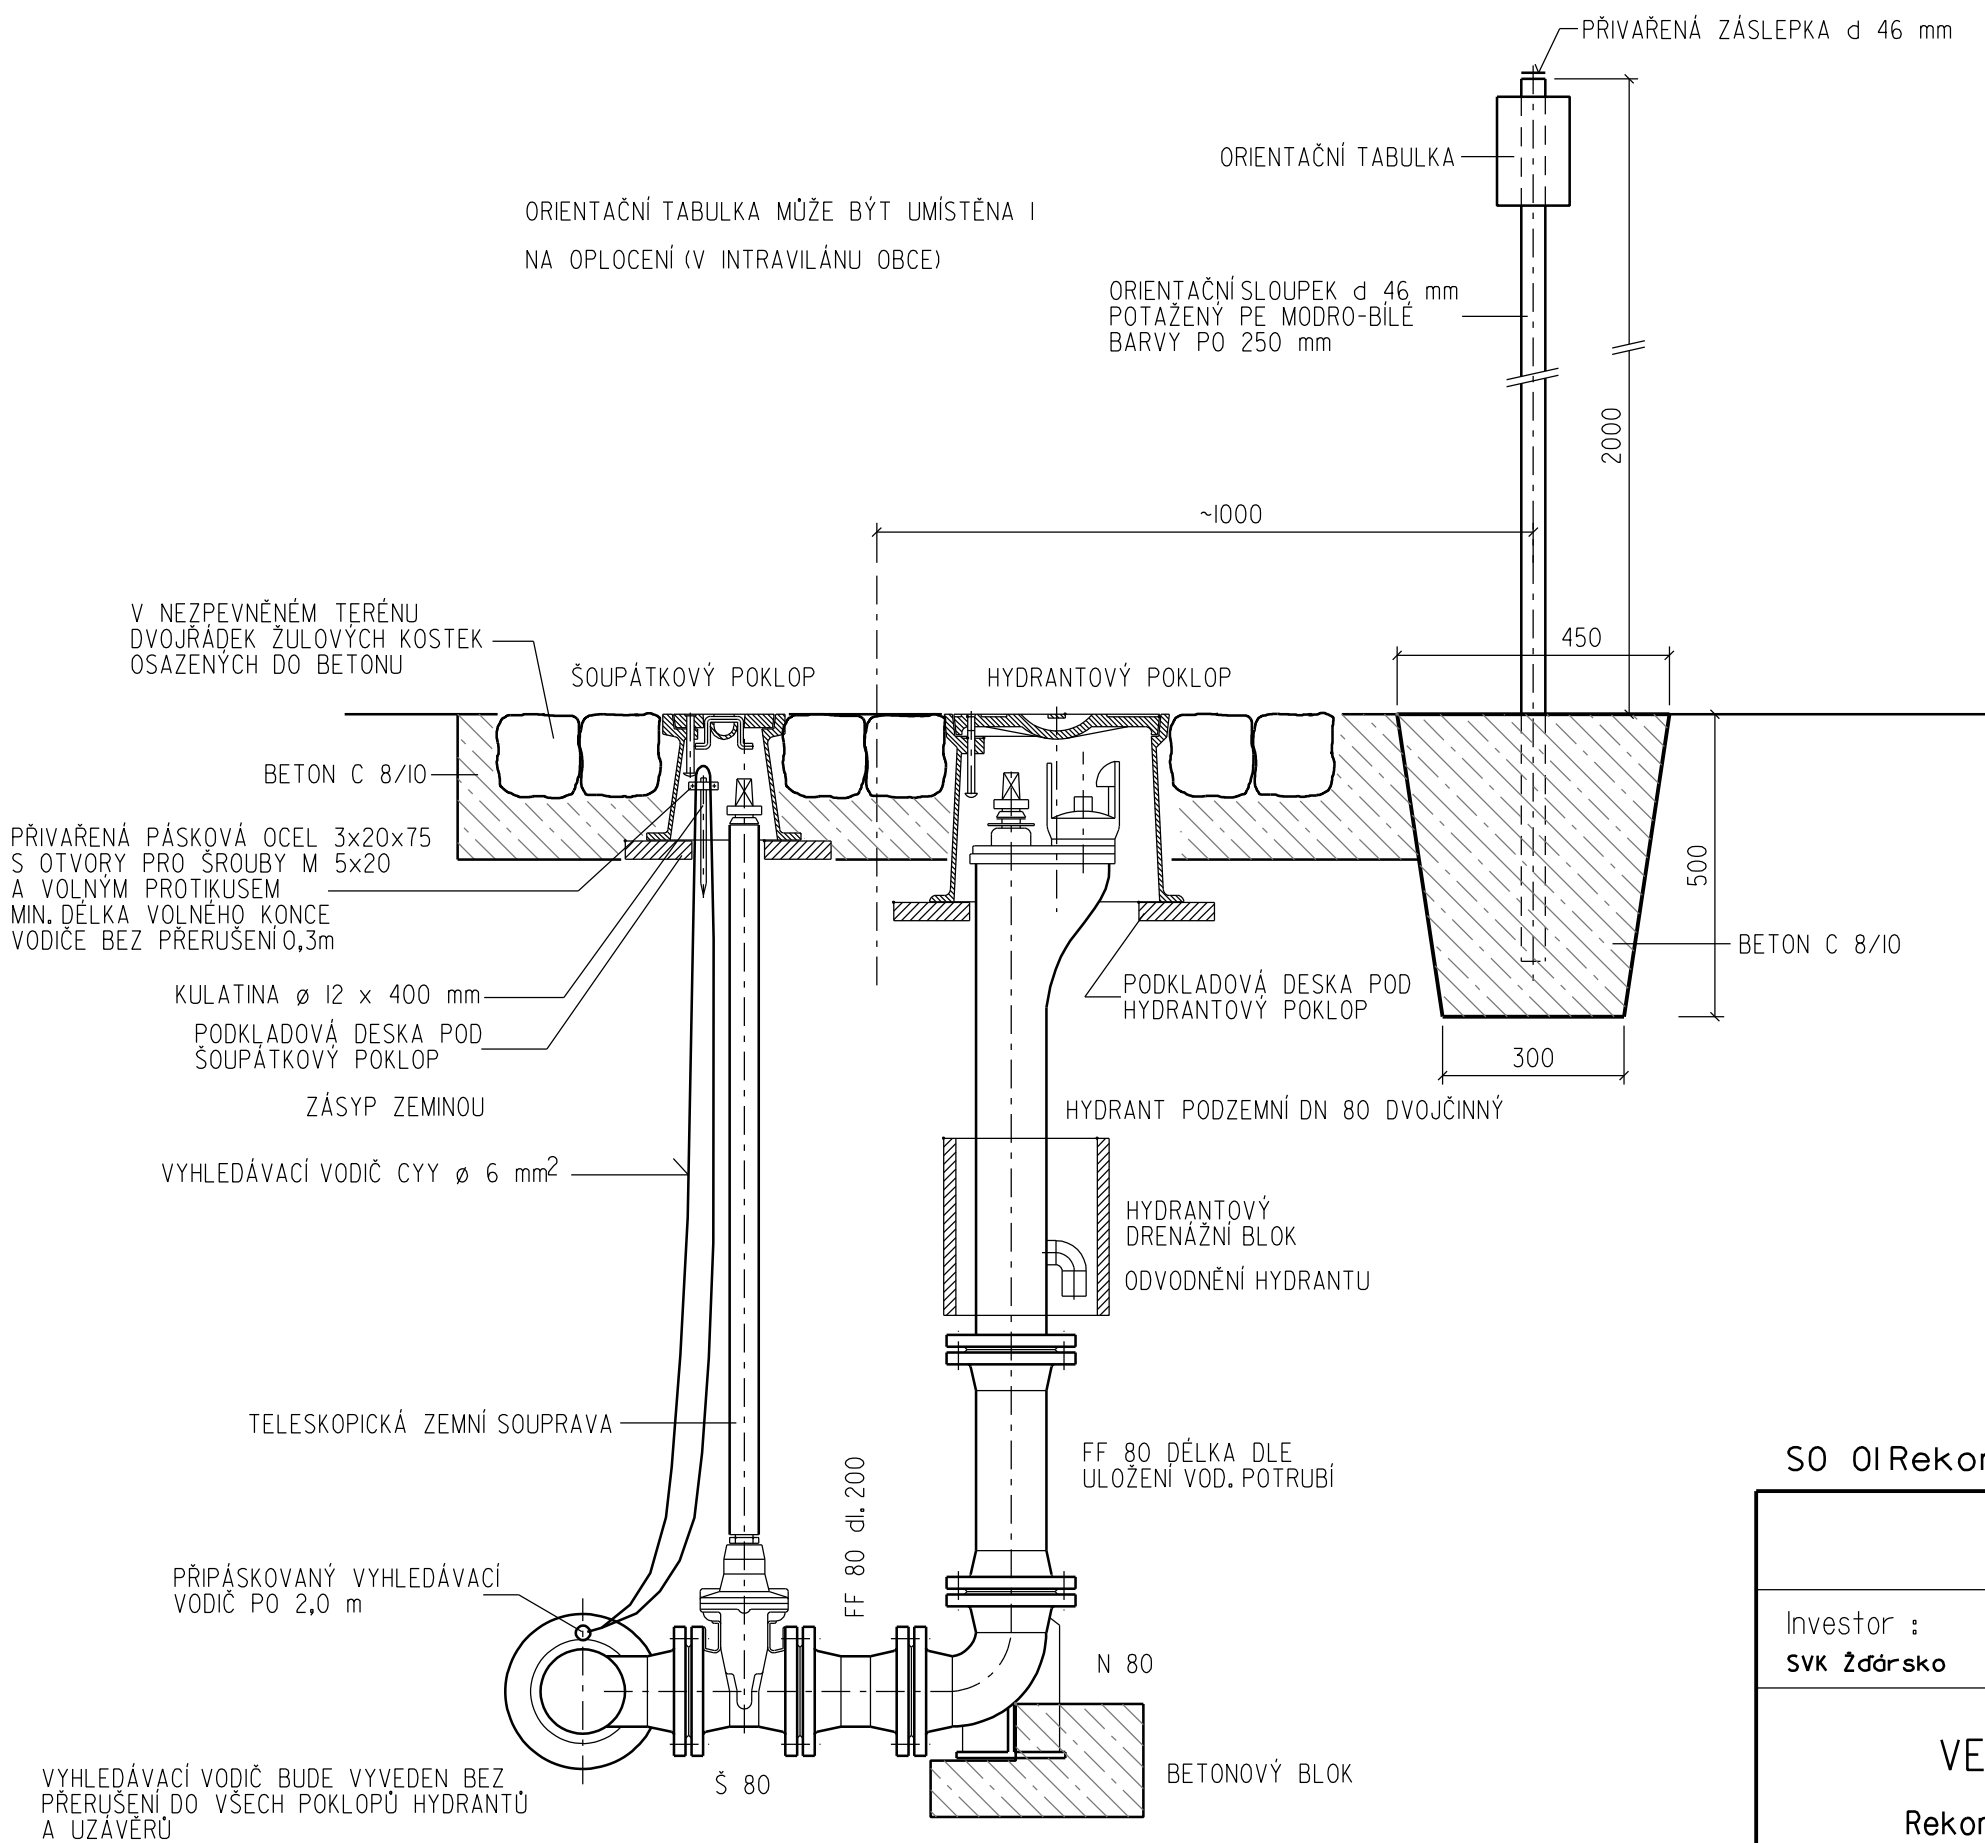
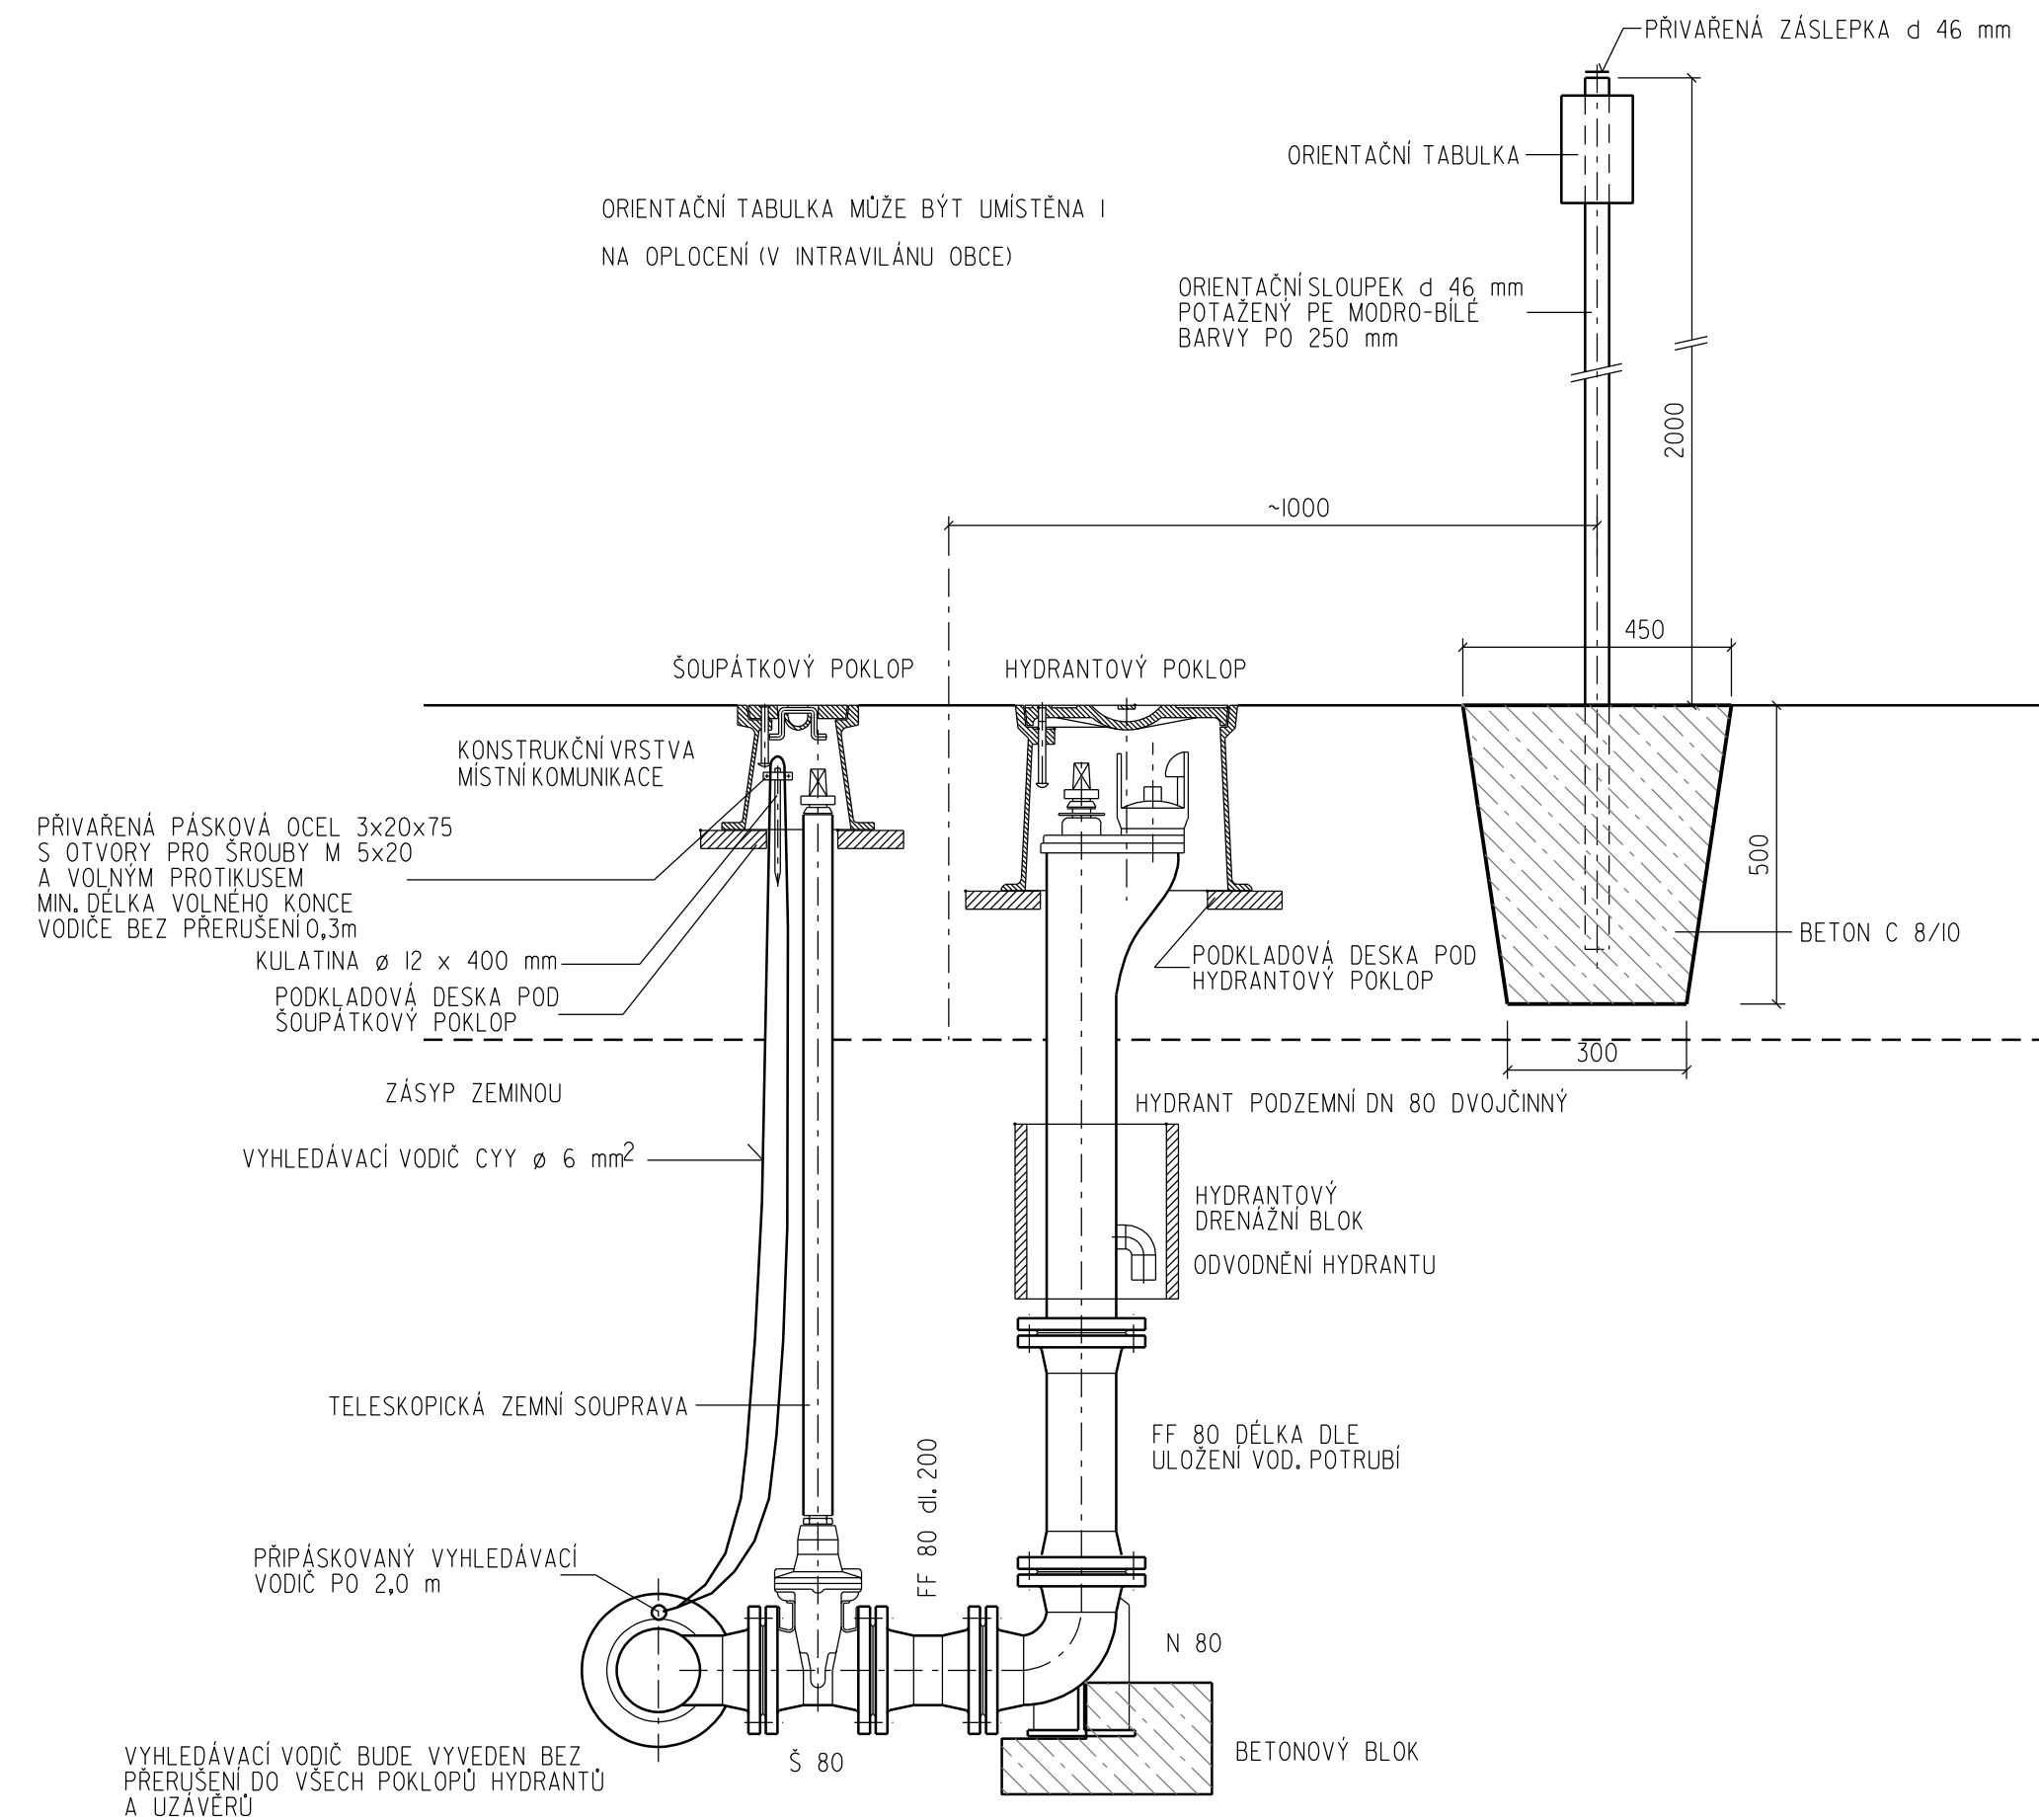


ÚPRAVA VÝVODU VYHLEDÁVACÍHO KABELU VODOVODU
OSAZENÍ PODZEMNÍHO HYDRANTU

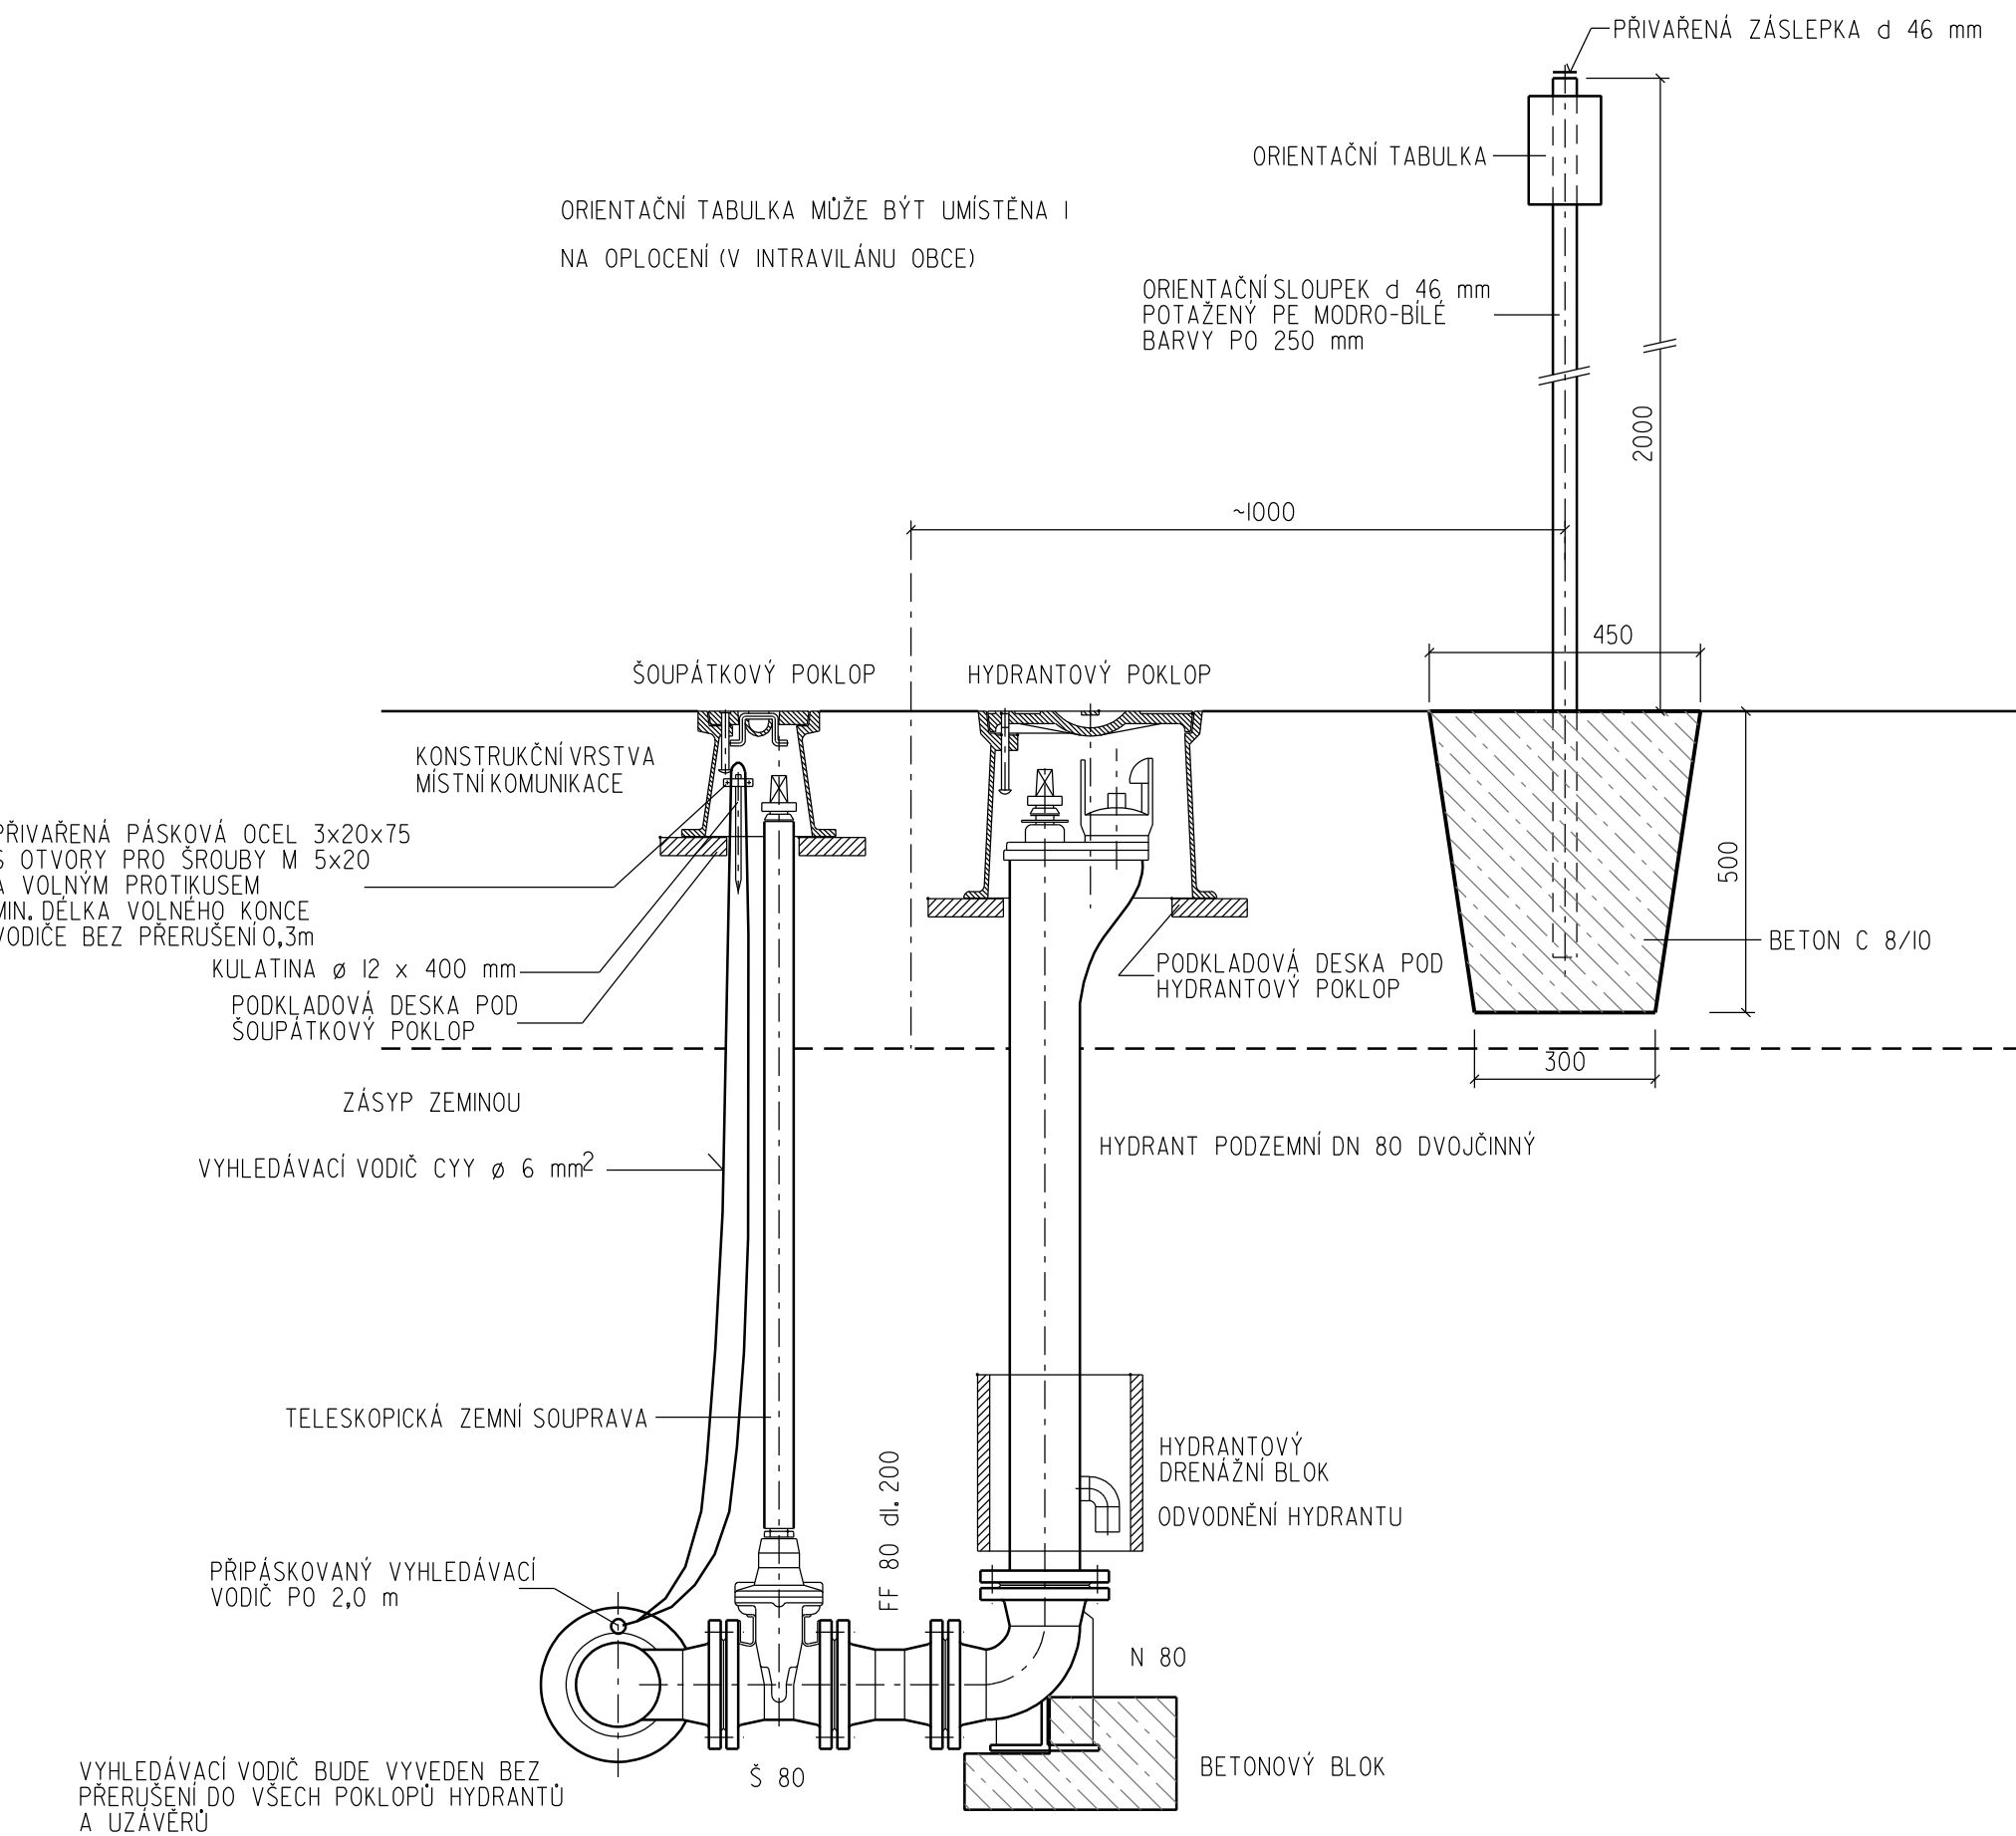

ORIENTAČNÍ TABULKA

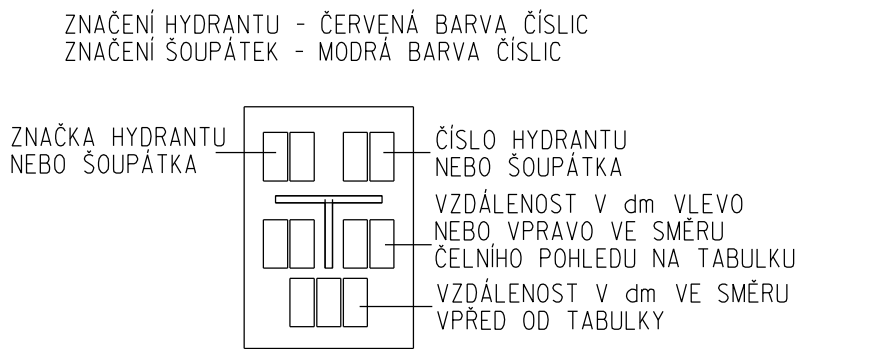

Největší vzdálenost tabulky od armatury v kolmém směru je 20,0 m,
v bočním směru 15,0 m. Sloupky s orientačními tabulkami se umísťují
co nejbližší označované armaturě, ne však blíže než 1,0 m.
U vodovodů DN 500 a větších nejbližší 3,0 m.

S0 01Rekonstrukce vodovodu

	Vypracoval FICHTNEROVÁ	Autorizovaný inženýr ING. NOVOTNÝ	AOA - CLEAN projektování a geodetická kancelář U DVORA 11 JIHLAVA	
Investor : SVK Žďársko	Kraj : Vysočina		Datum	02/2024
VELKÉ MEZIRŘÍČÍ - Náměstí Rekonstrukce vodovodu a kanalizace			Číslo zak.	2677
			Stupeň	DPS
Příloha : Podzemní hydrant			Měřítko : -	Příloha č.: D.1.7