
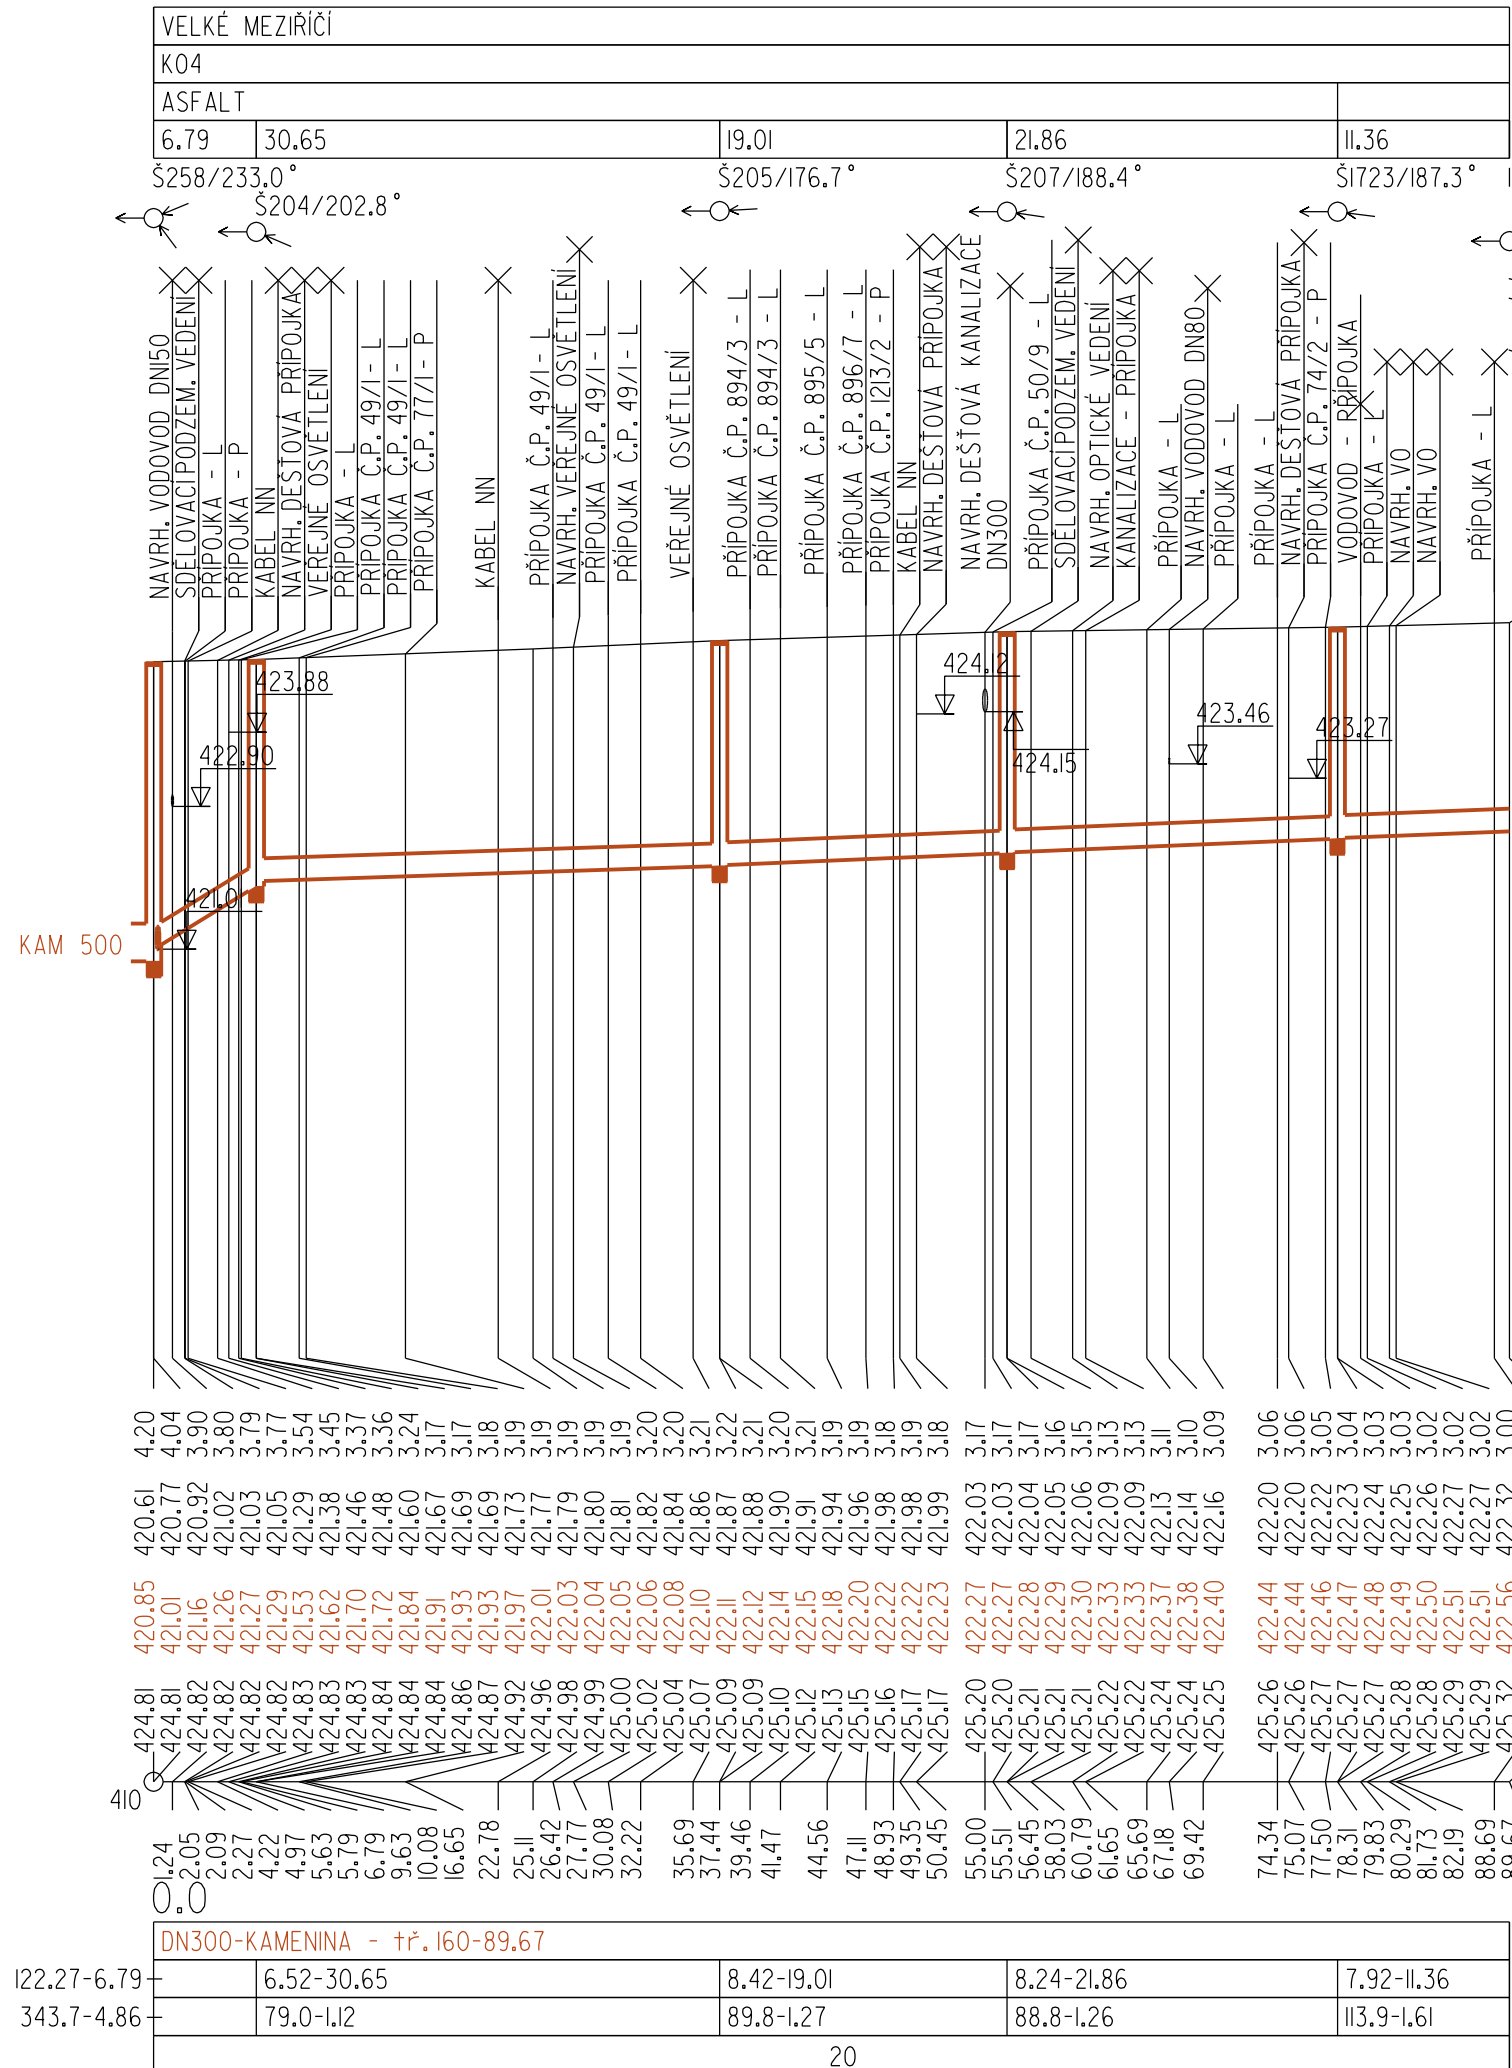
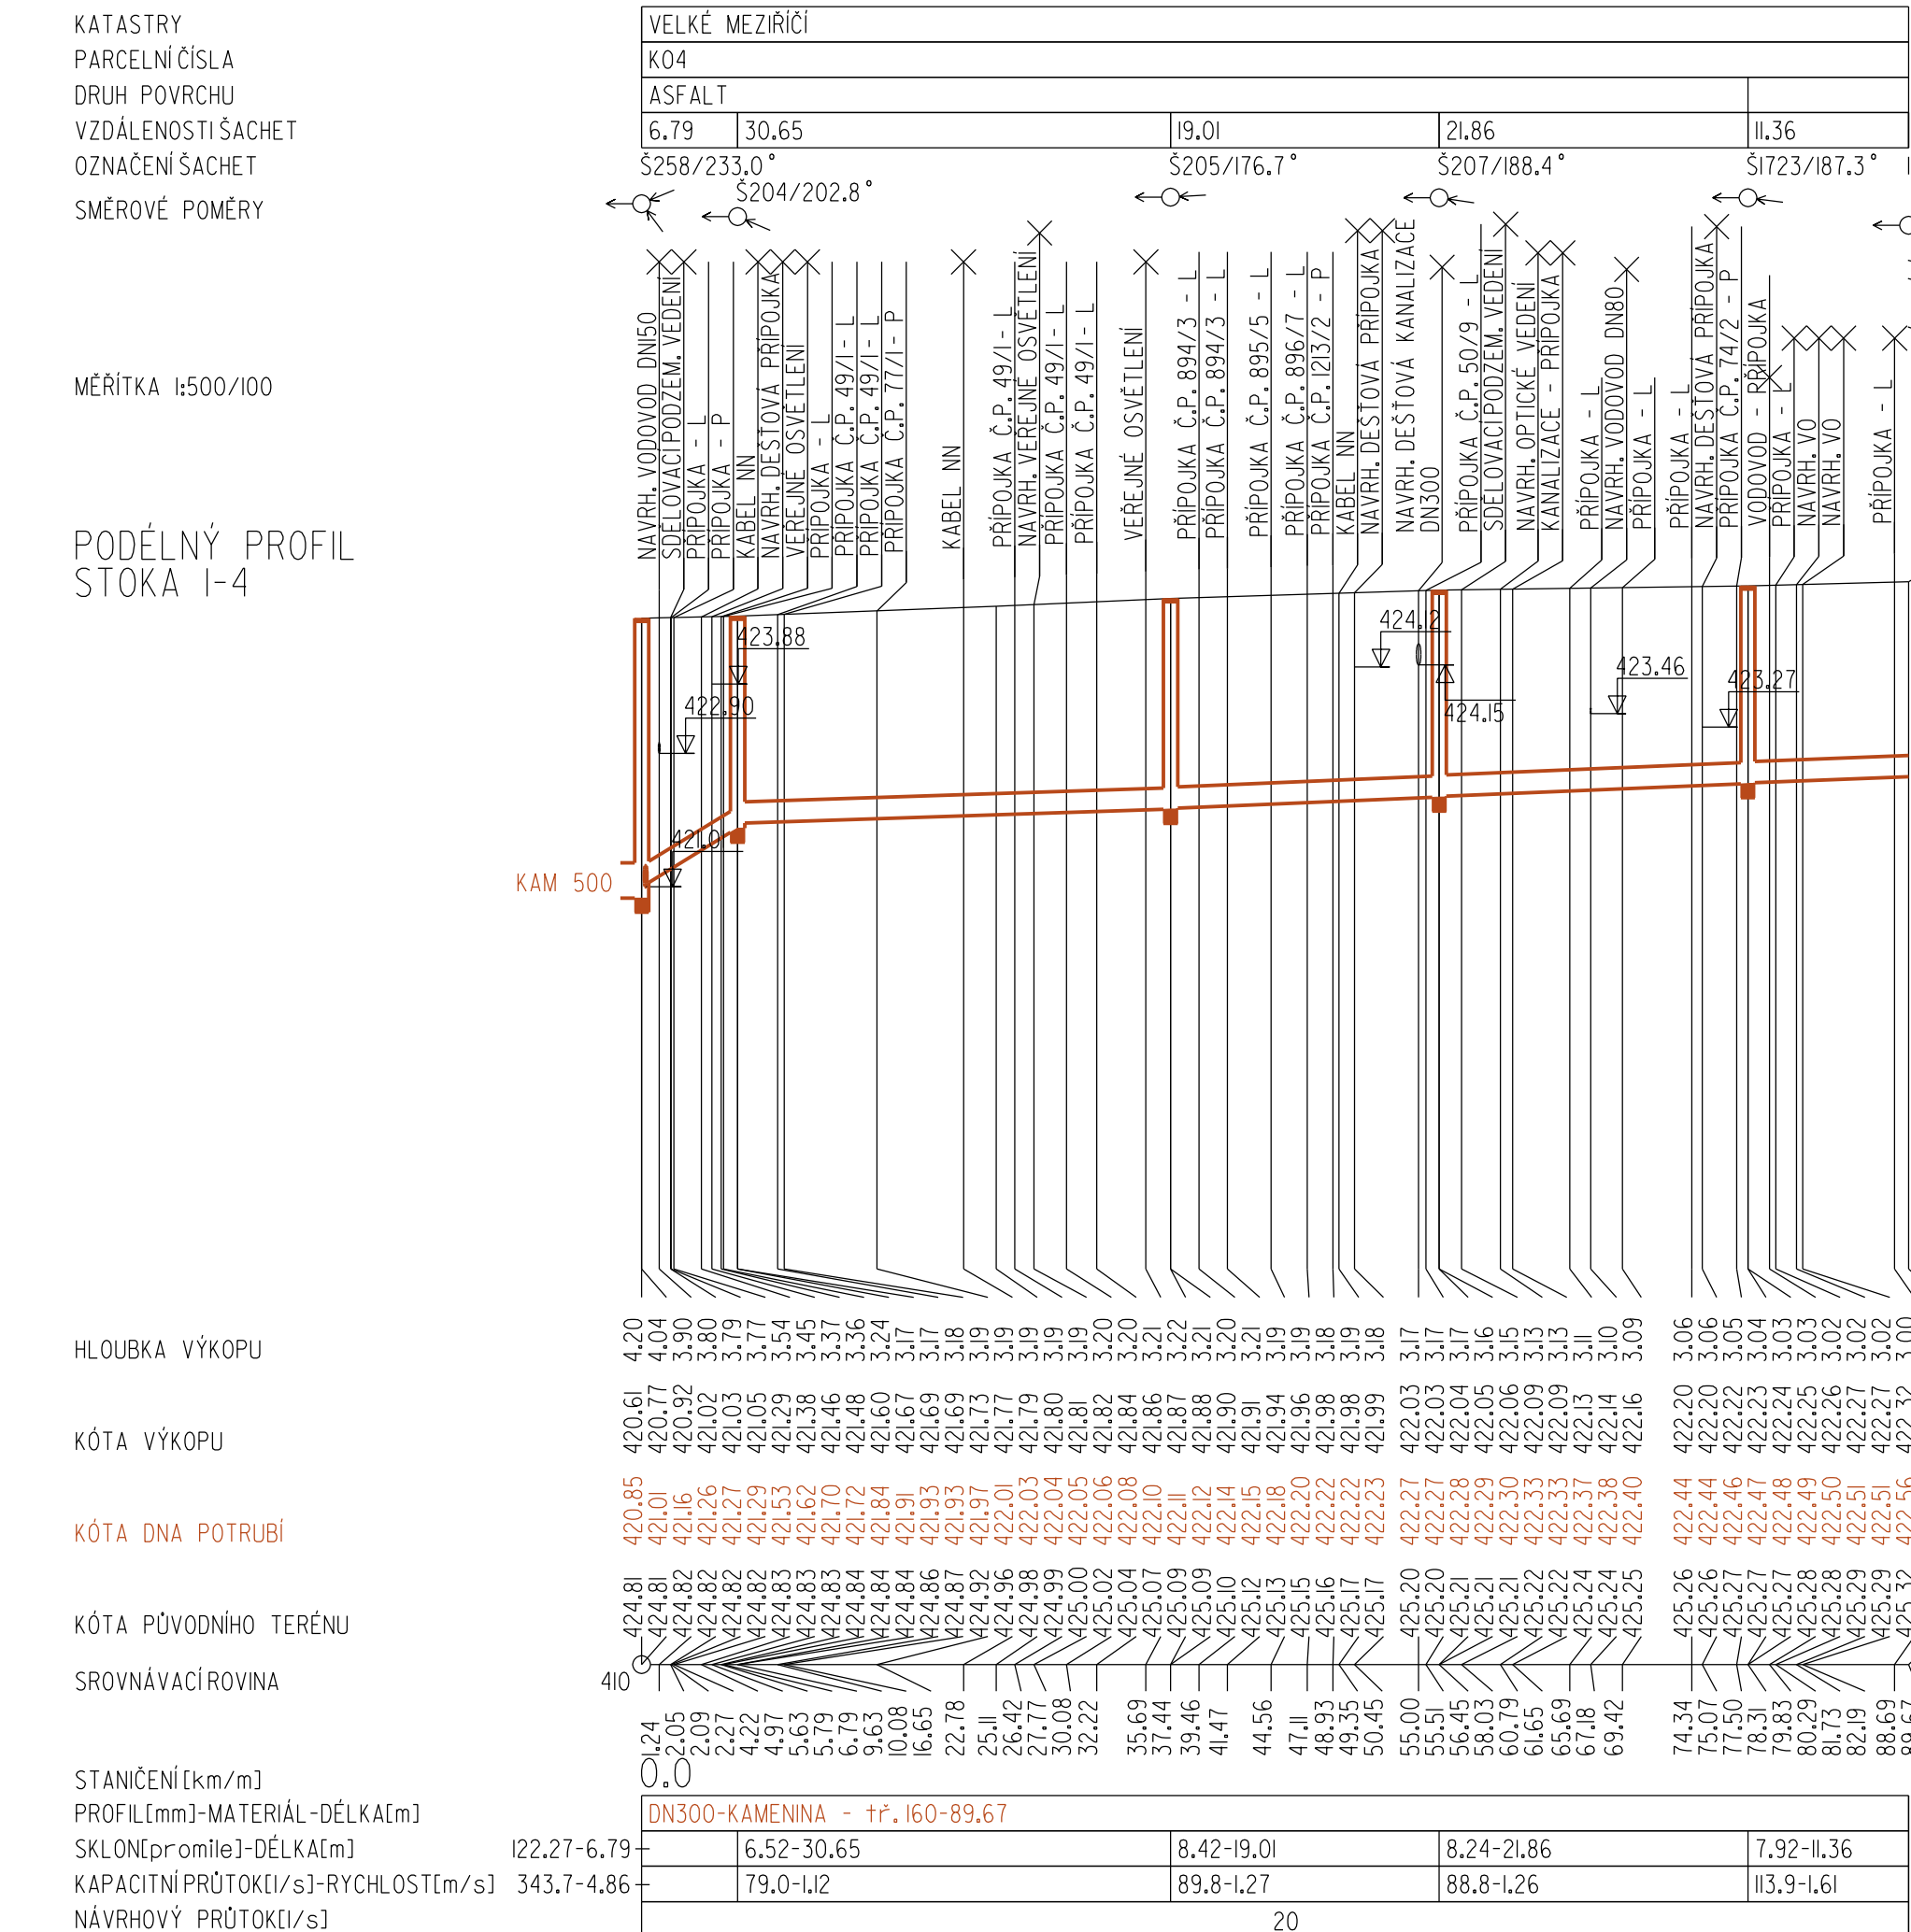
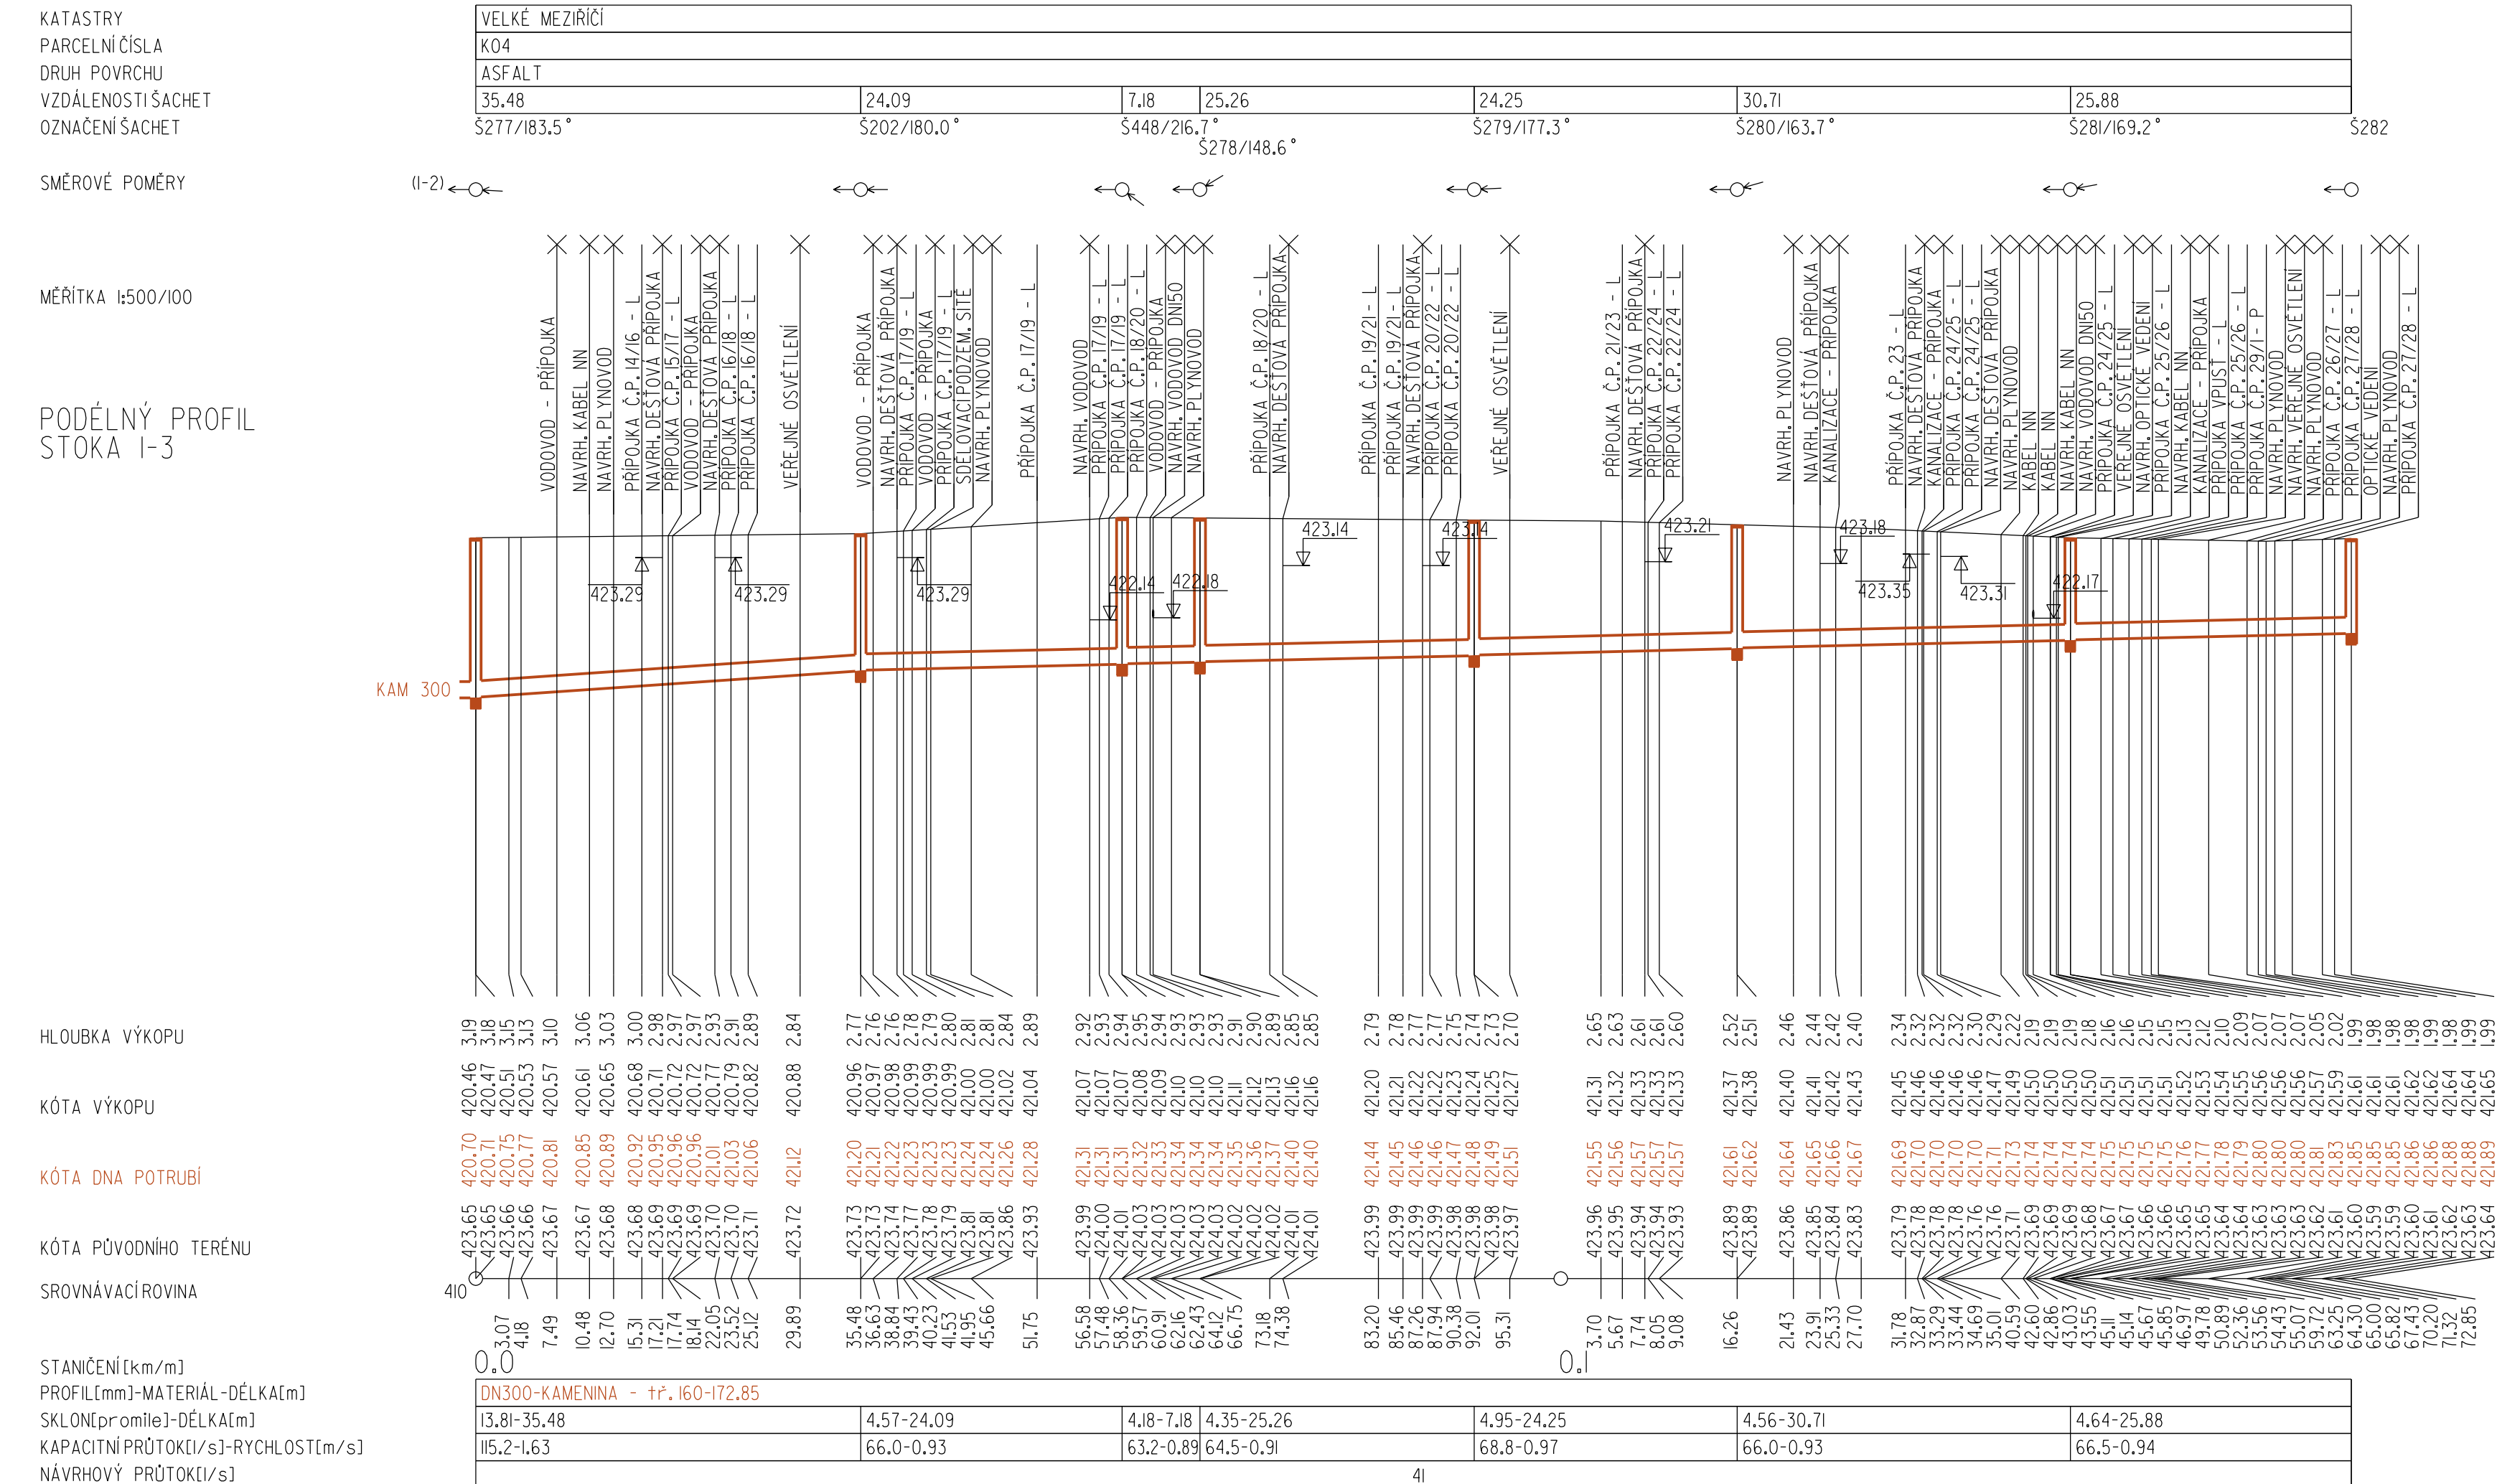


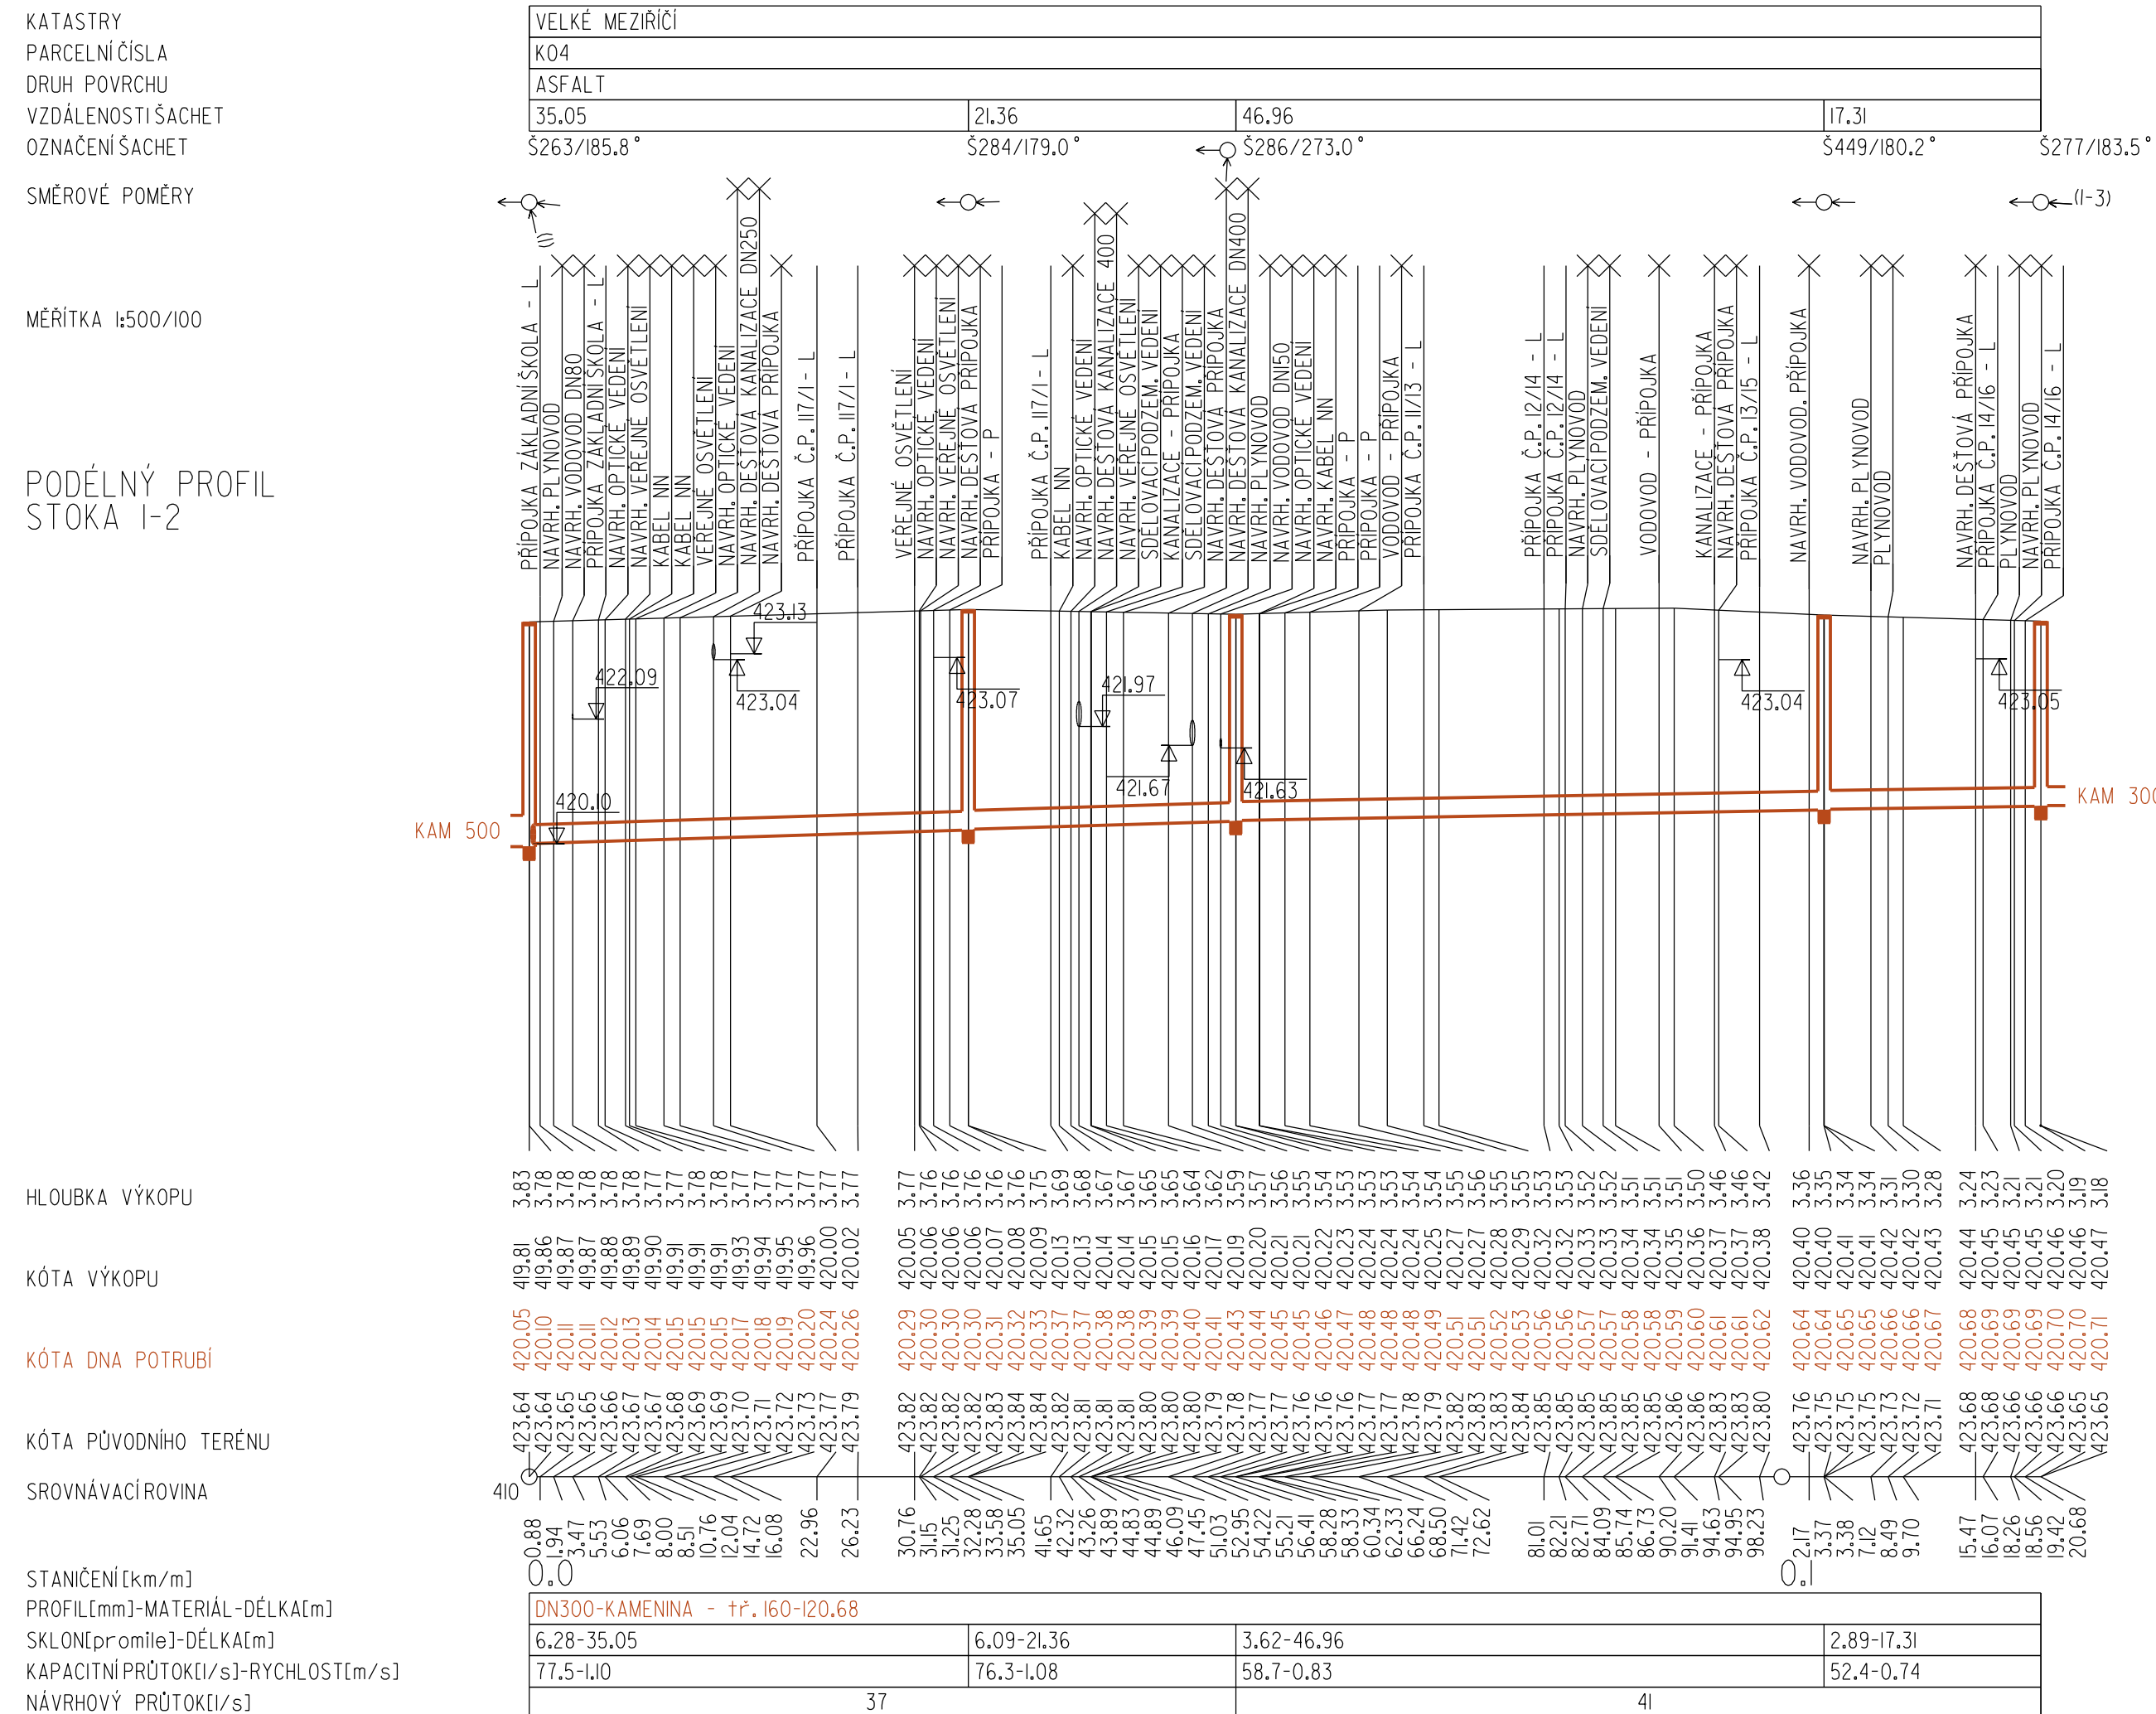

SO 02 Rekonstrukce kanalizace		AOA - CLEAN projekční a geodetická kancelář U DVORA 11 JIHLAVA	
Investor : SVK Žďársko	Vypracoval FICHTNEROVÁ	Autorizovaný inženýr ING. NOVOTNÝ	
VELKÉ MEZIRÍČÍ - Náměstí Rekonstrukce vodovodu a kanalizace		Kraj : Vysočina	Datum 02/2024 Číslo zak. 2677 Stupeň DPS
Příloha : Podélný profil kanalizace - stoka I-2, I-3, I-4		Měřítko : 1:500/100	Příloha č.: D.2.3.2