


KATASTRY	VELKÉ MEZIRŘIČI						
PARCELNÍČISLA	K04						
DRUH POVRCHU	DLAŽEBNÍ KOSTKY			ASFALT			
VZDÁLENOSTI ŠACHET	15.51	34.62	13.25	23.17	47.24	28.18	32.17
OZNAČENÍ ŠACHET	Š942/185.0°	Š291/211.0°	Š1724/186.4°	Š289/267.6°	Š1725/180.3°	Š288/167.0°	Š1726/180.8°

SMĚROVÉ POMĚRY

MĚŘÍTKA 1:500/100

PODÉLNÝ PROFIL
STOKA 2

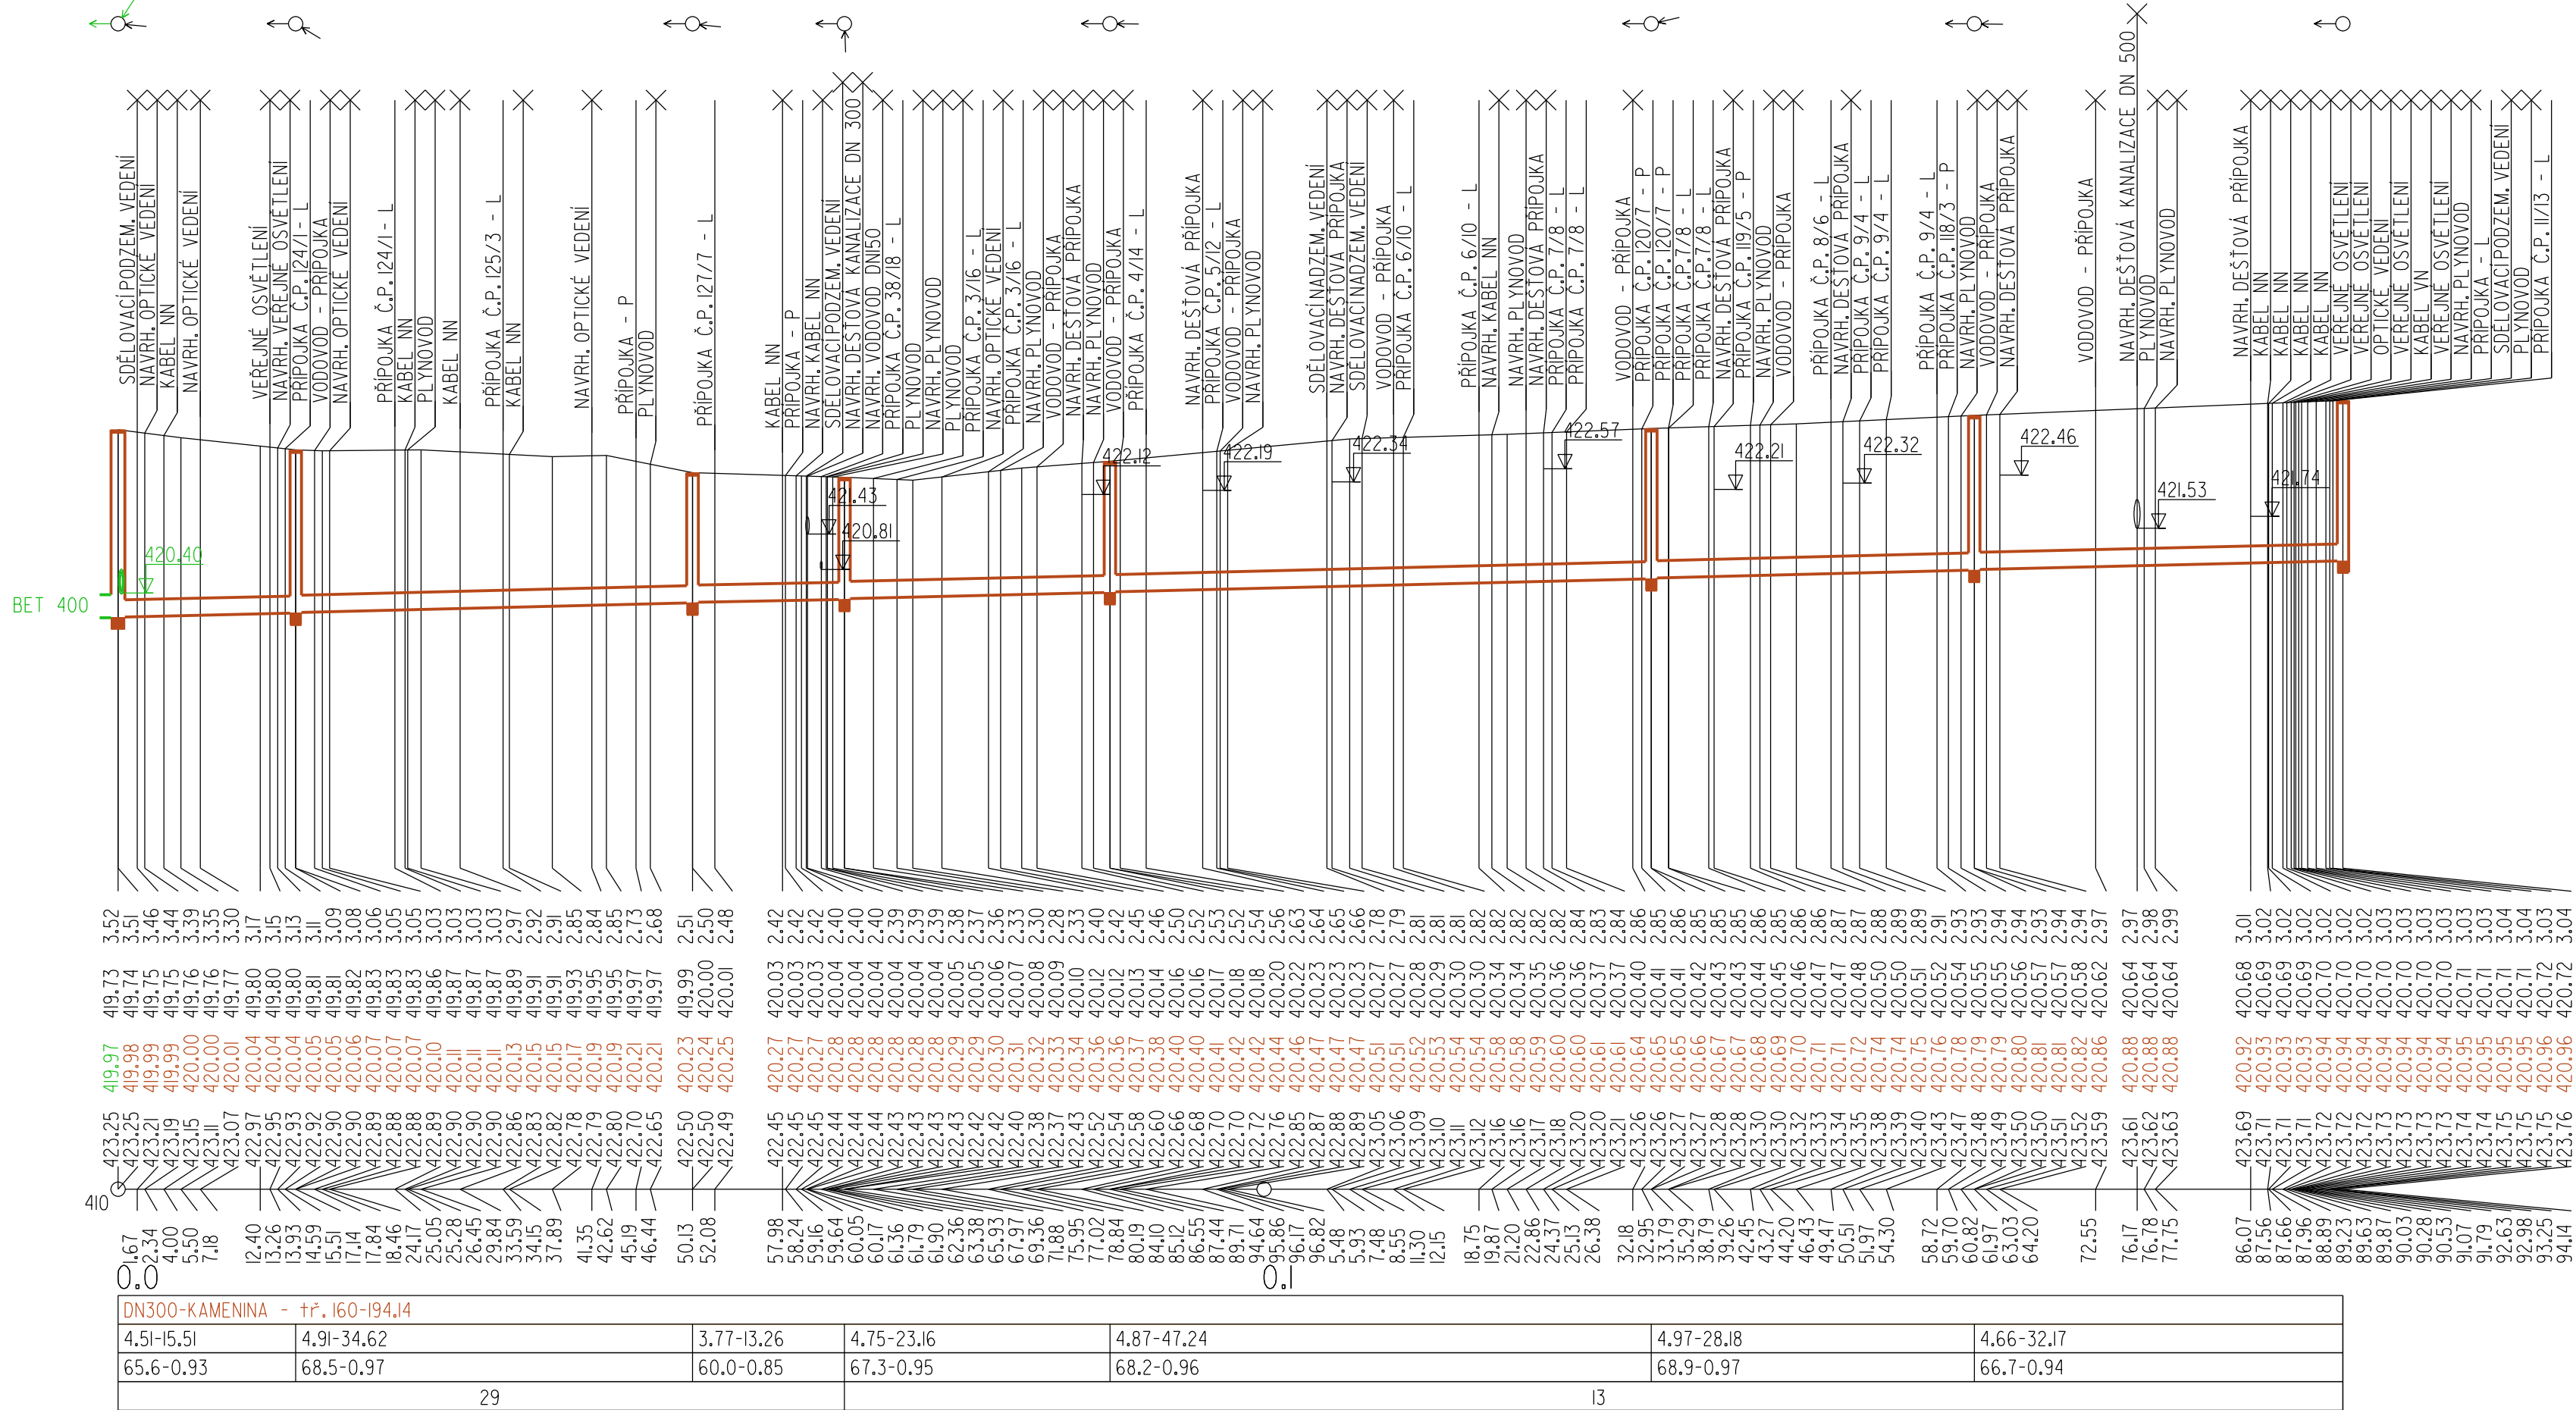

HLOUBKA VÝKOPU

KÓTA VÝKOPU

KÓTA DNA POTRUBÍ

KÓTA PŮVODNÍHO TERÉNU

SROVNÁVACÍ ROVINA


STANIČENÍ[km/m]	0,0	1,0	2,0
PROFIL[mm]-MATERIÁL-DĚLKA[m]	DN300-KAMENINA - +P, 160-194,14		
SKLON[promile]-DĚLKA[m]	4,51-15,51	4,91-34,62	3,77-13,26
KAPACITNÍ PRŮTOK[l/s]-RYCHLOST[m/s]	65,6-0,93	68,5-0,97	60,0-0,85
NÁVRHOVÝ PRŮTOK[l/s]	29		

KATASTRY	VELKÉ MEZIRŘIČI	
PARCELNÍČISLA	POI	
DRUH POVRCHU	(1) DLAŽEBNÍ KOSTKY	
VZDÁLENOSTI ŠACHET	25,91	21,12
OZNAČENÍ ŠACHET	Š269 - STÁV. /170°	Š268/142,1°

SMĚROVÉ POMĚRY

MĚŘÍTKA 1:500/100

PODÉLNÝ PROFIL
STOKA 3

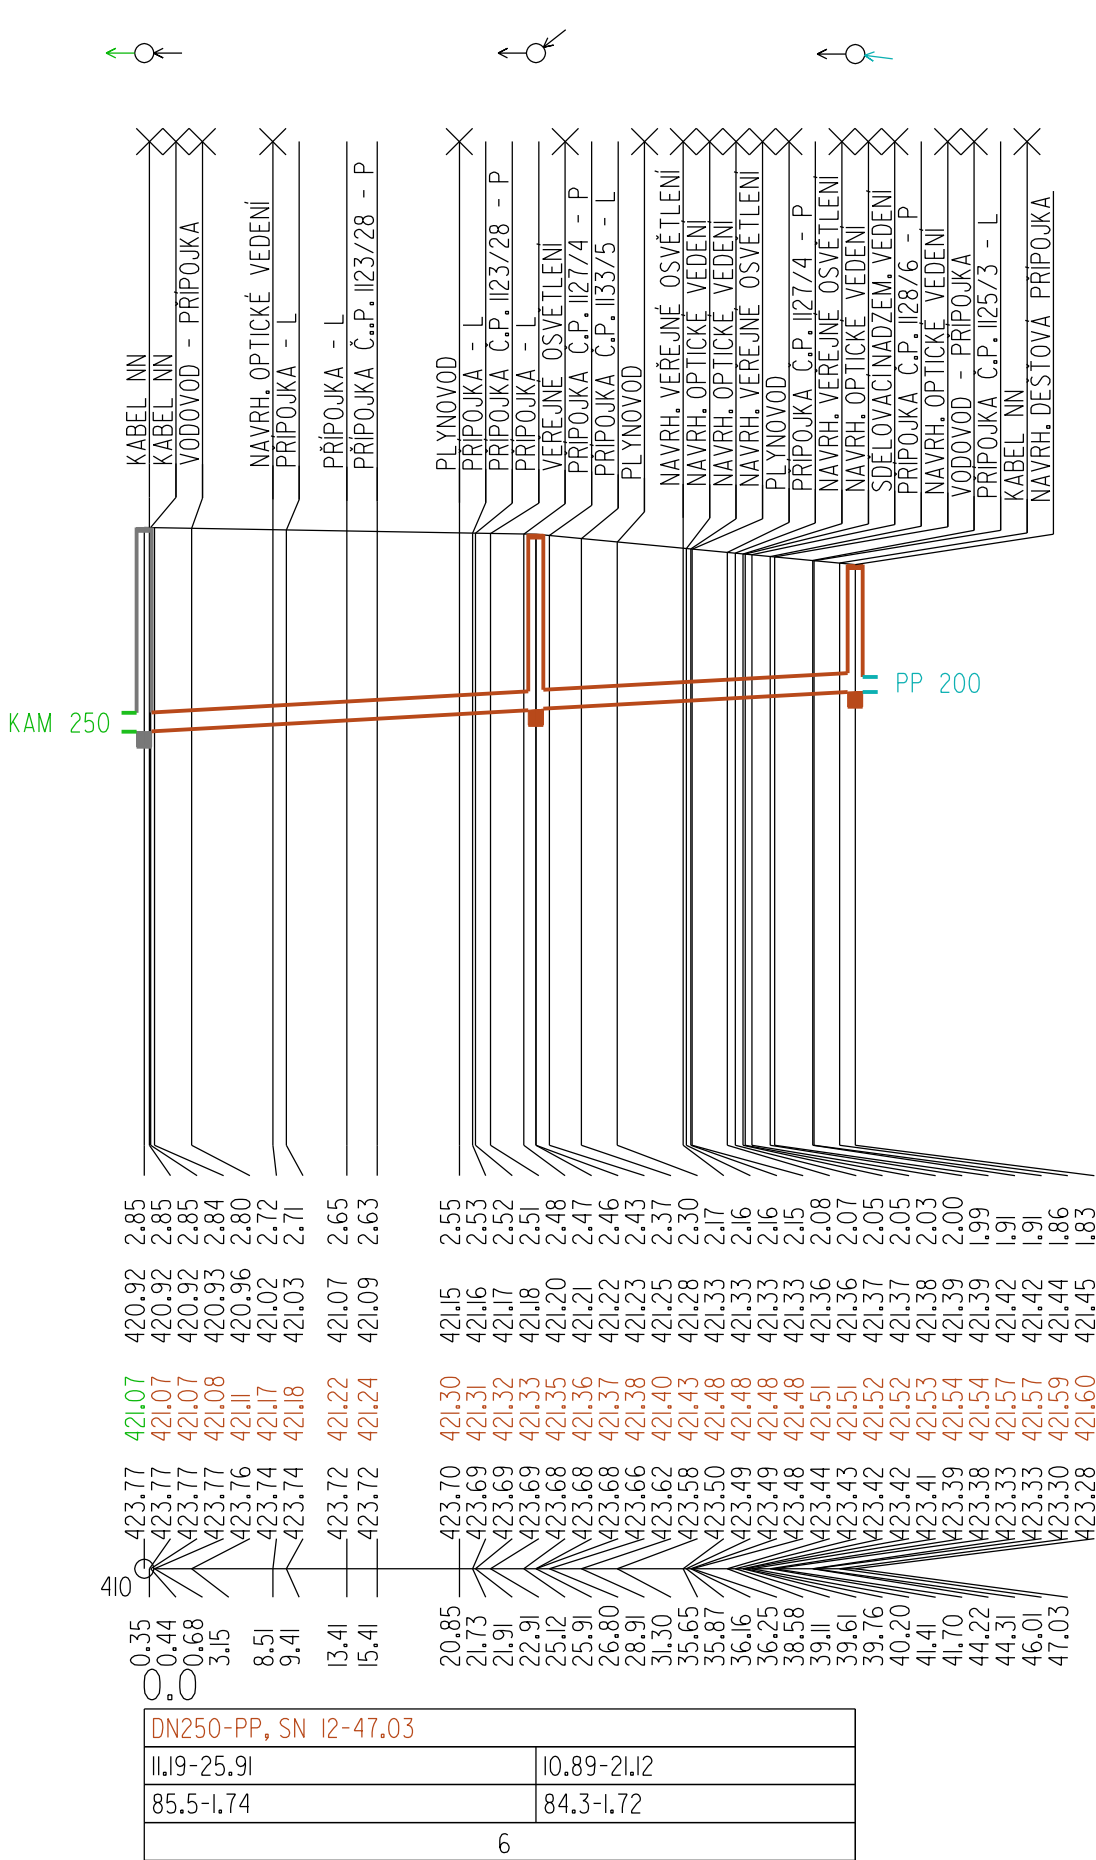

HLOUBKA VÝKOPU

KÓTA VÝKOPU

KÓTA DNA POTRUBÍ

KÓTA PŮVODNÍHO TERÉNU

SROVNÁVACÍ ROVINA

STANIČENÍ[km/m]	0,0	1,0	2,0
PROFIL[mm]-MATERIÁL-DĚLKA[m]	DN250-PP, SN 12-47,03		
SKLON[promile]-DĚLKA[m]	11,19-25,91	10,89-21,12	85,5-1,74
KAPACITNÍ PRŮTOK[l/s]-RYCHLOST[m/s]	11,19-1,74	10,89-1,72	84,3-1,72
NÁVRHOVÝ PRŮTOK[l/s]	6		

S0 02 Rekonstrukce kanalizace

Investor : SVK Žďársko	Vypracoval FICHTNEROVÁ	Autorizovaný inženýr ING. NOVOTNÝ	AOA - CLEAN projekční a geodetická kancelář U DVORA 11 JIHLAVA	
VELKÉ MEZIRŘIČI - Náměstí Rekonstrukce vodovodu a kanalizace			Datum	02/2024
			Číslo zak.	2677
			Stupeň	DPS
Příloha : Podélný profil kanalizace - stoka 2, 3			Měřítko : 1:500/100	Příloha č.: D.2.3.3