


S0 02 Rekonstrukce kanalizace


	Vypracoval FICHTNEROVÁ	Autorizovaný inženýr ING. NOVOTNÝ	AQA - CLEAN projekční a geodetická kancelář U DVORA 11 JIHLAVA	
Investor : SVK Žďársko		Kraj : Vysočina		
VELKÉ MEZIRÍČÍ - Náměstí Rekonstrukce vodovodu a kanalizace			Datum	02/2024
			Číslo zak.	2677
			Stupeň	DPS
Příloha : Schéma přepojení kanalizačních přípojek			Měřítko : -	Příloha č.: D.2.7

SCHÉMA PŘEPOJENÍ KANALIZAČNÍ PŘÍPOJKY


ŘEZ

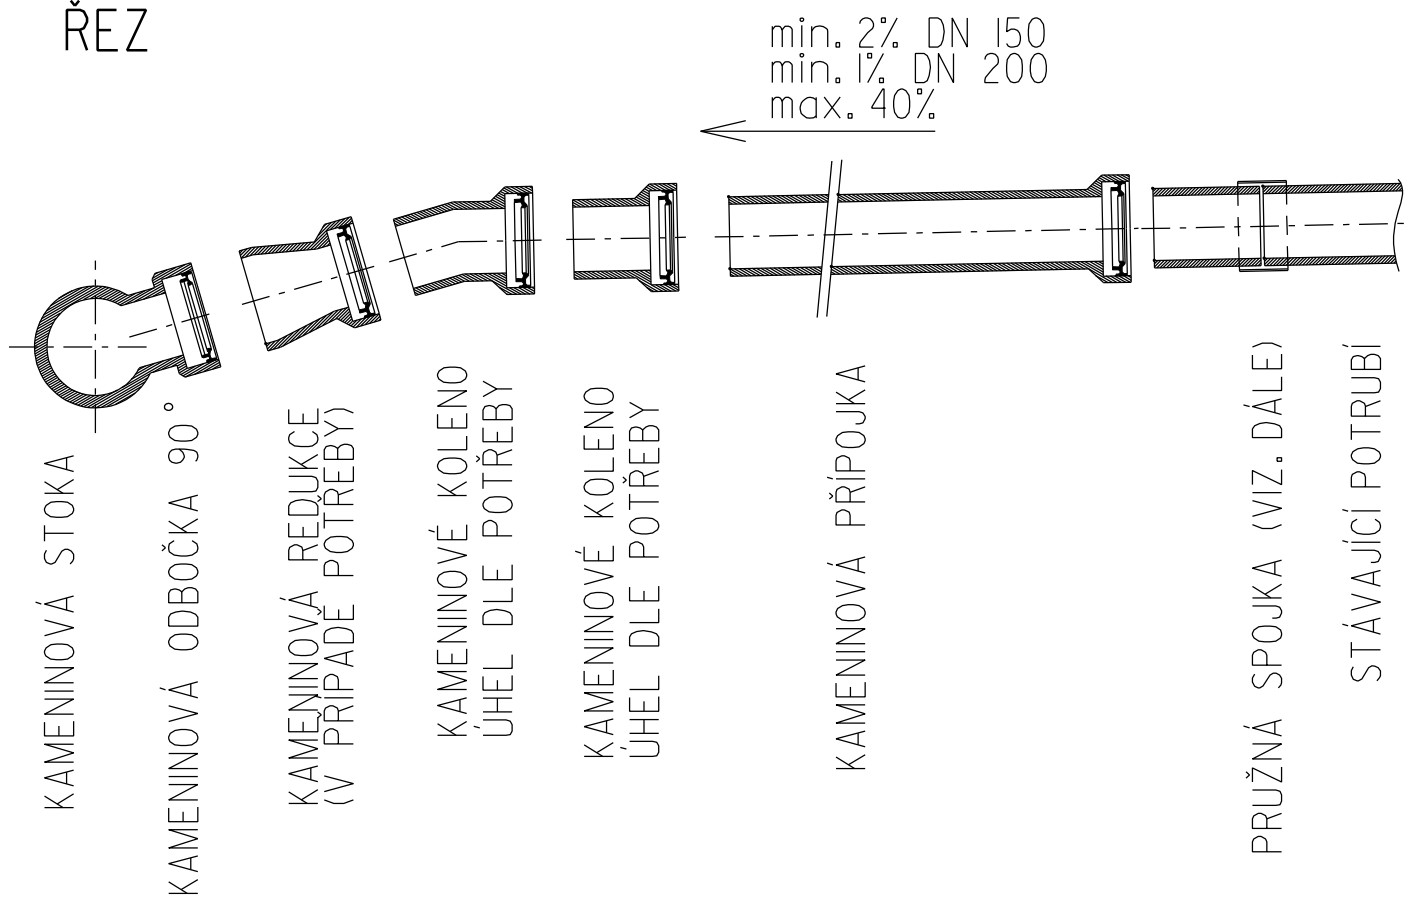

PŮDORYS

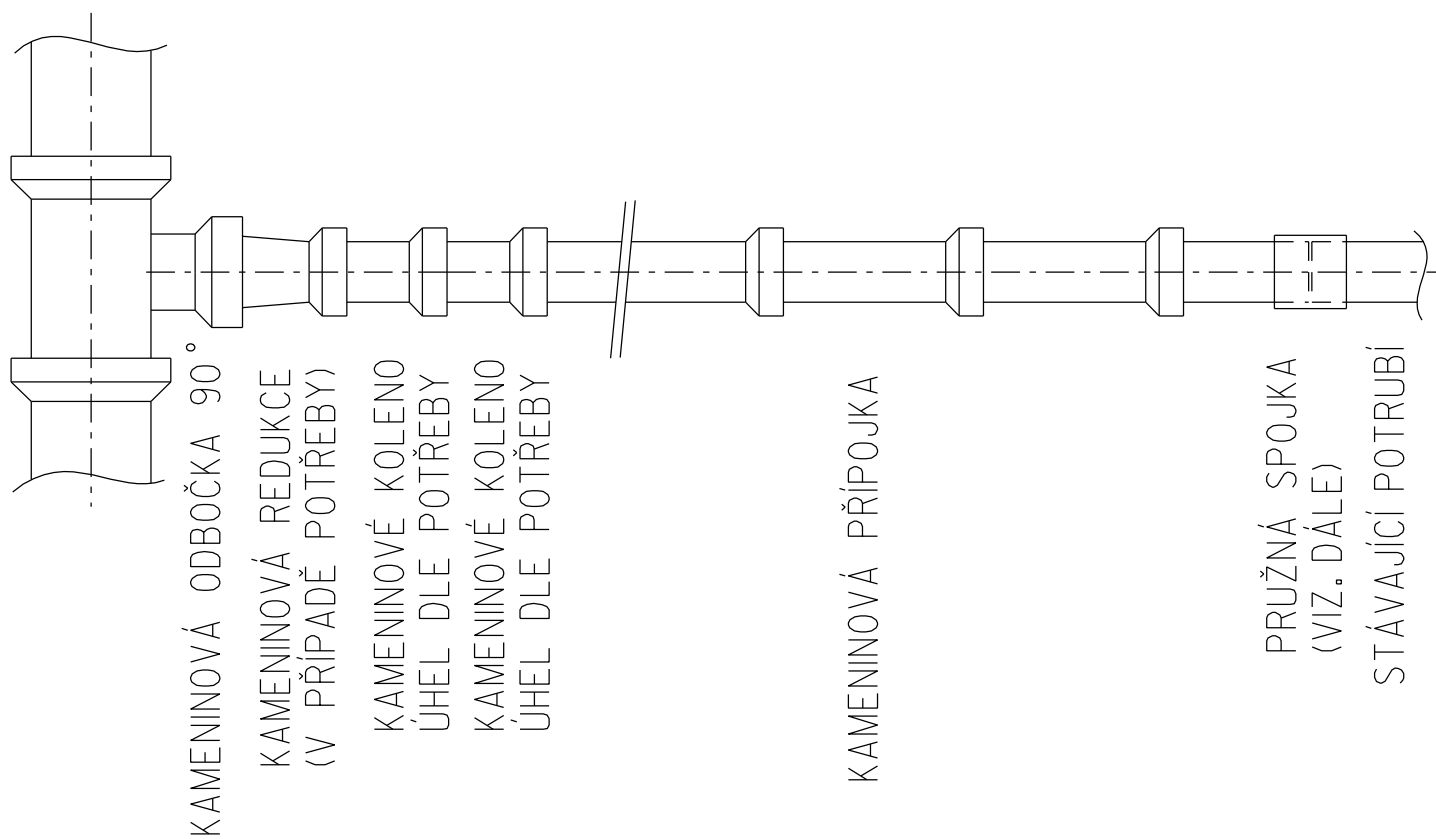

KAM 200 vnější ø242mm - BET 200 vnější ø260mm

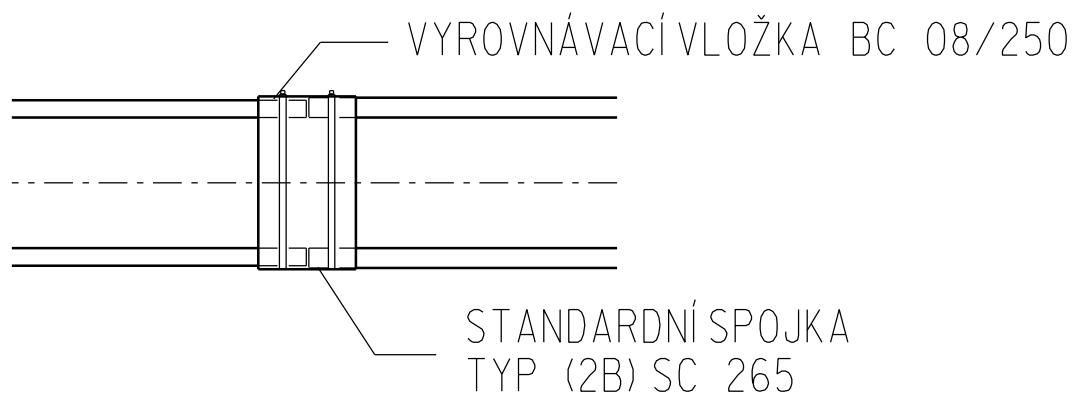


DOJDE K POUŽITÍ VYROVNÁVACÍ VLOŽKY BC 08/250

KAM 200 vnější ø242mm - KAM 200 vnější ø242mm




KAM 200 vnější ø242mm - PVC 200 vnější ø200mm

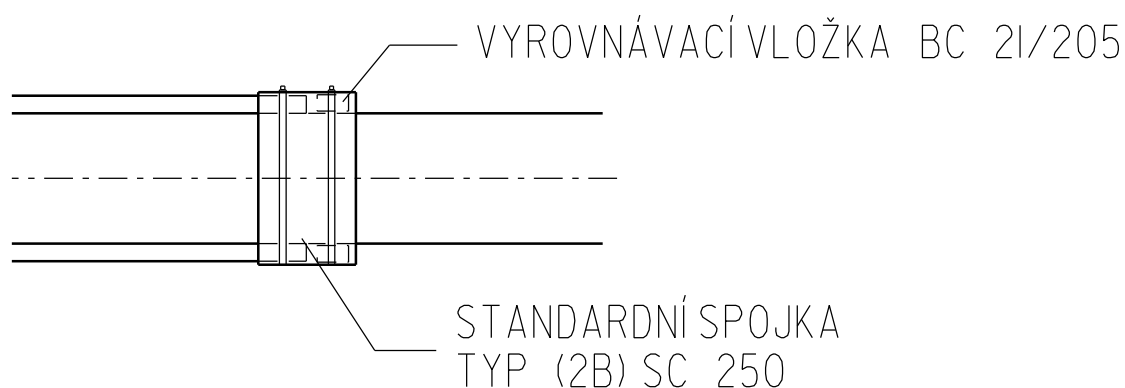


DOJDE K POUŽITÍ VYROVNÁVACÍ VLOŽKY BC 21/205

SCHÉMA PŘEPOJENÍ KANALIZAČNÍ PŘÍPOJKY


ŘEZ

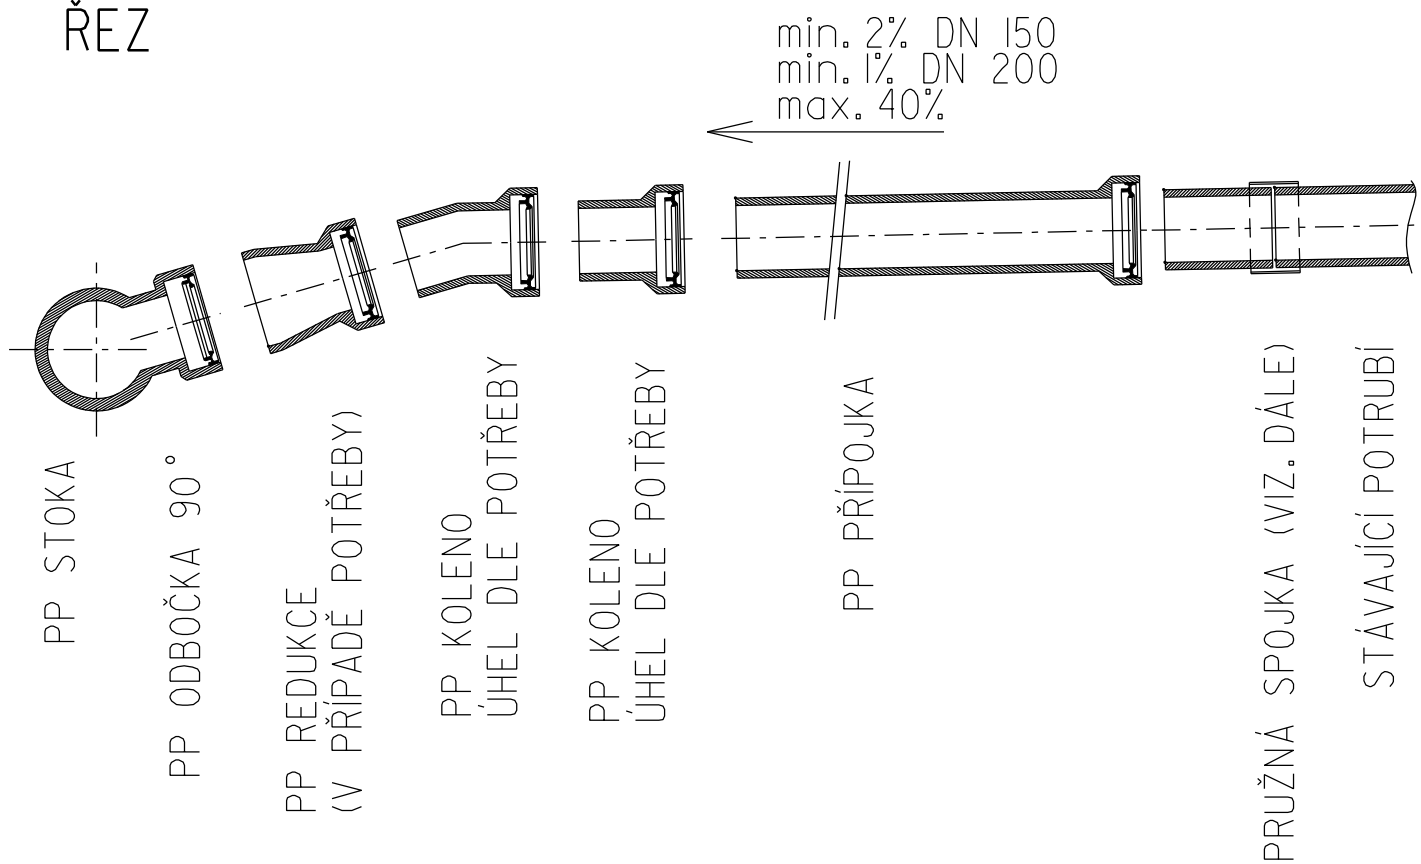

PŮDORYS

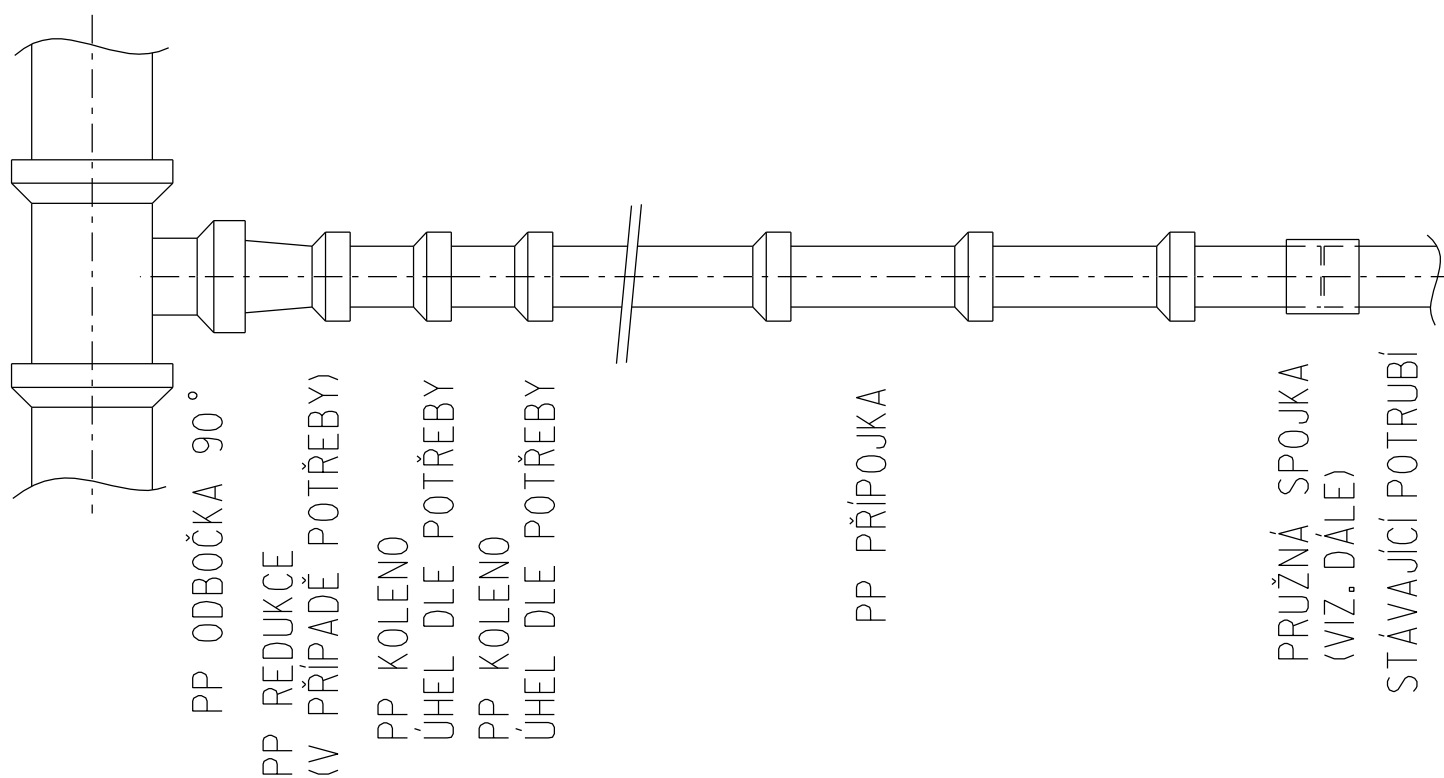


PP 150 vnější $\varnothing$ 160mm - BET 150 vnější $\varnothing$ 206mm

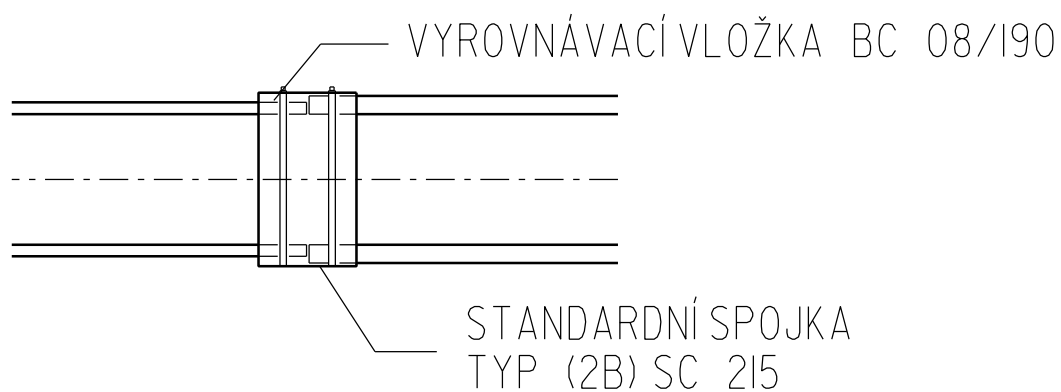

DOJDE K POUŽITÍ VYROVNÁVACÍ VLOŽKY BC 08/190


PP 200 vnější $\varnothing$ 200mm - BET 200 vnější $\varnothing$ 260mm

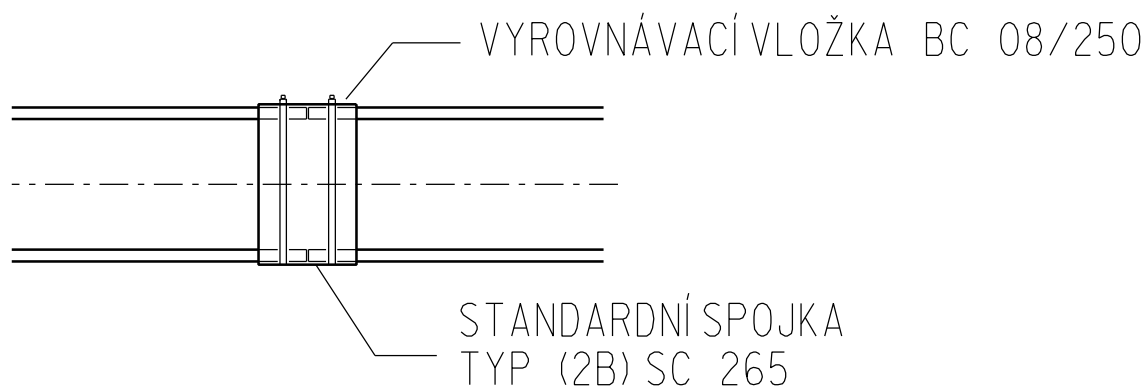

DOJDE K POUŽITÍ VYROVNÁVACÍ VLOŽKY BC 08/250

SCHÉMA PŘEPOJENÍ KANALIZAČNÍ PŘÍPOJKY NAVRTÁNÍM

ŘEZ

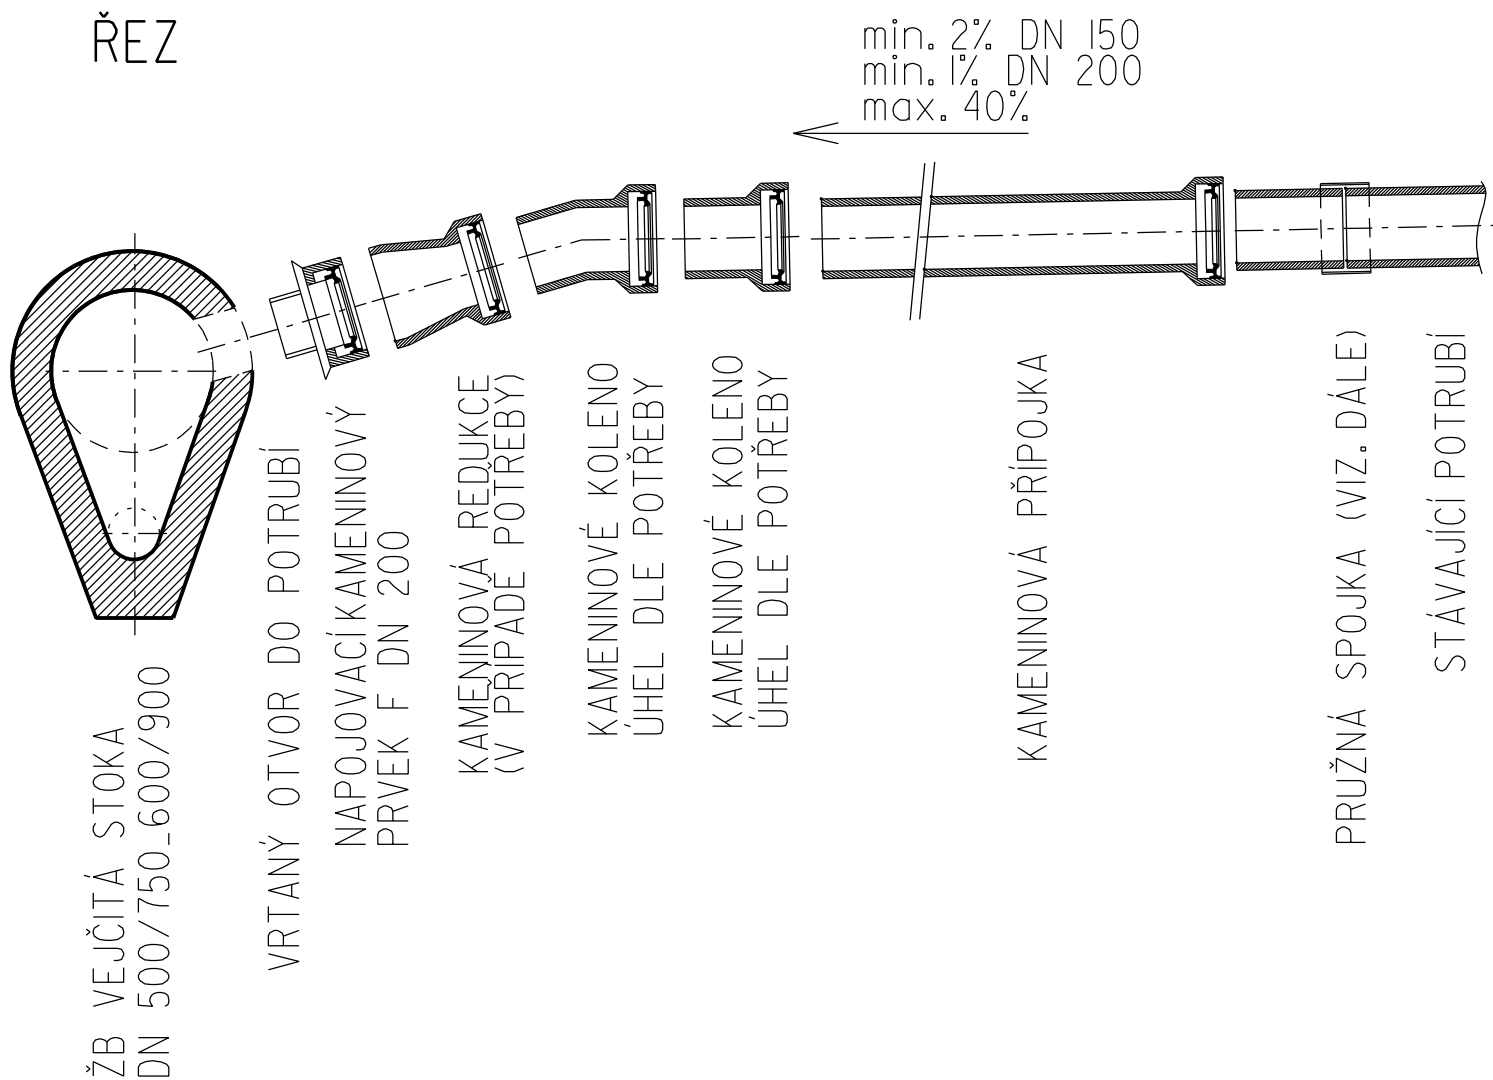

PŮDORYS

