


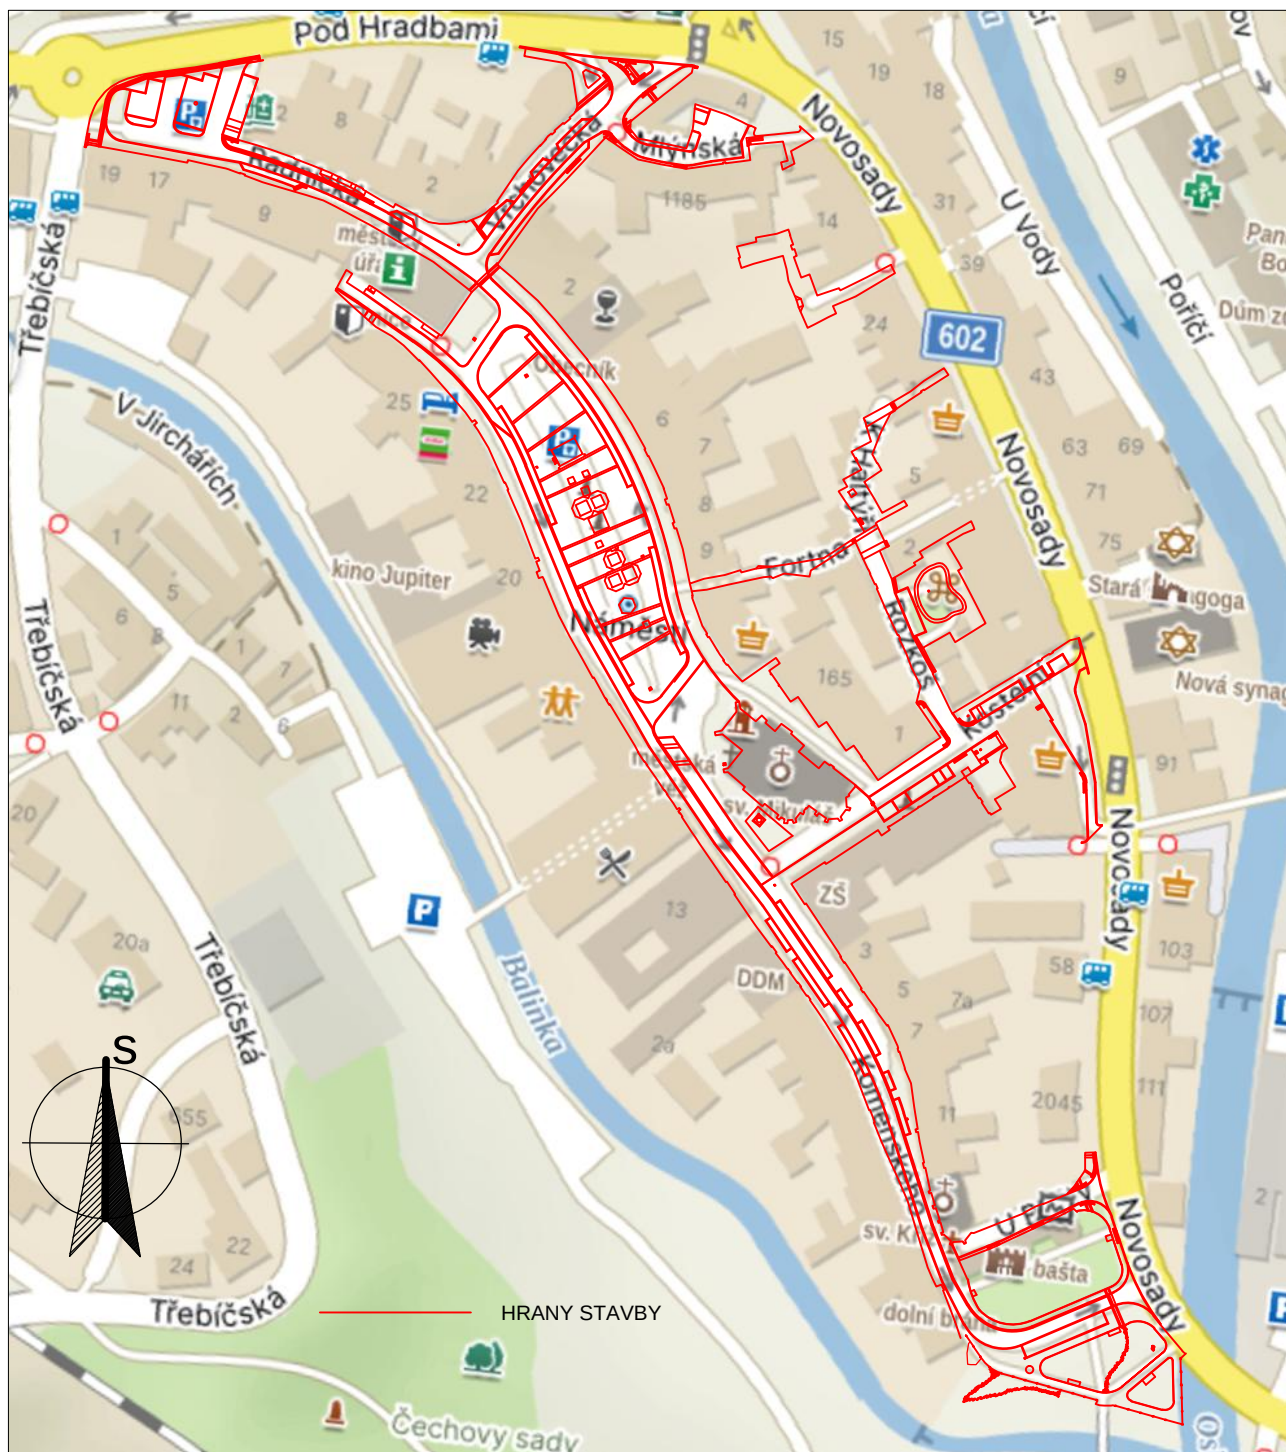

ZODP.PROJEKTANT	VYPRACOVAL	K.Ú	PARÉ Č.:	RAZÍTKO:	
Ing.Bc. ROMAN FILDÁN	Ing.Bc. ROMAN FILDÁN	VELKÉ MEZIŘÍČÍ			
KRAJ: Vysočina		MÍSTO: Velké Meziříčí - historické centrum			
INVESTOR: Město Velké Meziříčí, Radnická 29/1, 594 01 Velké Meziříčí, IČ: 00295671					
PROJEKT:					
Rekonstrukce Náměstí a přilehlých ulic				FORMÁT: A4	
				DATUM: 11/2023	
				ÚČEL: DUR+DSP	
OBSAH:				MĚŘÍTKO: 1:2500	
SITUAČNÍ VÝKRES ŠIRŠÍCH VZTAHŮ				VÝKRES: C1	