
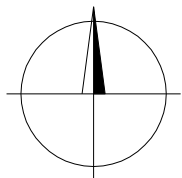


REVITALIZACE ZÁMECKÉHO PARKU HOŠŤÁLKOVÁ

Situační výkres širších vztahů 1:7500

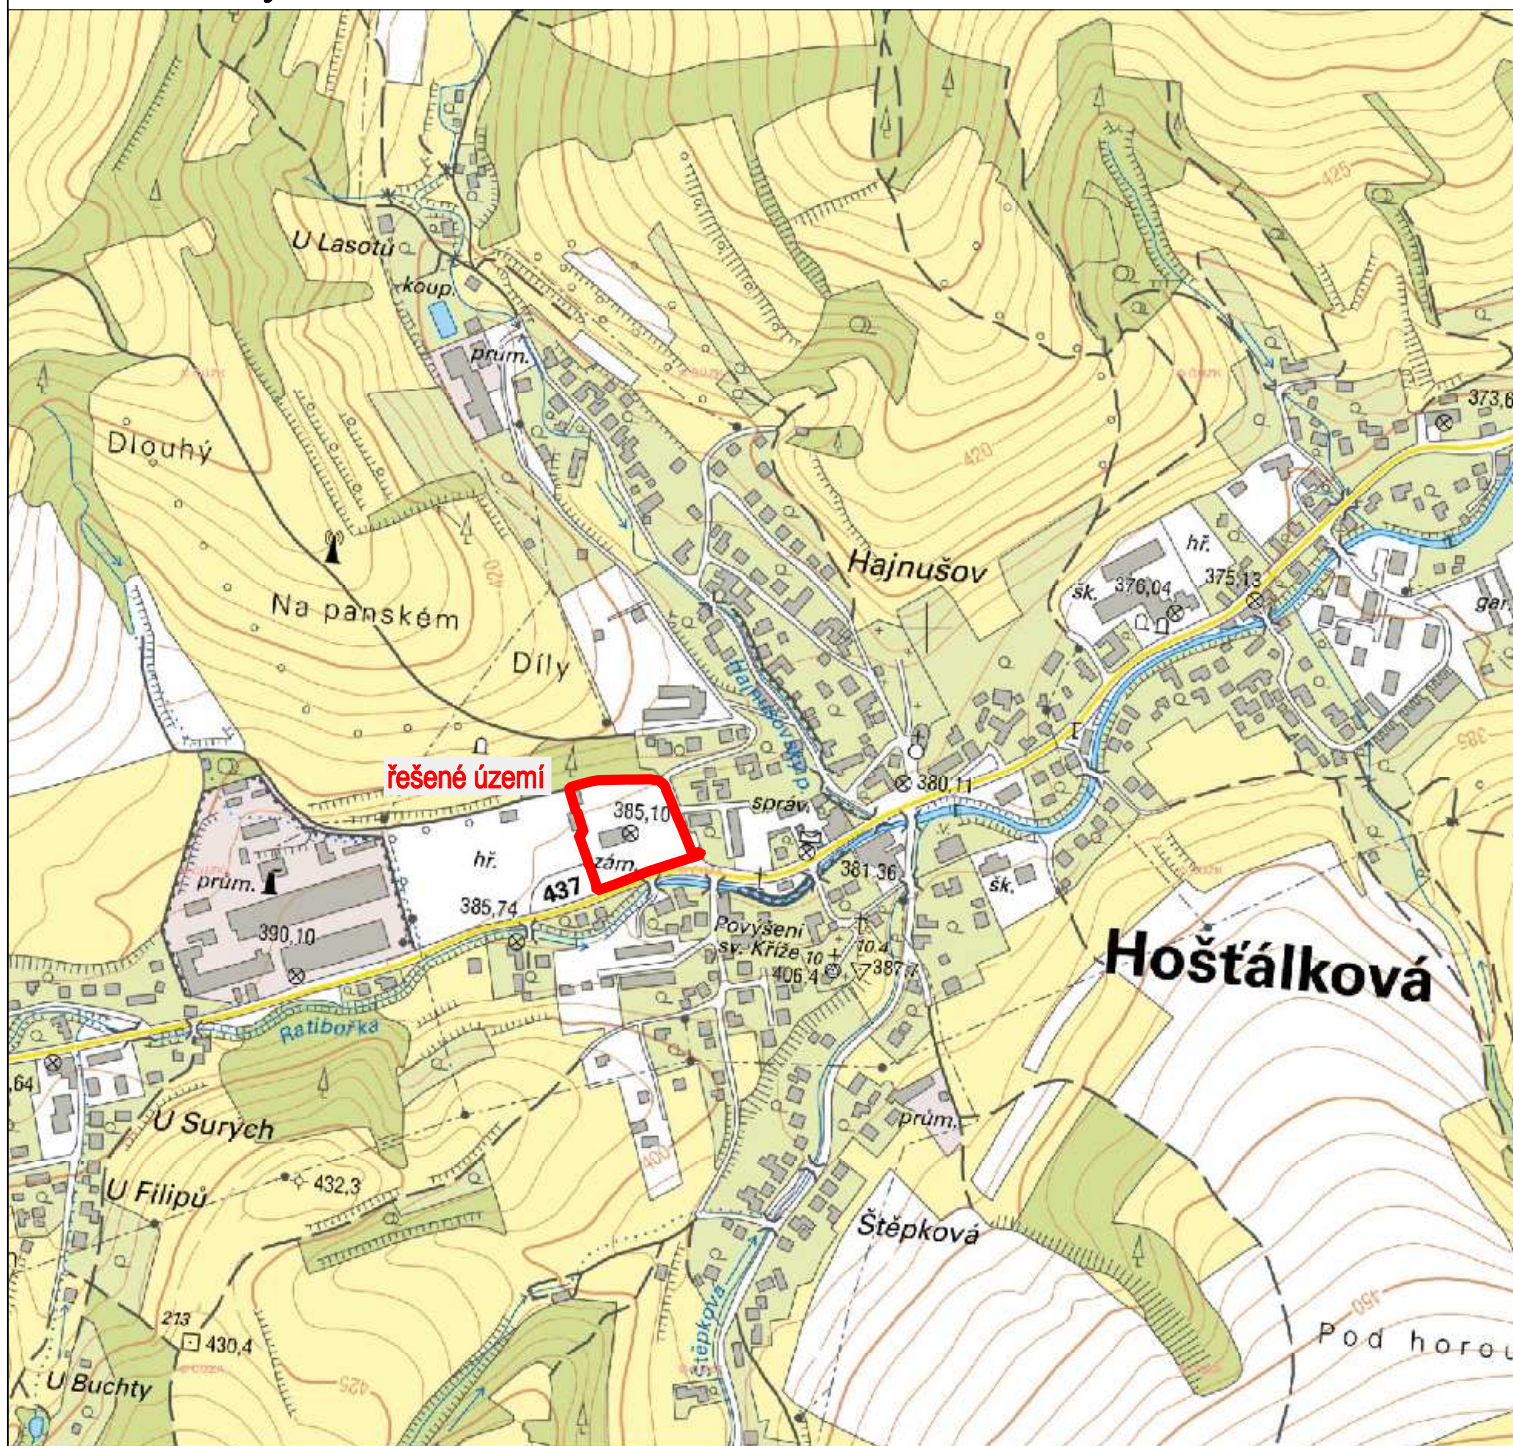

NAVRHOVAL A VYPRACOVAL ING. A.VRÁNOVÁ, Mgr. L.VRÁNA, Ž.GABRIELOVÁ		ODPOVĚDNÝ PROJEKTANT ING. ALENA VRÁNOVÁ		Atelier LIST Landscape Architecture Zástřizly 41, 768 05 Koryčany Mobil: 728 203 565 E-mail: vranova-alena@seznam.cz	
INVESTOR: Obec Hošťálková, Hošťálková 3, 756 22					
LOKALITA: k.ú. Hošťálková					
REVITALIZACE ZÁMECKÉHO PARKU HOŠŤÁLKOVÁ				FORMÁT	1x A4
				DATUM	2/2023
				STUPEŇ	DUSP/DPS
				PROFESE	KRAJ.ARCH.
				ZAKÁZKA ČÍSLO	12/2022
Situační výkres širších vztahů				MĚŘÍTKO	1:7500
				Č. VÝKRESU	C.1