




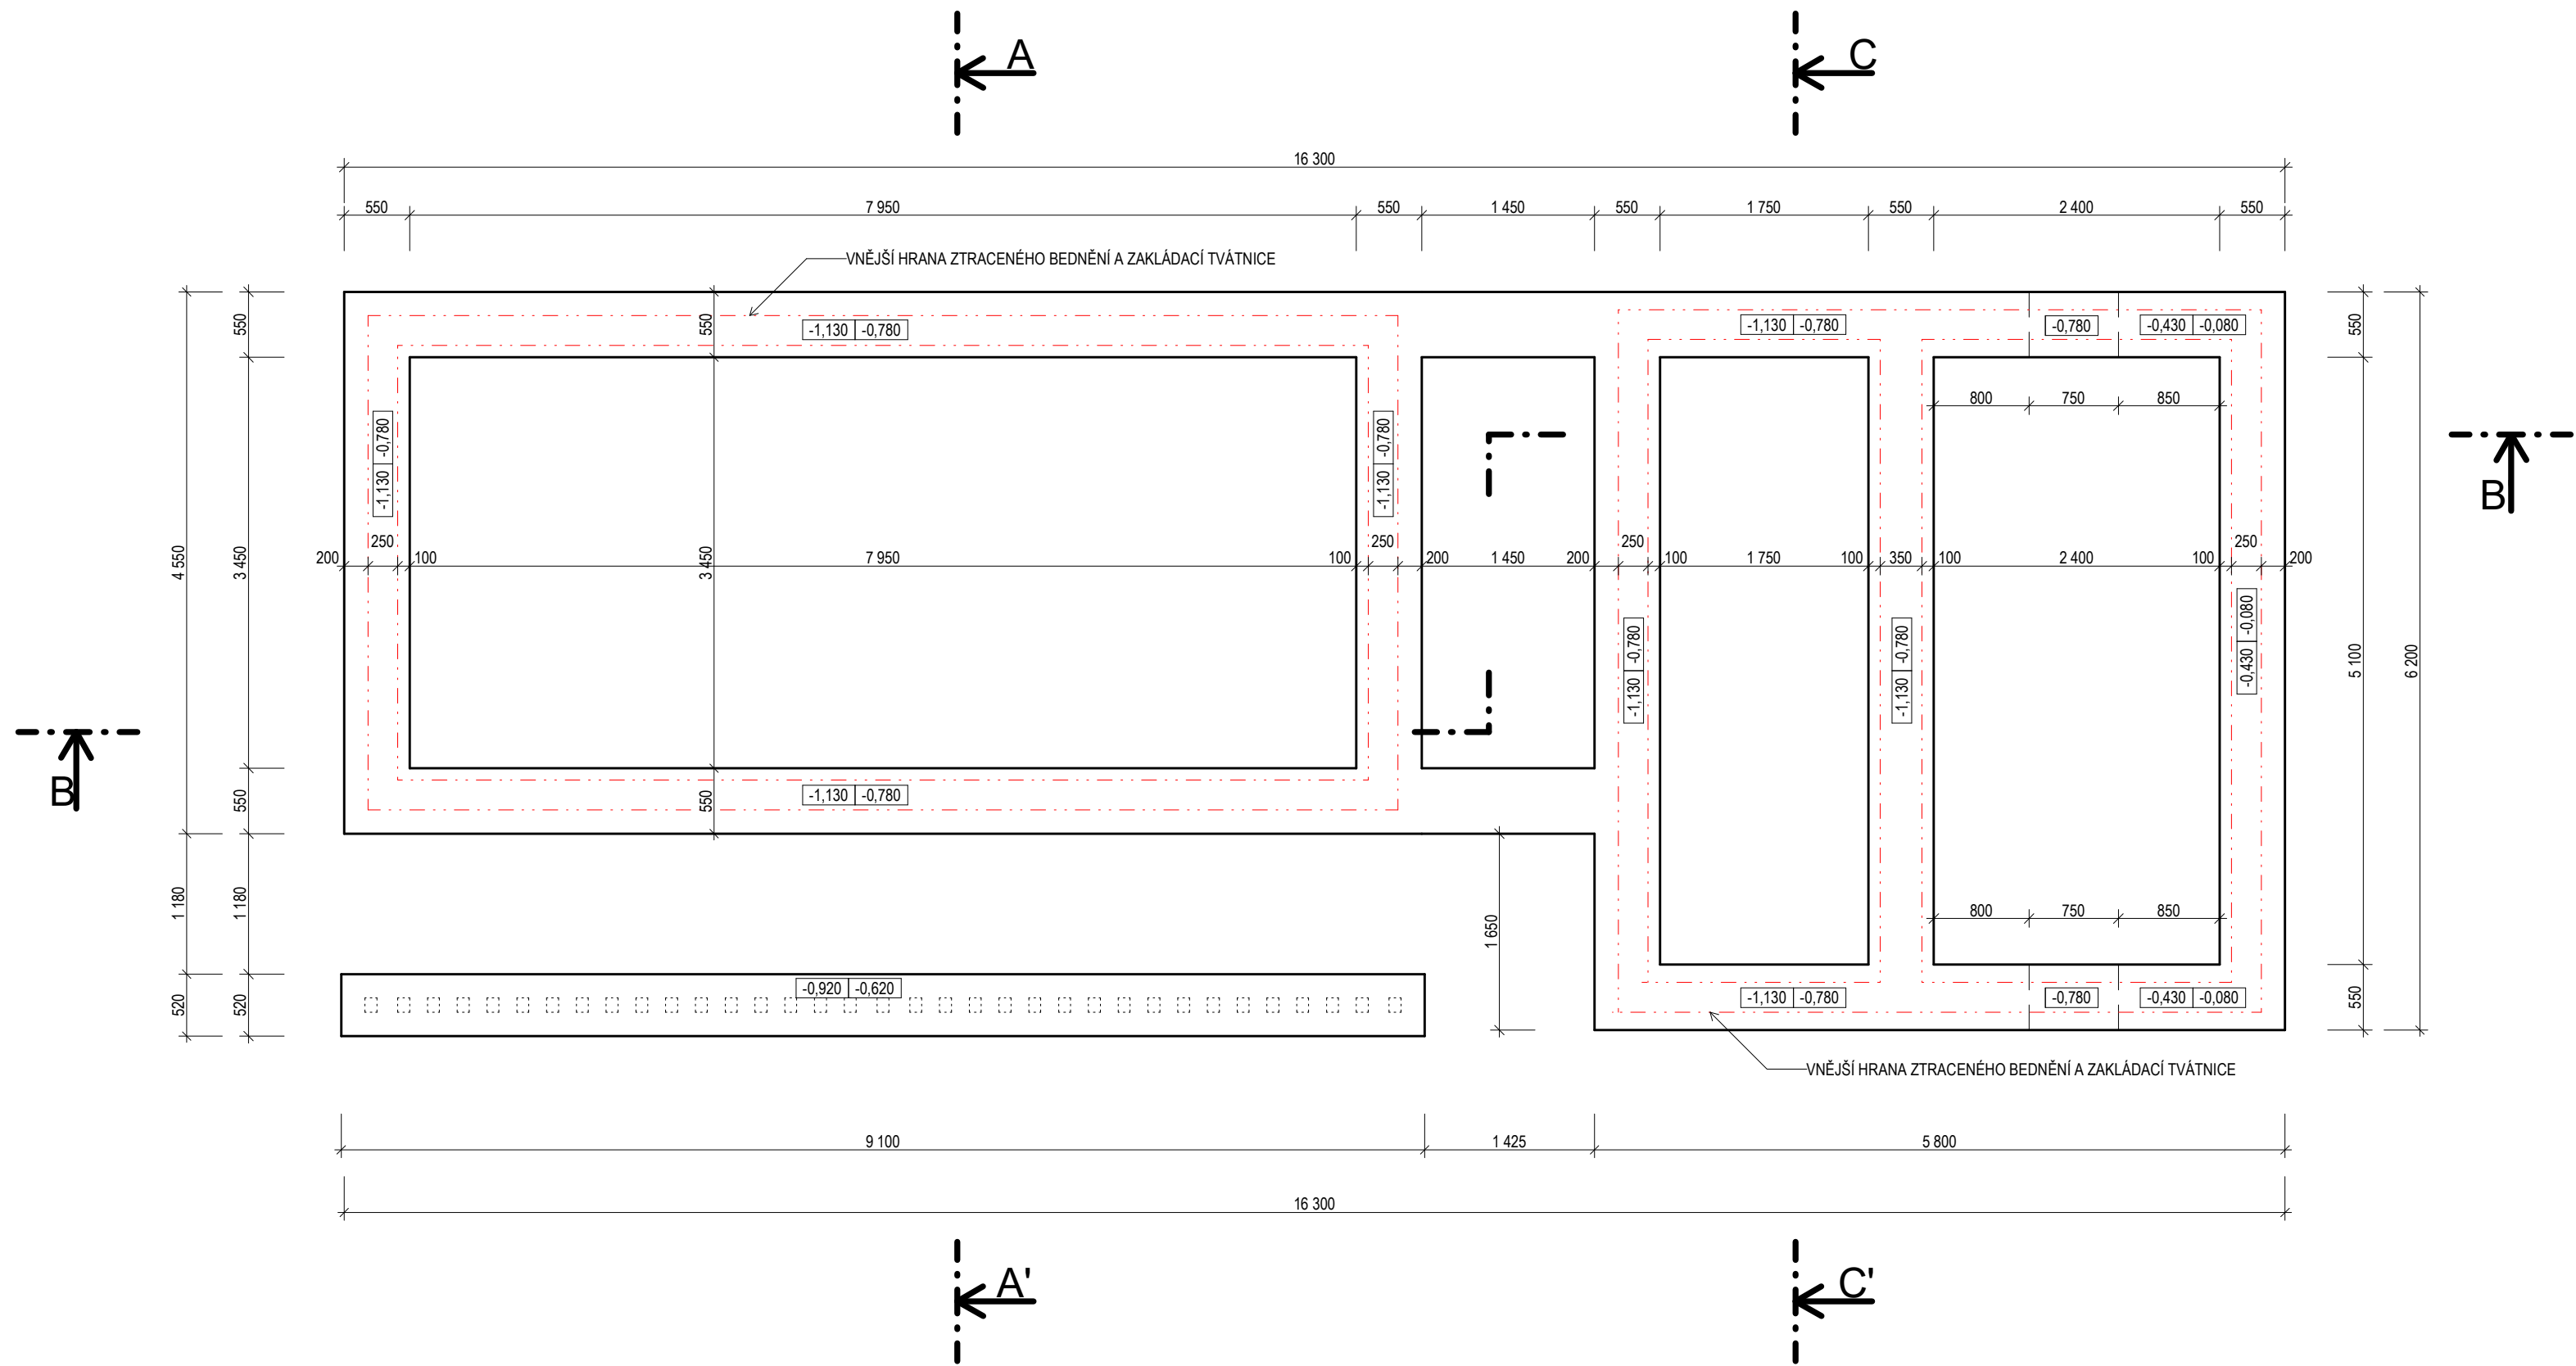


ŘEZ B-B'

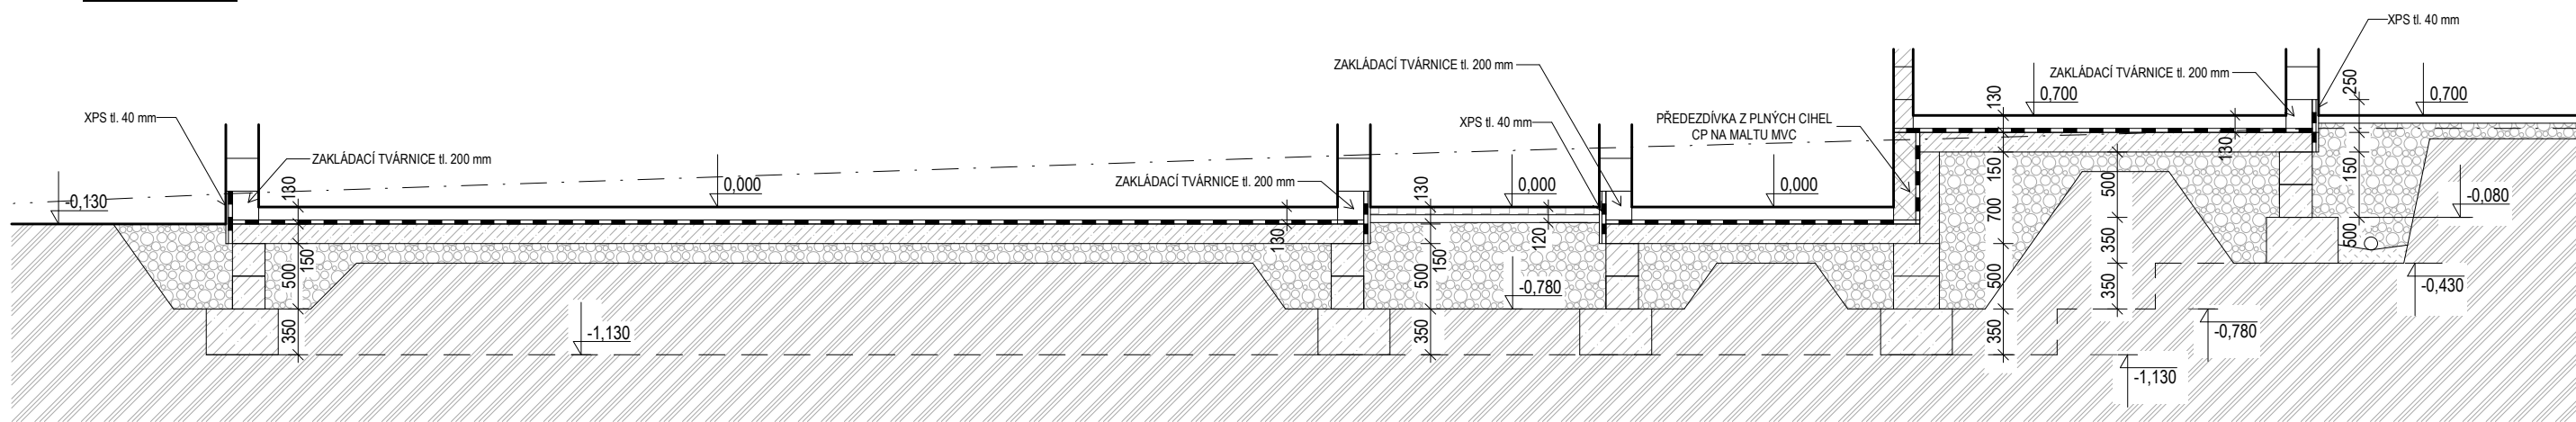


ŘEZ A-A'

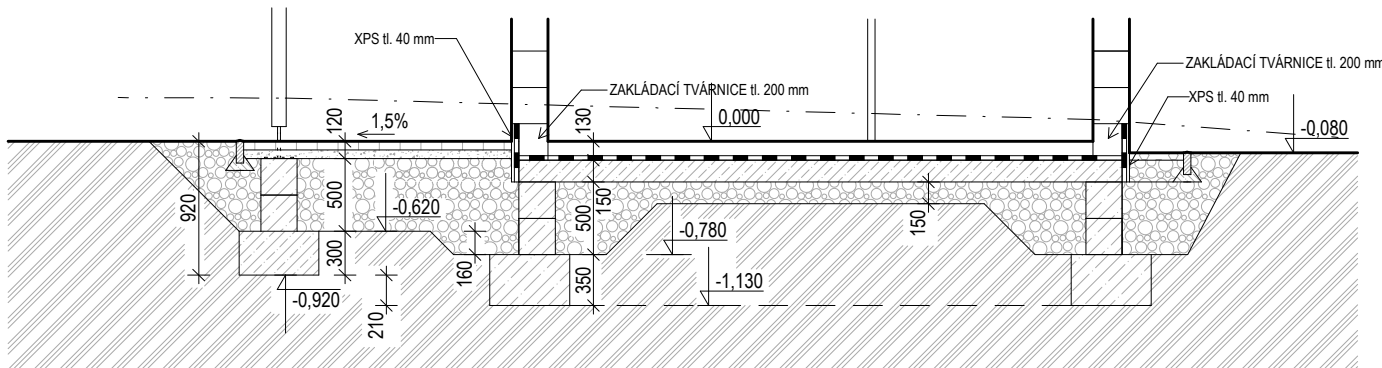


ŘEZ C-C'

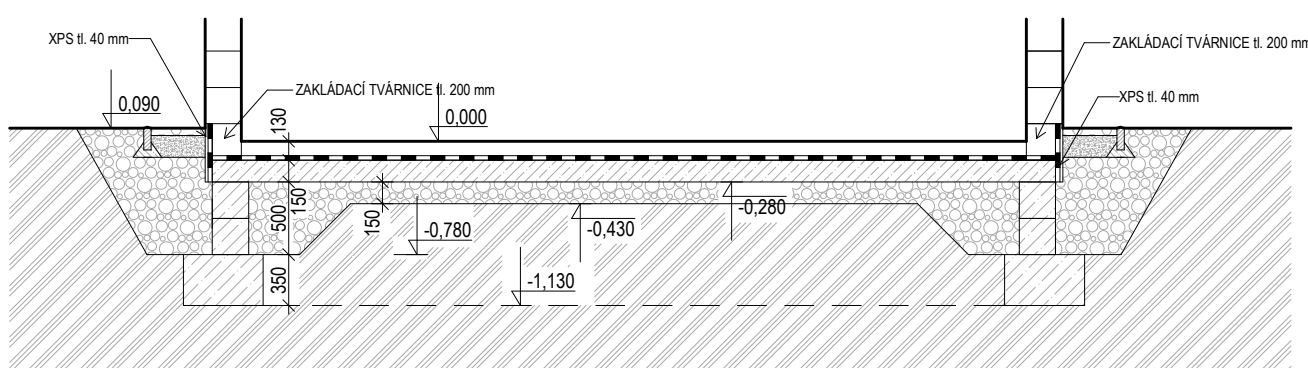


LEGENDA MATERIÁLŮ

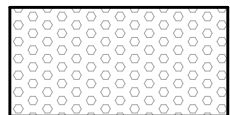

OKRASNÁ KAMENITÁ SMĚS - KAČÍREK

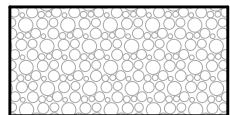


ZÁSYB HUTNĚNÝ Z KAMENIVA DRCENÉHO

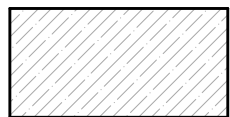


BETON TŘÍDY C20/25,
NÁVRH VÝZTUŽE DLE STATICKÉHO NÁVRHU



PŮVODNÍ ZEMINA

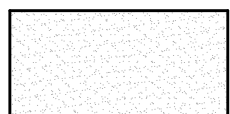


HUTNĚNÝ ŠTĚRKOVÝ PODSYP

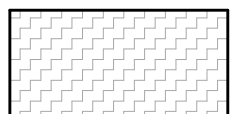

BETONOVÁ DLAŽBA



TEPELNÁ IZOLACE

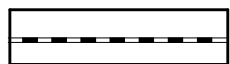


HYDROIZOLACE

POZNÁMKA :

- Výkopy zaměřit podle tohoto výkresu - Púdorys základů
- Po obvodu výkopů základových pasů bude položen pozinkovaný zemní pásek FeZn 30/4 mm s vývodem d = 8 mm
- Výkopy budou provedeny strojně, ručně se pouze dočistí
- Základy nad terénem provést do ztraceného bednění s vloženou výztuží
- Ztracené bednění bude se základ. pasy v zemi spřaženo výztuží R 10 po 500 mm
- Do ztraceného bednění bude ve vodorovných spárách vložena v každé řadě výztuž R10 a bude svázána se svislou výztuží
- Výztuž ztrac. bednění nechat vystrčenou pro svázání s KARI podkladního betonu
- Před betonáží nutno osadit prostupy ZTI dle zákresu ve výkresech jednotlivých profesí
- Podkladní beton tl. 150 mm z betonu C 20/25 + KARI 6/100/100 mm; přesah sítí přes sebe 300 mm

ÚROVEŇ HORNÍ HRANY ZÁKLADOVÉHO PASU/ZALOŽENÍ ZTRACENÉHO BEDNĚNÍ
-1,130 -0,780
ÚROVEŇ SPODNÍ HRANY ZÁKLADOVÉHO PASU/SPÁRY

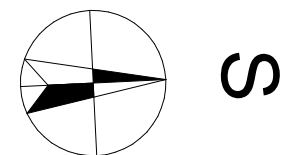

±0,000 = 385,100 m.n.m Bpv

ZODP. PROJEKTANT	VYPRACOVAL	RAZÍTKO:	ČÍSLO PARÉ:
Ing. Josef Galetka	Josef Galetka		
INVESTOR:			
Obec Hošťálková, Hošťálková 3, 756 22 Hošťálková			
STAVBA:			
Revitalizace zámeckého areálu v Hošťálkové		DATUM	4/2024
SO 01 - Hygienické zázemí, skladovací plochy a zázemí pro pořádání akcí		FORMÁT	4x A4
k.ú. Hošťálková, p.č. 3414/7, 3414/2, 3414/6, st. 374/1, st. 374/2, 5360/6		MĚŘÍTKO	1:50
VÝKRES:		STUPEŇ	DPS
PŮDORYS ZÁKLADŮ		SOUPIRAVA	ČÍSLO VÝKR.
		D	01