




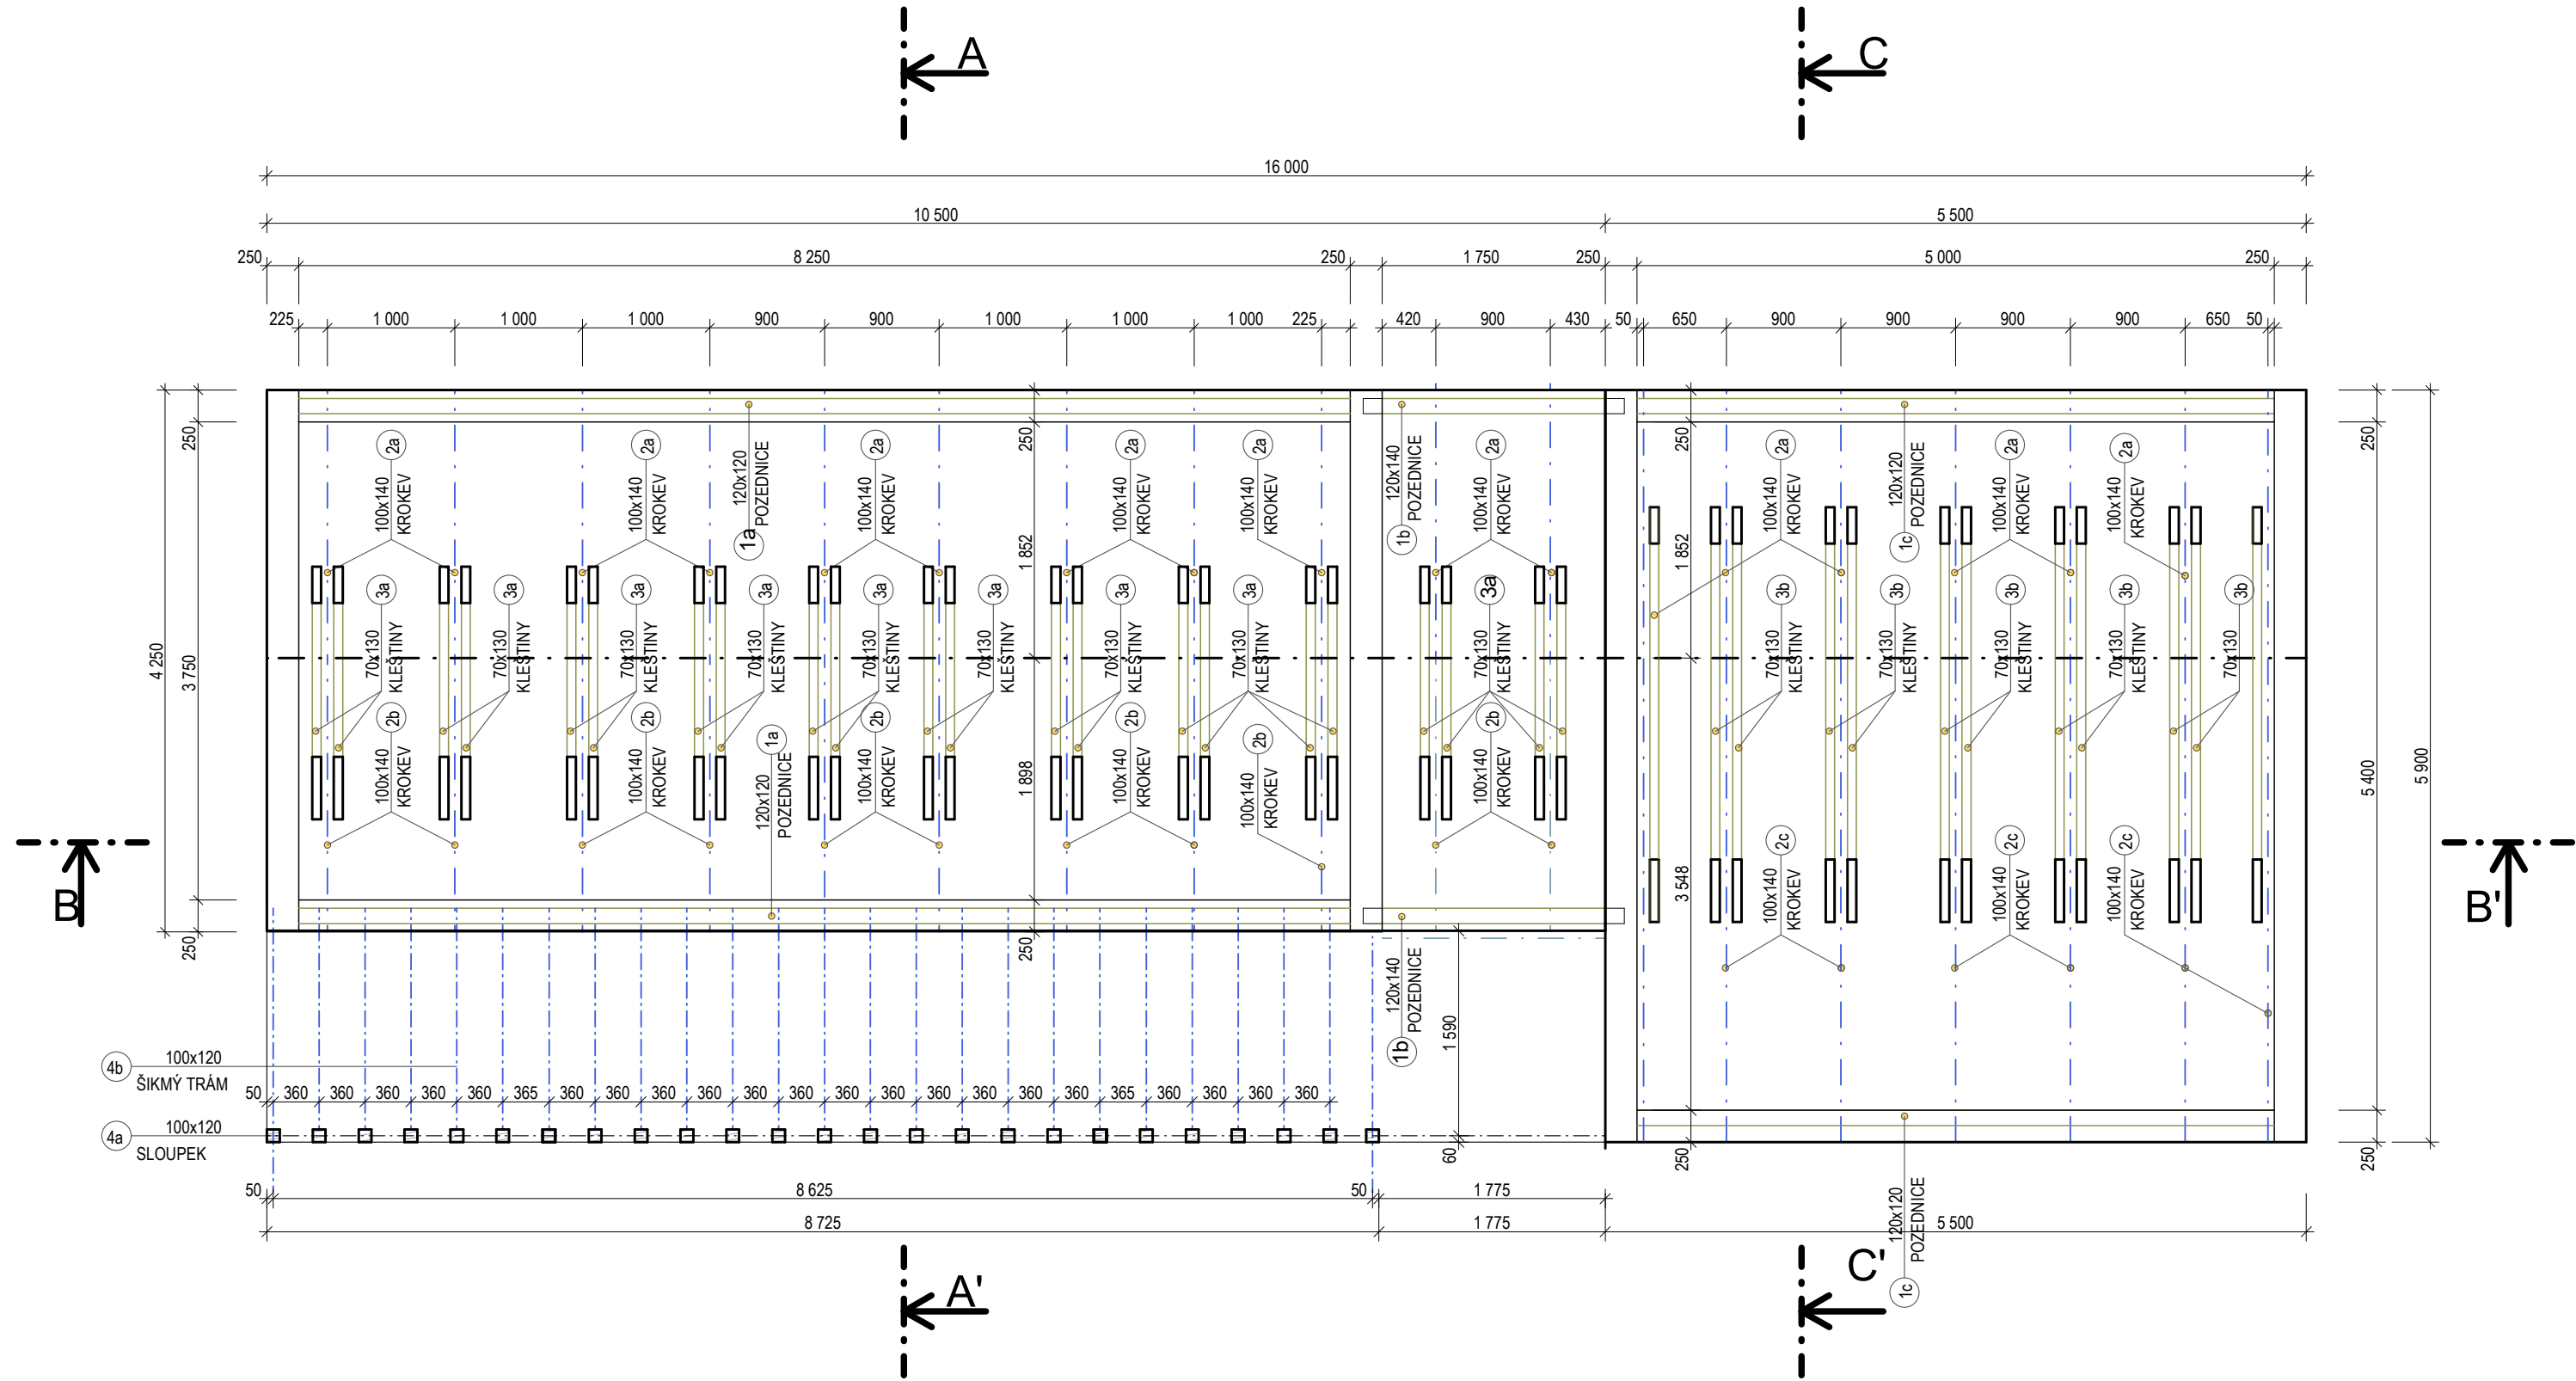


ŘEZ B-B'

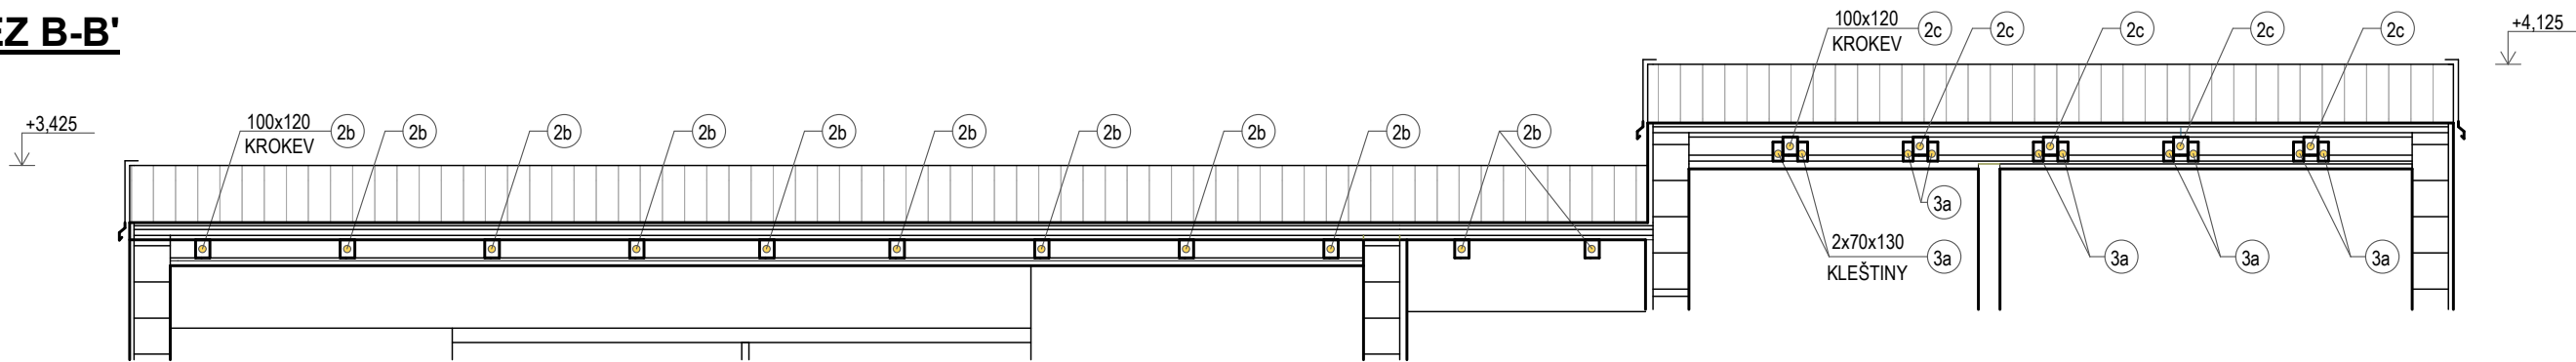

ŘEZ A-A'

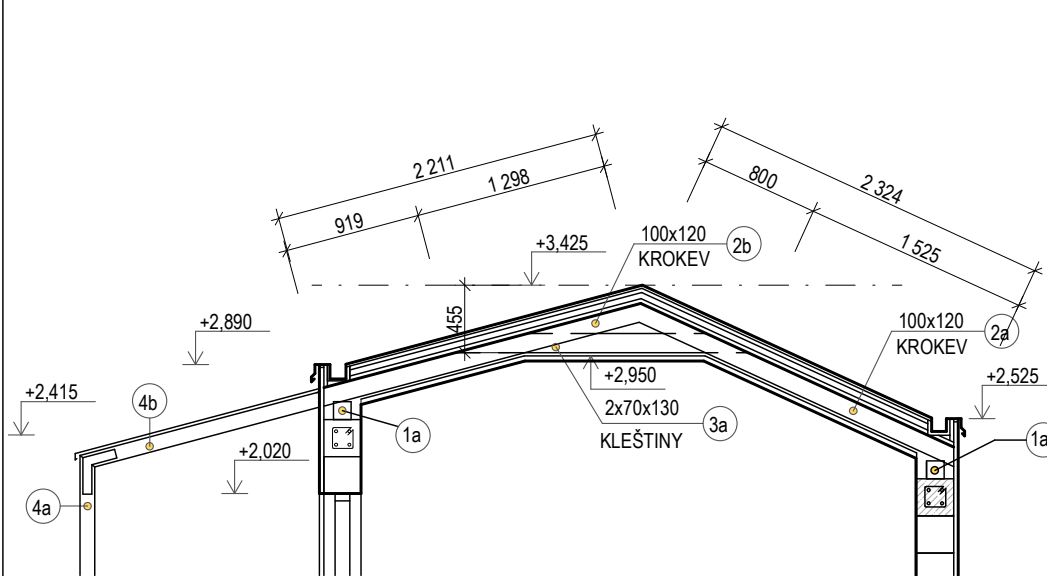

ŘEZ C-C'

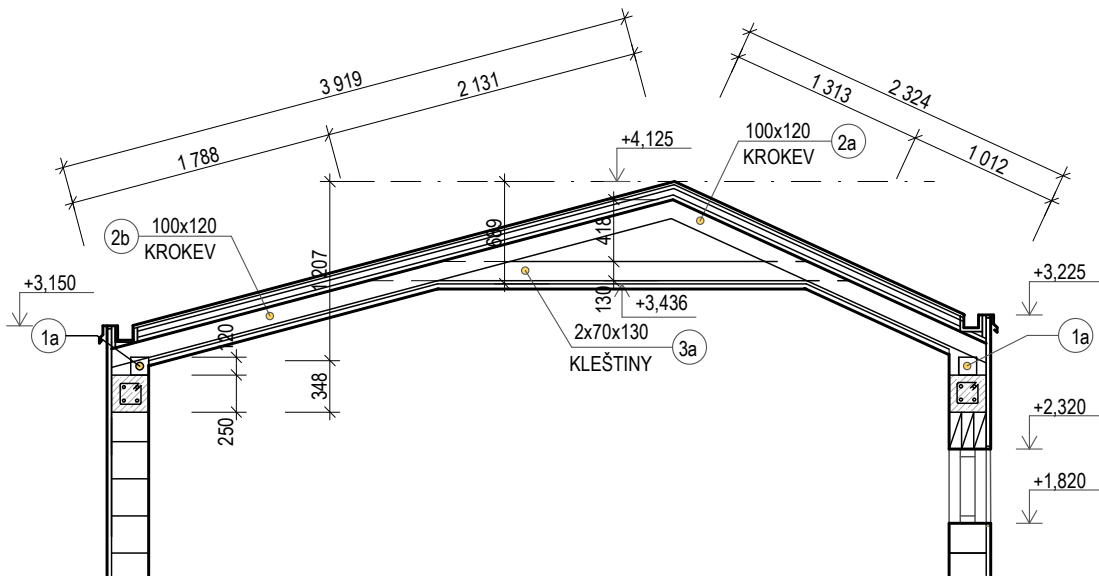


POZNÁMKA

- VŠECHNY TESAŘSKÉ PRVKY A KONSTRUKCE OPATŘIT NÁSTŘIKEM PROTI PLÍSNÍM A DŘEVOKAZNÝM ŠKŮDCŮM
- V PŘÍPADĚ PŘÍZNANÝCH PRVKŮ POUŽIT BEZBARVOU IMPREGNACÍ
- SPOJE TESAŘSKÝCH KONSTRUKCÍ PROVÁDĚT RESAŘSKÝMI SPOJI A OCELOVÝMI SPOJOVACÍMI PROSTŘEDKY
- KLEŠTINY PŘIPEVNIT KE KROKVÍM OCELOVÝMI SVORNÍKY ZE ZÁVITOVÝCH TYČÍ d=14 mm + MATKA + PODLOŽKA
- POD POZEDNICE ULOŽIT NA SUCHO PÁS LEPENKY A400H
- KOTVENÍ POZEDNIC DO ŽELEZOBETONOVÉHO VĚNCE POMOCÍ CHEMICKÉ KOTVY FISCHER
- KOTVENÍ POZEDNICE PROVÉST V MAX. VZDÁLENOSTI 0,6 m OD SEBE
- JEDNOTLIVÉ ROZMĚRY OVĚŘIT NA STAVENÍŠTI PŘED ZAČÁTKEM REALIZACE KONSTRUKCE KROVU
- POHLEDOVÉ ČÁSTI TESAŘSKÝCH KONSTRUKCÍ OPATŘIT OLEJOVÝM NÁTĚREM S IMPREGNACÍ

VÝPIS ŘEZIVA

VE VÝPISU NENÍ ZAHRNUTO ZTRÁTNÉ NA UPRAVY ZHLAVÍ A PROŘEZ PRVKŮ.
ZTRÁTNÉ ZAPOČÍTAT VE VÝŠI 7% - 10 % Z DÉLKY JEDNOTLIVÝCH PRVKŮ

OZN.	NÁZEV PRVKŮ	PRŮŘEZ	DÉLKA m	POČET KS	POZNÁMKA
1a	POZEDNICE	120/120	8,25	2	HOBLOVÁNO/ KARTÁČOVÁNO
1b	POZEDNICE	120/120	2,05	2	
1c	POZEDNICE	120/120	5,00	2	
2a	KROKEV	100/120	2,33	18	
2b	KROKEV	100/120	2,21	11	
2c	KROKEV	100/120	3,91	7	
3a	KLEŠTINY	70/130	1,98	22	
3b	KLEŠTINY	70/130	3,25	10	
4a	SLOUPEK	100/120	2,18	25	
4b	TRÁM	100/120	1,85	25	
	LATĚ	60/40	4,00	80	
	PRKNO HRANĚNÉ	150/24	4,00	300	

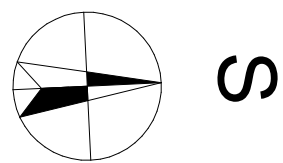

±0,000 = 385,100 m.n.m Bpv

ZODP. PROJEKTANT	VYPRACOVAL	RAŽÍTKO:	ČÍSLO PARÉ:
Ing. Josef Galetka	Josef Galetka		
INVESTOR:	Obec Hošťálková, Hošťálková 3, 756 22 Hošťálková		
STAVBA:	Revitalizace zámeckého areálu v Hošťálkové	DATUM	4/2024
SO 01 - Hygienické zázemí, skladovací plochy a zázemí pro pořádání akcí		FORMÁT	4xA4
k.ú. Hošťálková, p.č. 3414/7, 3414/2, 3414/6, st. 374/1, st. 374/2, 5360/6		MĚŘÍTKO	1:50
VÝKRES:	PŮDORYS KROVU	STUPEŇ	DPS
		SOUPRAVA	ČÍSLO VÝKR.
		D	03