




ŘEZ A-A'

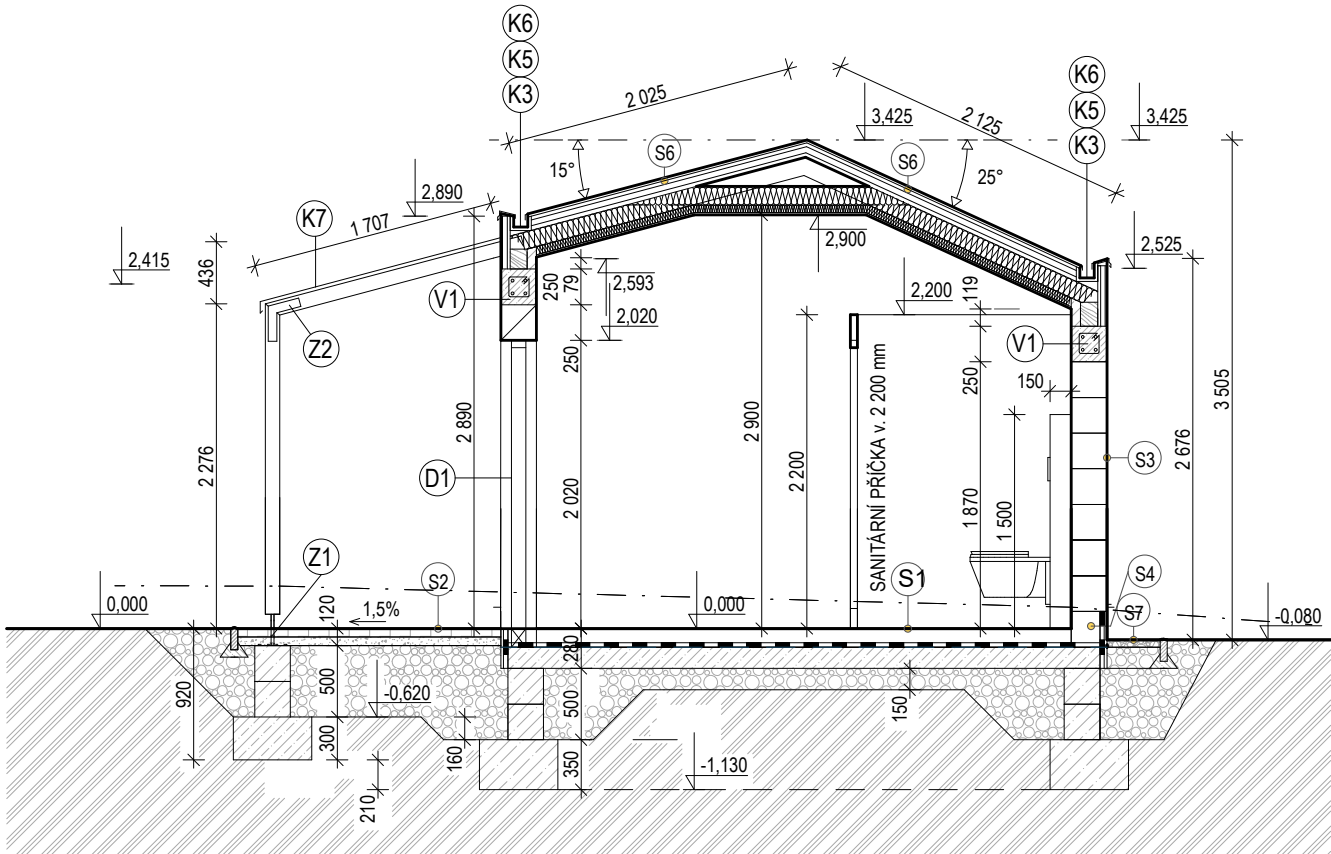

ŘEZ C-C'

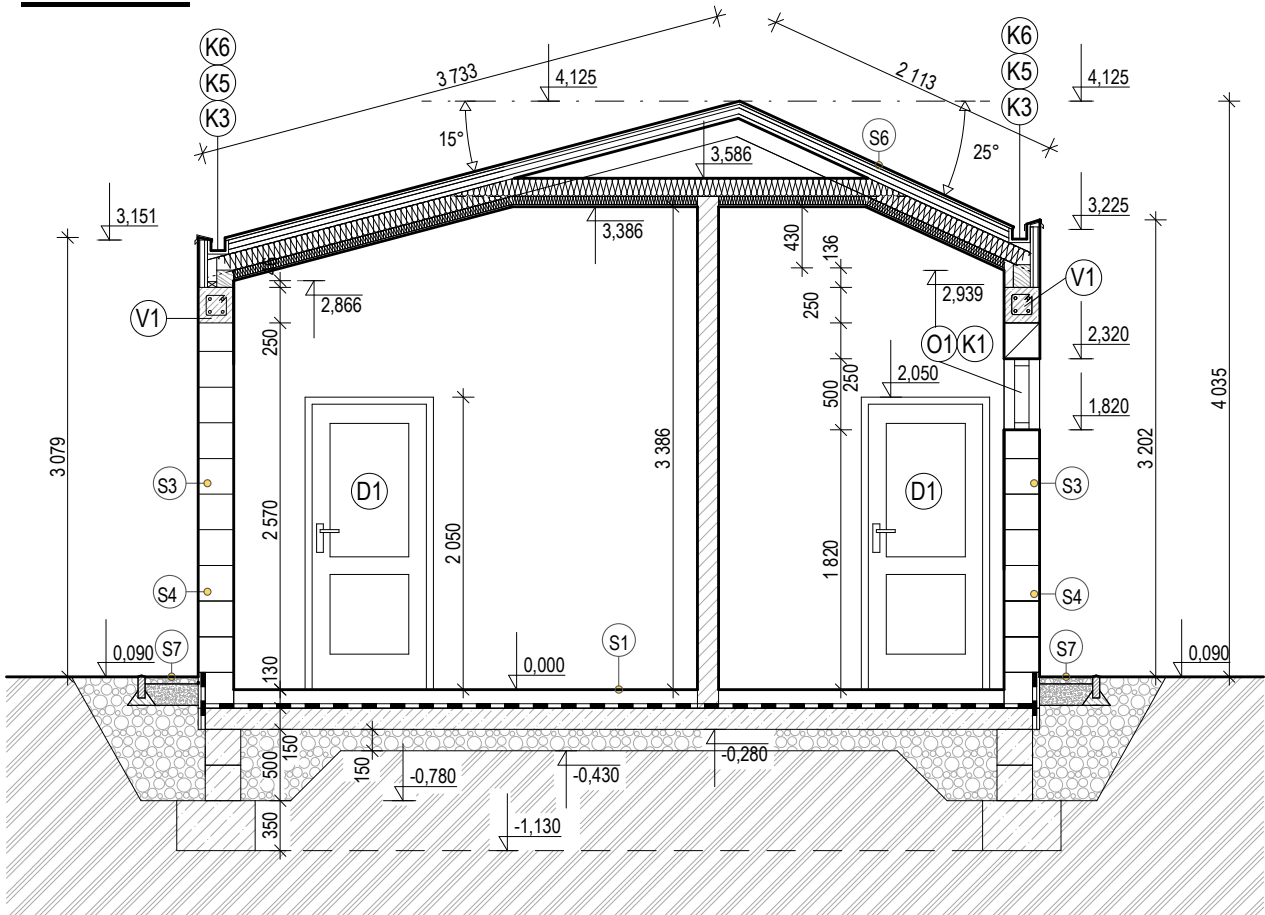

ŘEZ C-C'

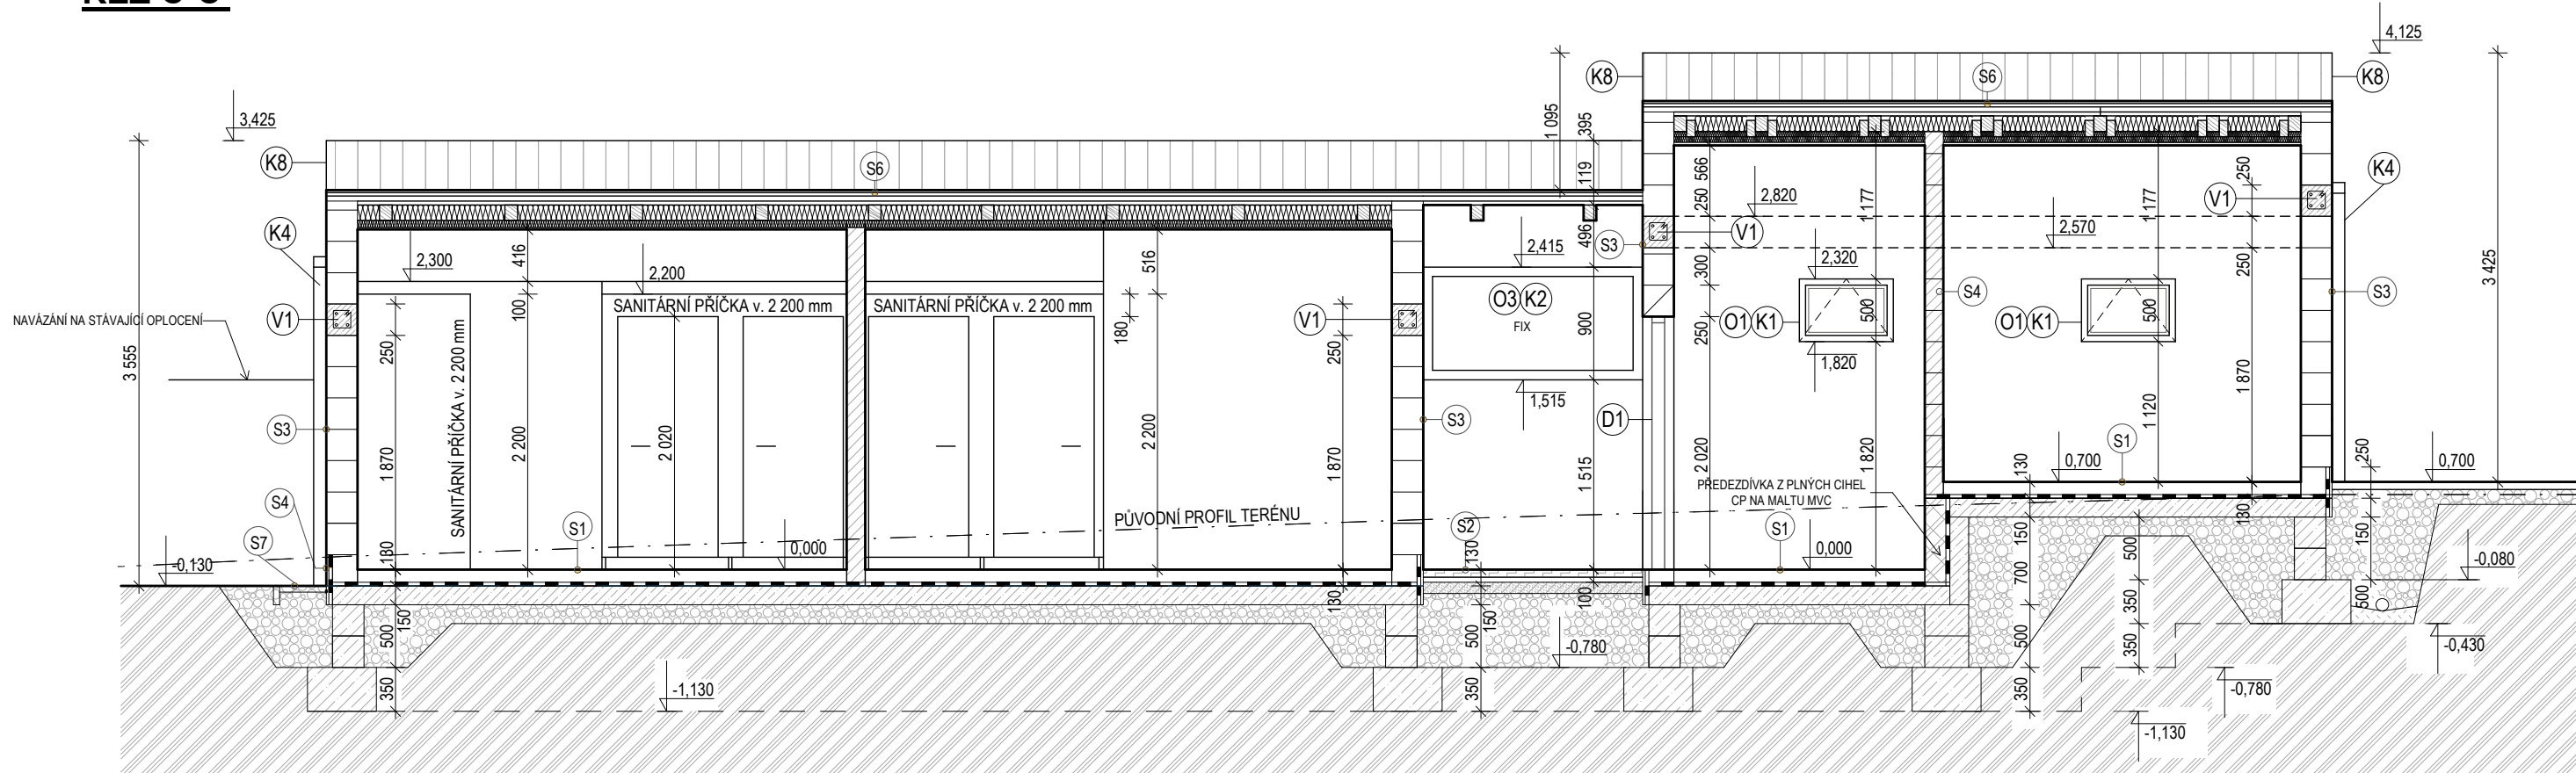

LEGENDA MATERIÁLŮ

- OBVODOVÉ ZDIVO NOSNÉ, TVÁRNICE YTONG tl. 250 mm
ZDĚNÍ NA TENKÉ MALTOVÉ LOŽE YTONG tl. 1-3 mm
- ZDIVO PŘÍČKOVÉ, TVÁRNICE YTONG STANDARD, tl. 150 mm
ZDĚNÍ NA TENKÉ MALTOVÉ LOŽE YTONG tl. 1-3 mm
- SANITÁRNÍ STĚNA URČENA NA WC, tl. 50 mm
OBOUSTRANNĚ LAMINOVANA DŘEVOTŘÍSKOVÁ DESKA
- OKRASNÁ KAMENITÁ SMĚS - KAČÍREK
- ZÁSYP HUTNĚNÝ Z KAMENIVA DRCENÉHO
- BETON TRÍDY C20/25,
NÁVRH VÝZTUŽE DLE STATICKÉHO NÁVRHU
- PŮVODNÍ ZEMINA
- HUTNĚNÝ ŠTĚRKOVÝ PODSYP
- BETONOVÁ DLAŽBA
- TEPELNÁ IZOLACE
- HYDROIZOLACE

ZNAČENÍ PRVKŮ

- O - OTVOROVÉ VÝPLNĚ - VIZ. SAMOSTATNÝ VÝPIS
- K - KLEMPÍŘSKÉ PRVKY
- Z - ZÁMEČNICKÉ PRVKY
- V - ŽELEZOBETONOVÉ VĚNCVE - VÝPIS VÝZTUŽE VIZ. PŘÍLOHA

SKLADBA S1 - PODLAHA V 1NP NA TERÉNU - KERAMICKÁ DLAŽBA

- NÁŠLAPNÁ VRSTVA - KERAMICKÁ DLAŽBA 10 mm
- LEPÍČÍ VRSTVA - HMOTA NA BÁZI CEMENTU 5 mm
- SAMONIVELAČNÍ STĚRKA 5 mm
- PENETRAČNÍ AKRYLÁTOVÝ NÁTĚR
- ROZNÁŠECÍ VRSTVA - BETONOVÁ MAZANINA 50 mm
- SEPARAČNÍ VRSTVA - PE FOLIE
- TEP. IZOL. VRSTVA - DESKY Z PODLAHOVÉHO POLYSTYRENU EPS 60 mm
- 2 x HYDROIZOLAČNÍ SBS MODIFIKOVANÝ ASFALTOVÝ PÁS 8 mm
- PŘÍPRAVNÝ NÁTĚR PODKLADU - ASFALTOVÁ EMULZE
- PODKLADNÍ BETON C20/25 S KARI SÍTÍ Ø5/100 150 mm
- PODSYP ZE ŠTĚRKOVÉ FRAKCE (MIN.) 150 mm
- PŮVODNÍ ZEMINA

SKLADBA S2 - PODLAHA NA TERÉNU - BETONOVÁ DLAŽBA

- BETONOVÁ DLAŽBA 600 x 400 x 40 mm 40 mm
- STĚRKODRŤ FRAKCE 4/8 40 mm
- KAMENIVO DRCENÉ FRAKCE 8/16 100 mm
- KAMENIVO DRCENÉ FRAKCE 16/32 (MIN.) 200 mm
- PŮVODNÍ ZEMINA

SKLADBA S3 - OBVODOVÉ NOSNÉ ZDIVO

- VNITŘNÍ TENKOVRSŤVÁ OMÍTKA JEDNOVRSTVÁ HLAZENÁ 10 mm
- OMÍTKOVÝ PODKLAD (PENETRACE)
- NOSNÁ KONSTRUKCE - ZDIVO POROBETONOVÉ 250 mm
- CEMENTOVÝ PŘEDNÁSTRÍK PRO SJEDNOCENÍ PODKLADU 2 mm
- VPC OMÍTKA 10 mm
- LEPÍČÍ HMOTA NA BÁZI CEMENTU VYZTUŽENÁ SÍTKOU 5 mm
- UNIVERZÁLNÍ NÁTĚR PRO VYROVNÁNÍ PODKLADU
- PLASTICKÁ OMÍTKA - IMITACE DŘEVĚNÉHO OBKLADU 7 mm

SKLADBA S4 - SOKL

- KAMENNÝ OBKLAD 3 mm
- ZÁKLADNÍ VRSTVA SE SKLOTEXILNÍ SÍŤOVINOU 6 mm
- ZDIVO Z POROBETONOVÝCH ZTVAROVEK YTONG 250 mm

SKLADBA S5 - VNITŘNÍ PŘÍČKOVÉ ZDIVO

- VNITŘNÍ JEDNOVRSTVÁ OMÍTKA HLAZENÁ 10 mm
- OMÍTKOVÝ PODKLAD (PENETRACE)
- ZÁKLADNÍ VRSTVA SE SKLOTEXILNÍ SÍŤOVINOU 5 mm
- ZDIVO Z TVÁRNIC POROBETONOVÝCH PRO NENOSNÉ STĚNY 100/150 mm
- ZÁKLADNÍ VRSTVA SE SKLOTEXILNÍ SÍŤOVINOU 5 mm
- OMÍTKOVÝ PODKLAD (PENETRACE)
- VNITŘNÍ JEDNOVRSTVÁ OMÍTKA HLAZENÁ 10 mm

SKLADBA S6 - ŠIKMÁ STŘECHA SE SKLÁDANOU KRYTINOU

- PLECHOVÁ KRYTINA S DVOJITOU STOJATOU DRÁŽKOU 24 mm
- PRKENNÉ BEDNĚNÍ - PLNÝ ZÁKLOP 40 mm
- KONTRALATÉ 60/40 KOTVENY DO NOSNÉ KCE
- HYDROIZOLAČNÍ VRSTVA - DIFUZNĚ OTEVŘENÁ FOLIE LEHKÉHO TYPU
- PRKENNÉ BEDNĚNÍ - PLNÝ ZÁKLOP 24 mm
- TEL. IZOL. - MINERÁLNÍ VATA MEZI KROKVEMI /KROKVE 140/100 140 mm
- TEL. IZOL. - MINERÁLNÍ VATA POD KROKVEMI 60 mm
- PAROTĚSNÍČÍ VRSTVA - FOLIE LEHKÉHO TYPU S AL VRSTVOU
- KOVOVÉ RASTROVÉ PROFILY PRO KCI PODHLEDU 35 mm
- OPLÁŠTĚNÍ - ŠÁDROKARTONOVÁ DESKA 12,5 mm
- PENETRAČNÍ NÁTĚR NA AKRYLÁTOVÉ BÁZI
- POHLEDOVÁ VRSTVA - INTERIÉROVÁ BÍLÁ BARVA

SKLADBA S7 - OKAPOVÝ CHODNÍK

- KAČÍREK S GEOTEXILÍÍ, ŠTĚRK S FRAKČÍ 16-32 mm 200 mm
- GEOTEXILIE - GEOTEK TST - VOLNĚ ULOŽENO - mm
- HUTNĚNÝ ŠTĚRKOPIŠKOVÝ PODSYP, FR. 16-32 mm 100 mm
- HUTNĚNÝ ZÁSYP VYTĚŽENOU ZEMINOU, FR. 16-32 mm - mm
- PŮVODNÍ ZEMINA

±0,000 = 385,100 m.n.m Bpv

ZODP. PROJEKTANT	VYPRACOVAL	RAZÍTKO:	ČÍSLO PARÉ:
Ing. Josef Galetka	Josef Galetka		
INVESTOR: Obec Hošťálková, Hošťálková 3, 756 22 Hošťálková			
STAVBA:		DATUM	4/2024
Revitalizace zámeckého areálu v Hošťálkové		FORMÁT	4xA4
Hygienické zázemí, skladovací plochy a zázemí pro pořádání akcí		MĚŘÍTKO	1:50
k.ú. Hošťálková, p.č. 3414/7, 3414/2, 3414/6, st. 374/1, st. 374/2, 5360/6		STUPEŇ	DPS
VÝKRES:		SOUPRAVA	ČÍSLO VÝKR.
ŘEZ A - A' ; B-B' ; C-C'		D	05