




POHLED SEVERNÍ

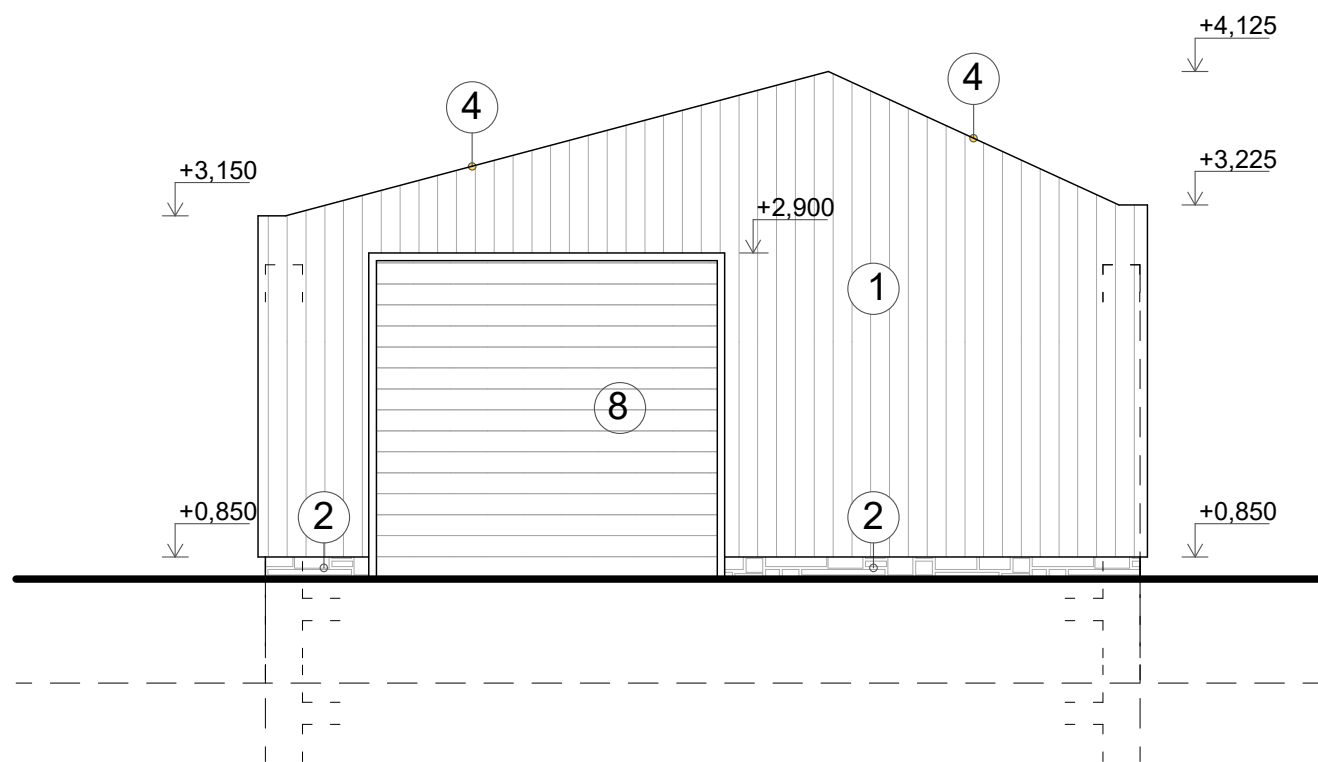


POHLED ZÁPADNÍ

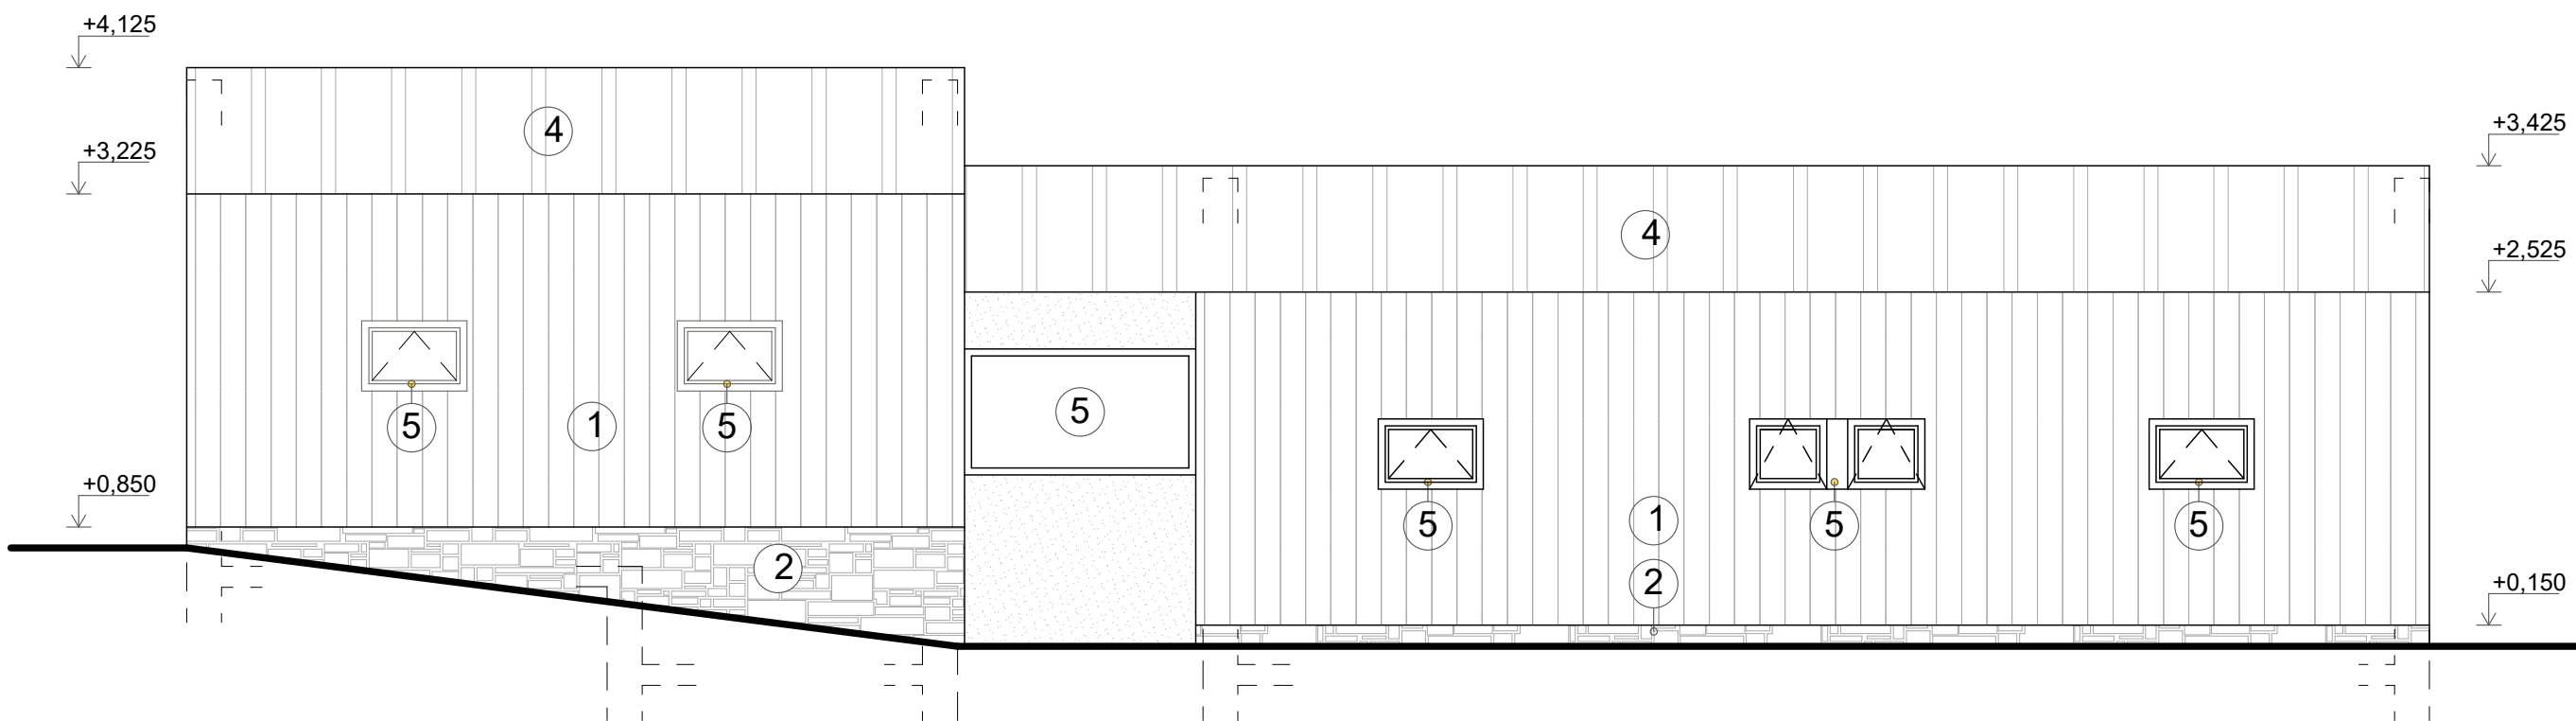

POHLED JIŽNÍ

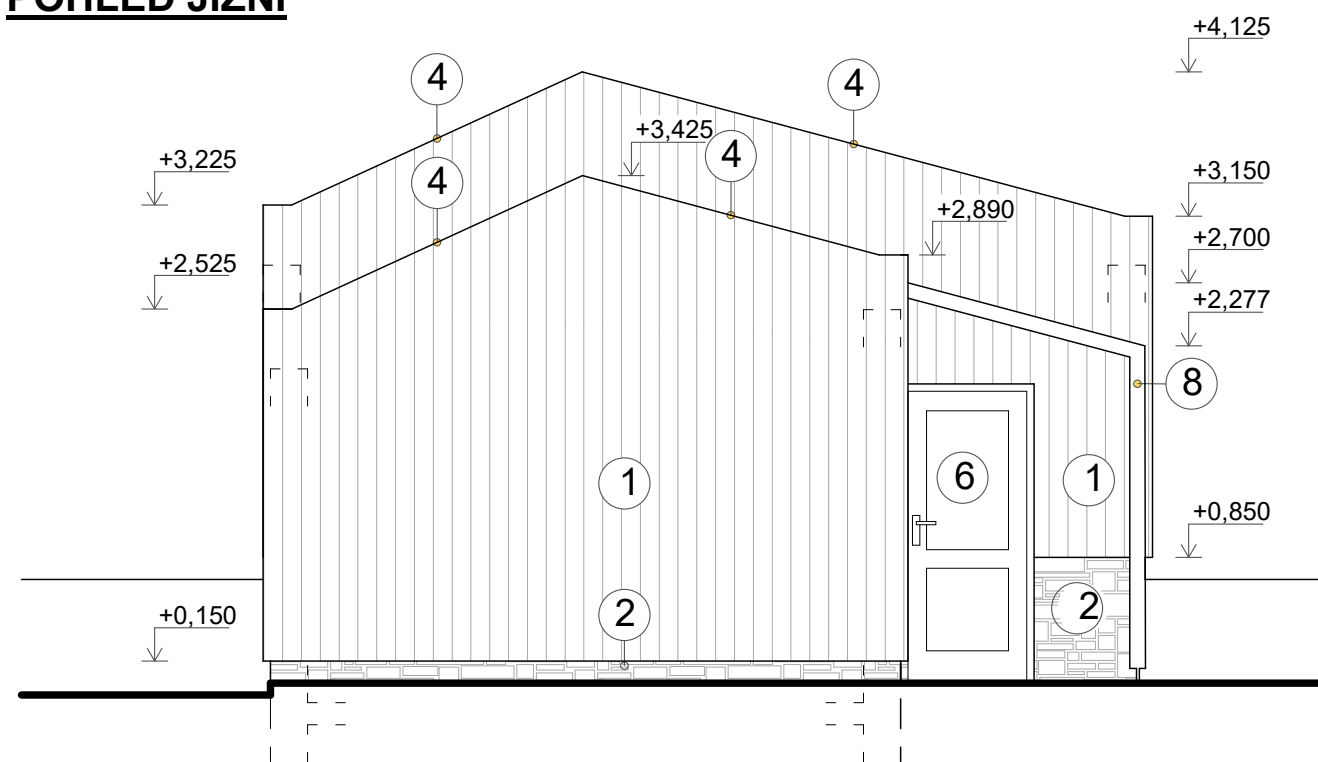

POHLED VÝCHODNÍ

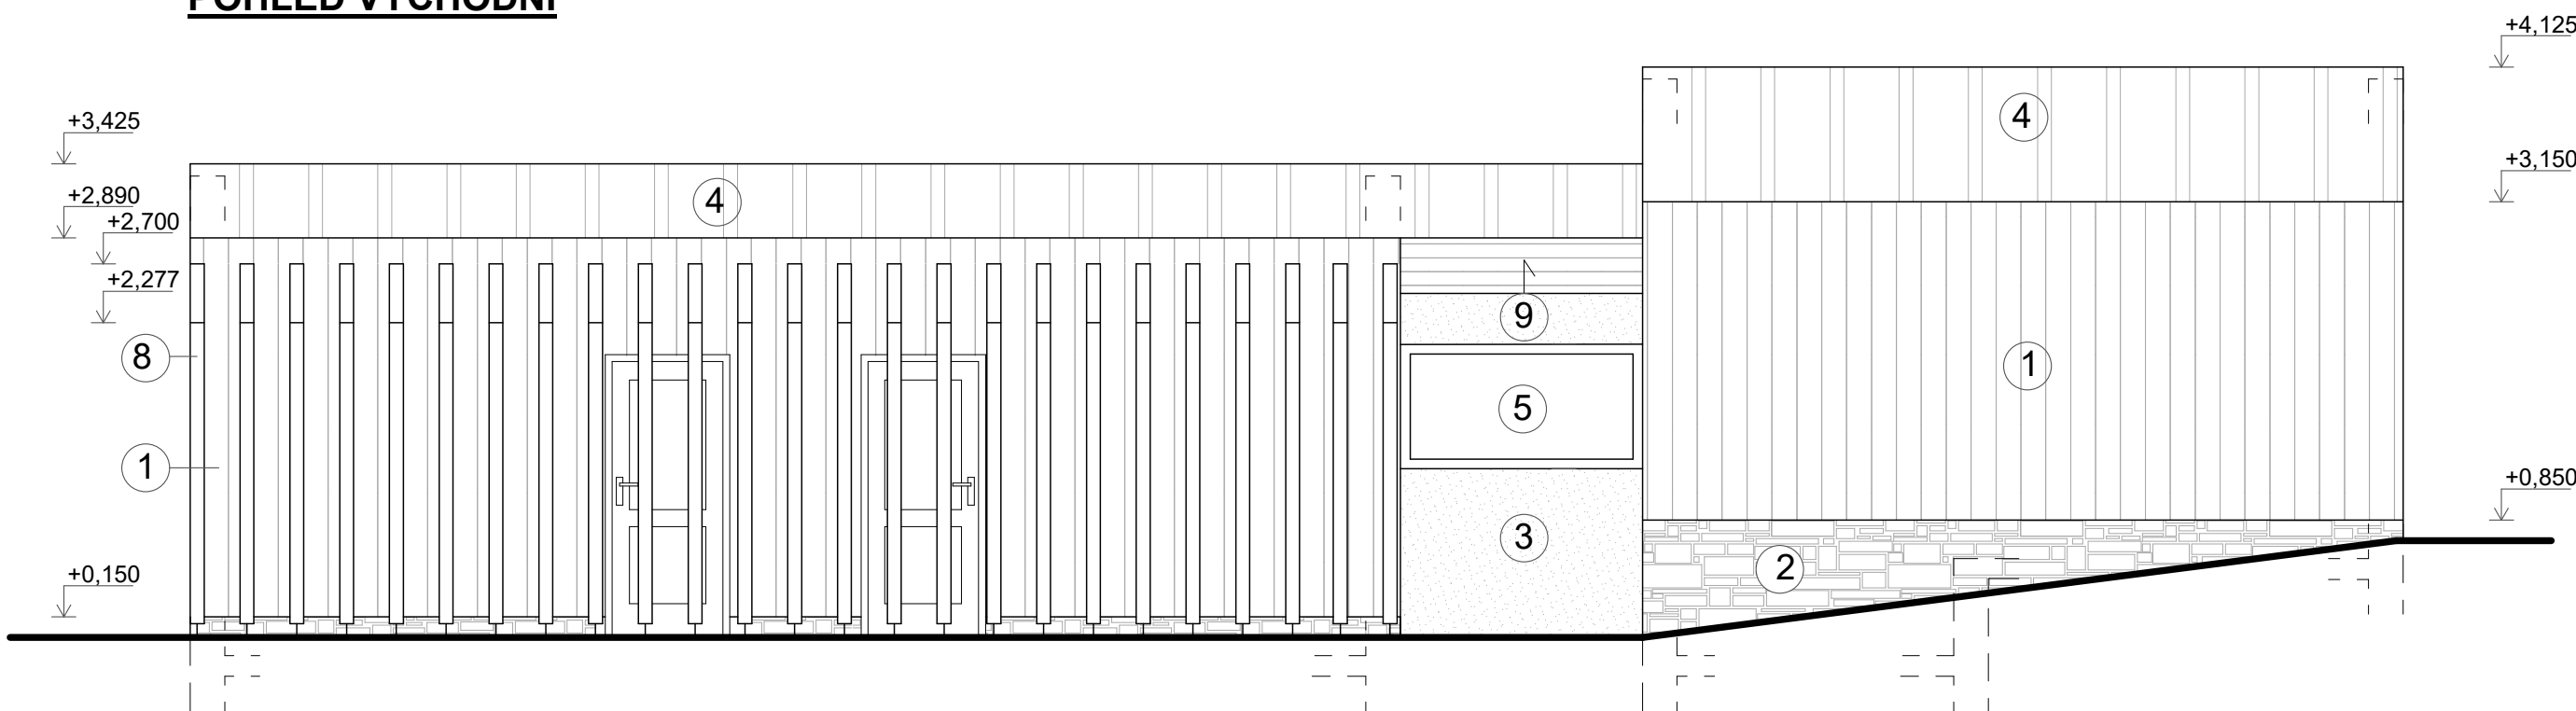

LEGENDA MATERIÁLŮ

- ① PLASTICKÁ OMÍTKA - IMITACE DŘEVĚNÉHO OBKLADU
② SOKL - KAMENNÝ OBKLAD
③ OMÍTKA
④ STŘEŠNÍ KRYTINA - FALCOVANÝ PLECH
⑤ PLASTOVÉ OKNO

- ⑥ PLASTOVÉ DVEŘE
⑦ GARÁŽKOVÁ VRATA
⑧ DŘEVĚNÝ RÁMOVÝ PRVEK
⑨ PODBITÍ Z PALUBEK

±0,000 = 385,100 m.n.m Bpv

ZODP. PROJEKTANT	VYPRACOVAL	RAZÍTKO:	ČÍSLO PARÉ:
Ing. Josef Galetka	Josef Galetka		
INVESTOR: Obec Hošťálková, Hošťálková 3, 756 22 Hošťálková			
STAVBA: Revitalizace zámeckého areálu v Hošťálkové Hygienické zázemí, skladovací plochy a zázemí pro pořádání akcí k.ú. Hošťálková, p.č. 3414/7, 3414/2, 3414/6, st. 374/1, st. 374/2, 5360/6			
VÝKRES: POHLEDY		DATUM	4/2024
		FORMÁT	4xA4
		MĚŘÍTKO	1:50
		STUPEŇ	DPS
		SOUPRAVA	ČÍSLO VÝKR.
		D	06