


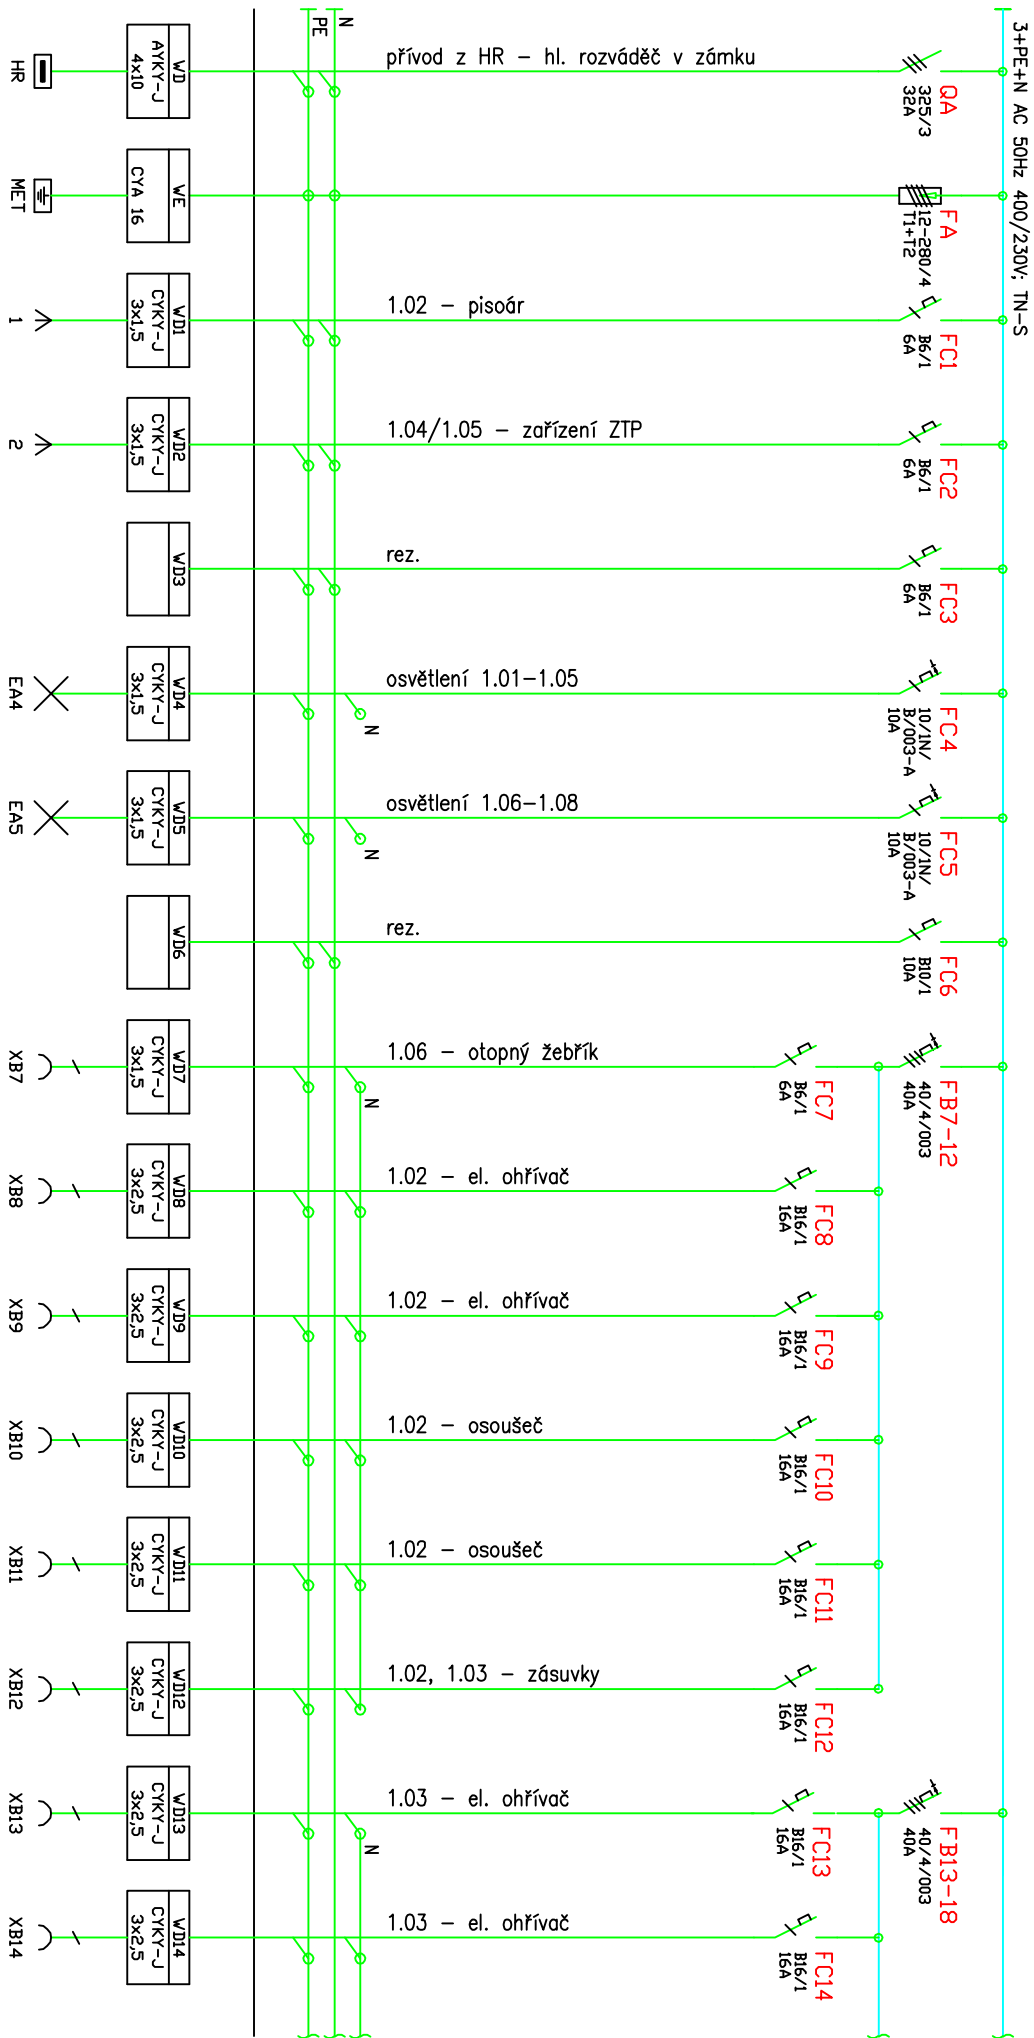

ROZVODNÁ SOUSTAVA 3+PE+N,230/400V,~50Hz,TN-S
OCHRANA PŘED NEBEZPEČNÝM DOTYKEM – AUTOMATICKÝM ODPOJENÍM OD ZDROJE
DLE ČSN 33 2000 – 4 – 41 ED. 3

Vypracoval	Zdeněk Pohl	Investor:	Obec Hošťálkově, Hošťálkově 3, 756 22 Hošťálkově	Název objekce:	Revitalizace zámeckého areálu v Hošťálkově
Obj. proj.	Zdeněk Pohl	Místo stavby/k.ú. Hošťálkově, p.č. 3414/7, 3414/2, 3414/6, st. 374/1, st. 374/2, 5360/6			
Schválil	Zdeněk Pohl	Část dokumentace: Zařízení silnoproudé a slaboproudé elektrotechniky			
				Stupeň	DPS
				Formát	1A4
				Č. výkresu	03/1
					ZDENĚK POHL AUTORIZOVANÝ TECHNIK PRO TECHNICKOU PŘÍPRAVU OKRUŽNÍ 455, 755 01 VSETÍN ČKAIT: 1300991