


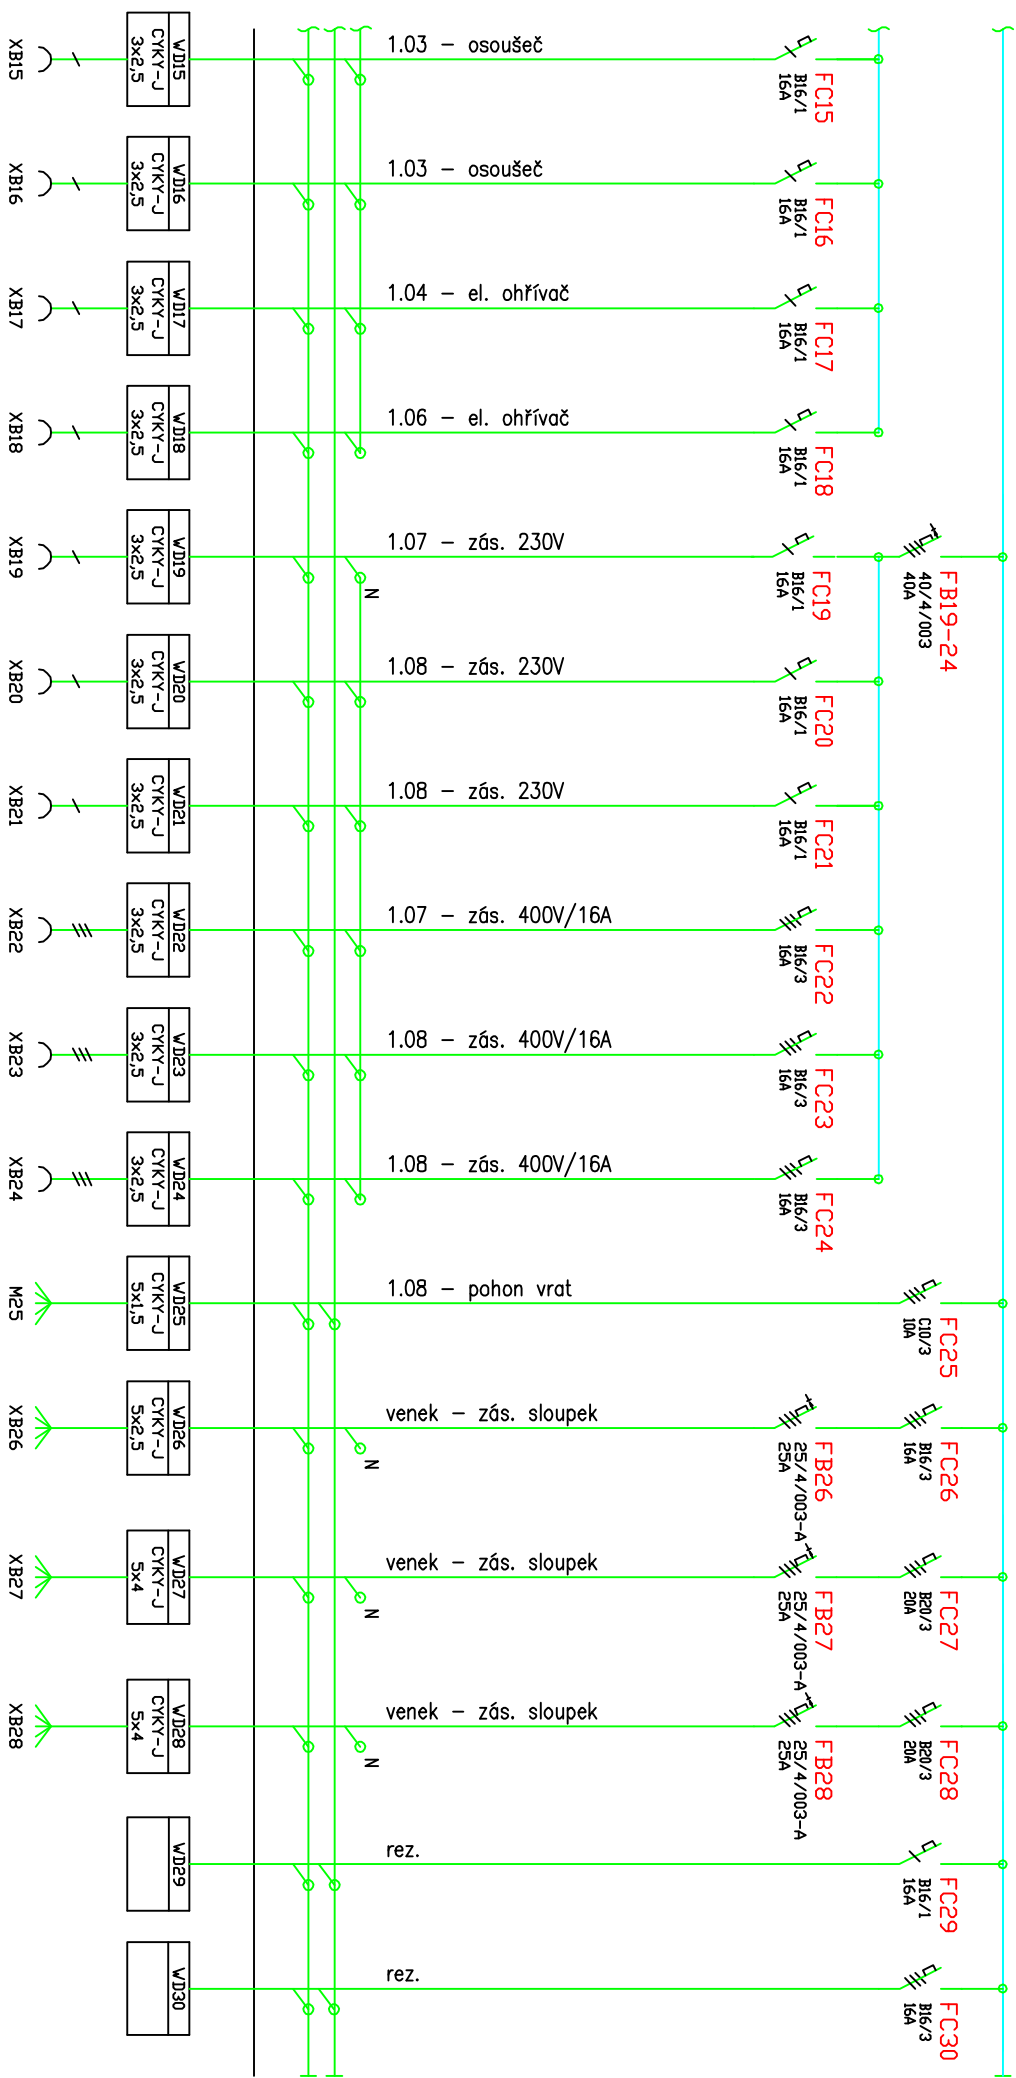

ROZVODNÁ SOUSTAVA 3+PE+N,230/400V,~50Hz,TN-S
OCHRANA PŘED NEBEZPEČNÝM DOTYKEM – AUTOMATICKÝM ODPOJENÍM OD ZDROJE
DLE ČSN 33 2000 – 4 – 41 ED. 3

Výpracoval	Zdeněk Pohl	Investor: Obec Hošťálkově, Hošťálkově 3, 756 22 Hošťálkově	Název díky: Revitalizace zámeckého areálu v Hošťálkově	Stupeň	DPS
Obj. proj.	Zdeněk Pohl	Místo stavby:k.ú. Hošťálkově, p.č. 3414/7, 3414/2, 3414/6, st. 374/1, st. 374/2, 5360/6		Formát	1A4
Schválil	Zdeněk Pohl	Část dokumentace: Zařízení silnoproudé a slaboproudé elektrotechniky		Č. výkresu	03/2
				SO 01 – Hygienické zázemí	
				Rozváděč RZS1	
			ZDENĚK POHL		
			AUTORIZOVANÝ TECHNIK		
			PRO TECHNICKOU PRÁCI		
			OKRUŽNÍ 455, 755 01 VSETÍN		
			Čkár: 1300951		