
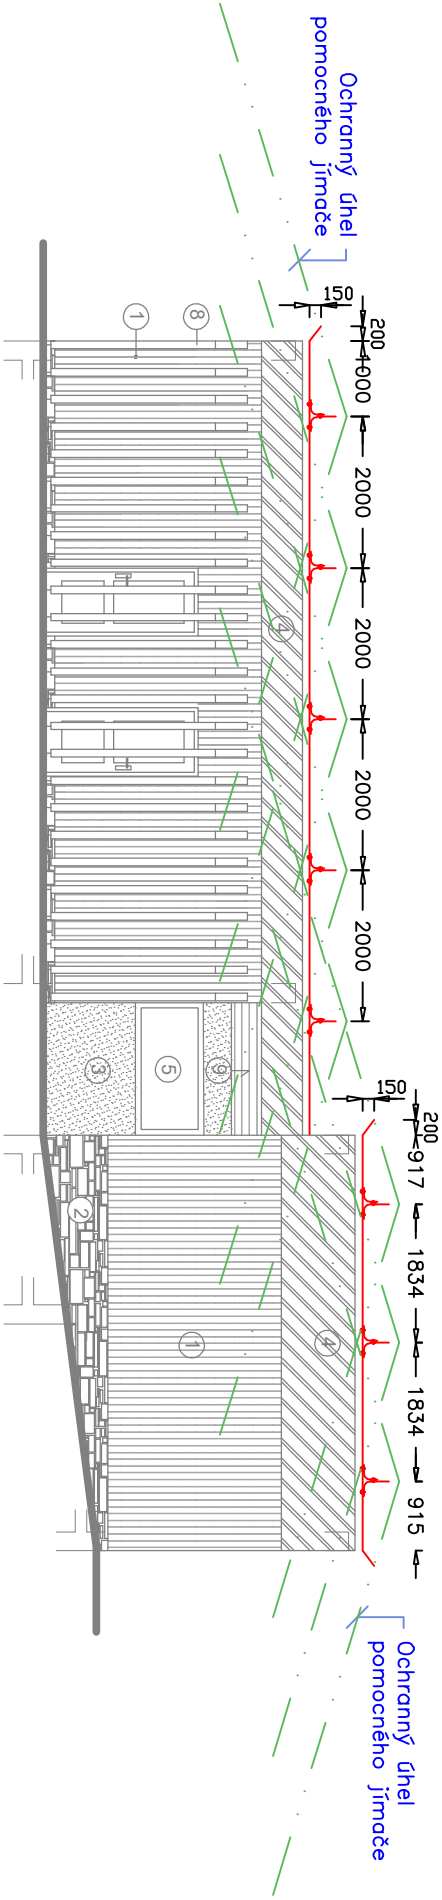


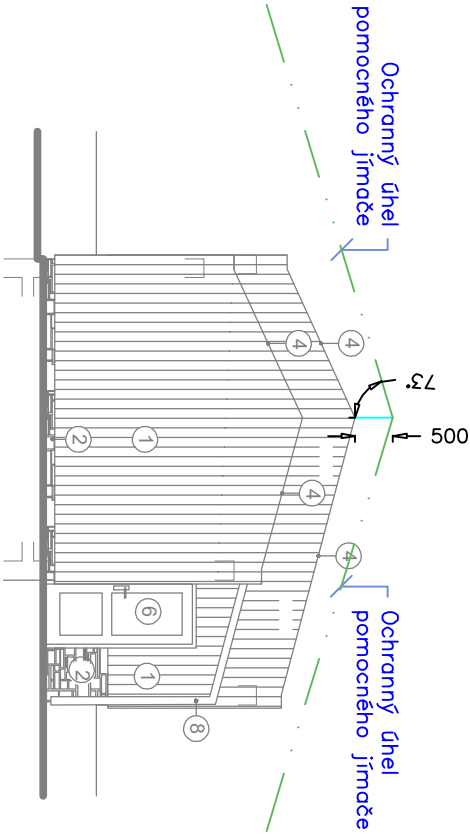

ROZVODNÁ SOUSTAVA 3+PE+N,230/400V,~50Hz,TN-S
OCHRANA PŘED NEBEZPEČNÝM DOTYKEM – AUTOMATICKÝM ODPOJENÍM OD ZDROJE
DLE ČSN 33 2000 – 4 – 41 ED. 3

VYPRACOVAL	KONTROLOVAL	ZODP. PROJEKTANT	ZDENĚK POHL AUTORIZOVANÝ TECHNIK PRO TECHNIKU PROSTŘEDÍ OKRUŽNÍ 455, 755 01 VSETÍN ČKAIT: 1300991 IČO: 436 083 37	
ZDENĚK POHL ml.	ZDENĚK POHL	ZDENĚK POHL		
INVESTOR : Obec Hošťálkově, Hošťálkově 3, 756 22 Hošťálkově				
MÍSTO STAVBY : k.ú. Hošťálkově, p.č. 3414/7, 3414/2, 3414/6, st. 374/1, st. 374/2, 5360/6				
NÁZEV AKCE :			STUPEŇ DPS	
Revitalizace zámeckého areálu v Hošťálkově k.ú. Hošťálkově, p.č. 3414/7, 3414/2, 3414/6, st. 374/1, st. 374/2, 5360/6 SO 01 – Hygienické zázemí, skladovací plochy a zázemí pro pořádání akcí			DATUM 10/2024	
			ARCHIV	FORMÁT 2A4
			MĚŘITKO	
ČÁST DOKUMENTACE	Zařízení silnoproudé elektrotechniky		Č. VÝKRESU	
NÁZEV VÝKRESU	BLESKOSVOD – POHLEDY		— 07	