


PŮDORYS 1NP

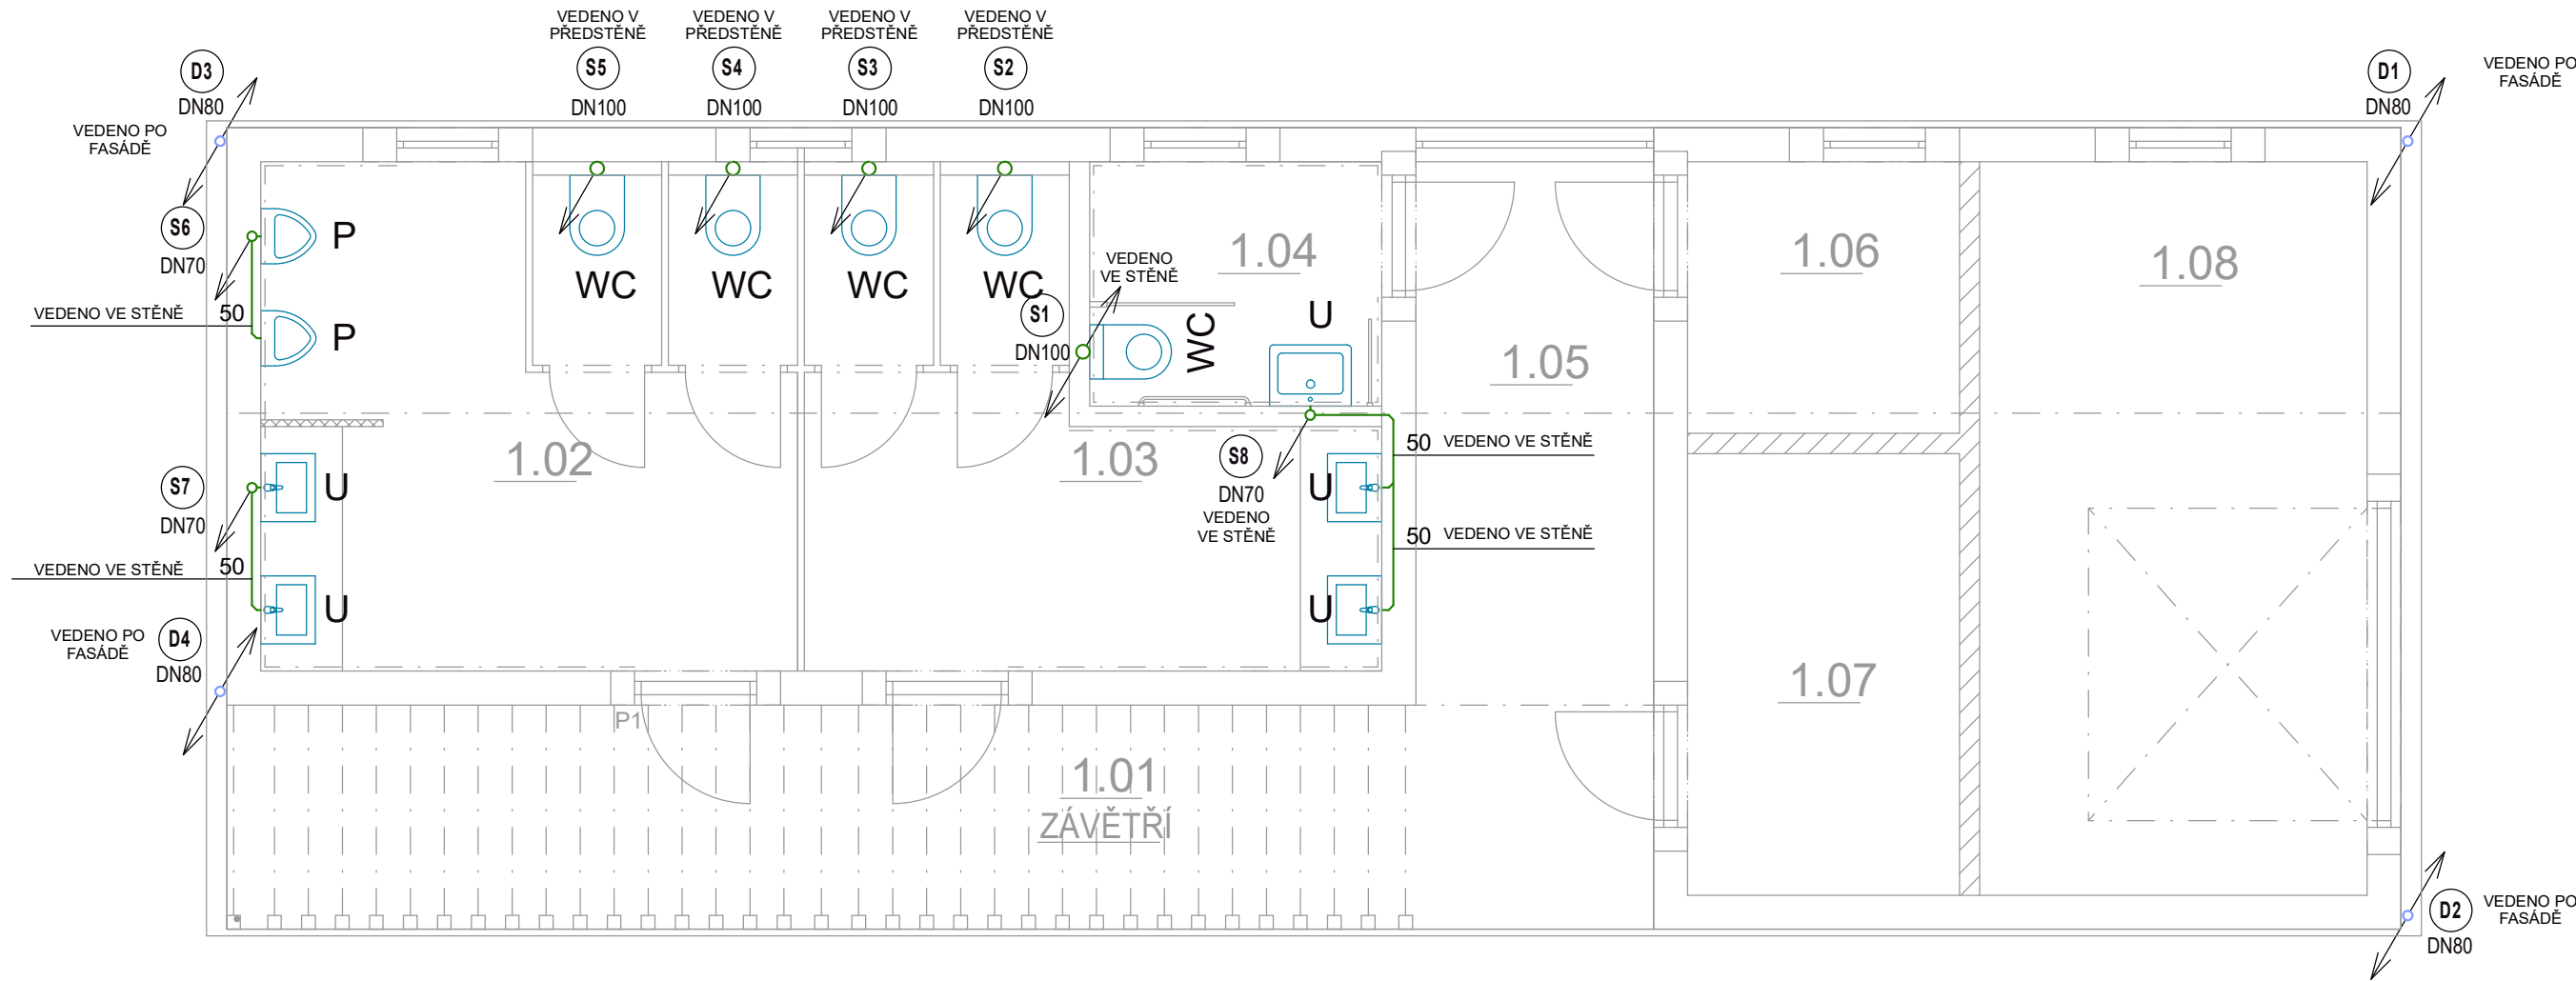

LEGENDA ZAŘIZOVACÍCH PŘEDMĚTŮ

- P PISOÁR
WC ZÁCHODOVÁ MÍSA
U UMYVADLO
OV PRŮTOKOVÝ OHŘÍVAČ MX2207

LEGENDA POTRUBÍ

- POTRUBNÍ ROZVODŮ A PŘIPOJOVACÍ VNITŘNÍ KANALIZACE, POTRUBÍ HRDLOVÉ HTEM DN 75, DN 50 (PŘIPOJOVACÍ A ODPADNÍ POTRUBÍ)
POTRUBNÍ ROZVODY DEŠŤOVÉ KANALIZACE, POTRUBÍ HRDLOVÉ KGEM DN 125, DN 110, TŘÍDA SN4 (ODPADNÍ POTRUBÍ)

LEGENDA MÍSTNOSTÍ

OZN.	NÁZEV MÍSTNOSTI	PLOCHA m ²	PODLAHA	STROP	POZNÁMKA
1.01	ZÁVĚTRÍ	14,40	BET. DLAŽBA	TENKOV.OMÍTKA	
1.02	WC MUŽI	14,80	KER. DLAŽBA	TENKOV.OMÍTKA	OBKLAD 2000mm
1.03	WC ŽENY	11,50	KER. DLAŽBA	TENKOV.OMÍTKA	OBKLAD 2000mm
1.04	WC IMOBILNÍ	3,90	KER. DLAŽBA	TENKOV.OMÍTKA	OBKLAD 2000mm
1.05	CHODBA	9,90	BET. DLAŽBA	TENKOV.OMÍTKA	
1.06	ÚKLIDOVÁ MÍSTNOST	4,00	KER. DLAŽBA	TENKOV.OMÍTKA	OBKLAD 2000mm
1.07	SKLAD - BATERIE FVE	6,50	KER. DLAŽBA	TENKOV.OMÍTKA	
1.08	SKLAD	15,40	KER. DLAŽBA	TENKOV.OMÍTKA	

ULOŽENÍ POTRUBÍ

VEŠKERÉ POTRUBNÍ ROZVODY VEDENÉ PO KONSTRUKCÍCH BUDOU UPEVNĚNÝ PATŘIČNÝM SYSTÉMOVÝM KOTVÍCÍM MATERIÁLEM

KOTVENÍ

ZDÁLENOST UPEVNĚOVACÍCH BODŮ TRUBEK:

PRO LEŽATÉ ROZVODY MAX . 10 x DN POTRUBÍ
PRO SVISLÉ ROZVODY MAX. 2,0 m

POZNÁMKA

VEŠKERÉ POTRUBNÍ PROSTUPY OBVODOVOU KONSTRUKCÍ (PODLAHA NA ZEMINĚ, STĚNA NA ZEMINĚ, STŘECHA) BUDOU OPATŘENY SPECIÁLNÍMI SYSTÉMOVÝMI VODOTĚSNÝMI PROSTUPY (KANALIZAČNÍMI TVAROVKAMI S TĚSNÍCÍM HŘEBENEM A HYDROIZOLAČNÍM LÍMCEM PRO PŘÍMÉ ZAPUŠTĚNÍ DO KONSTRUKCÍ). DIMENZE TVAROVEK DLE DN POTRUBÍ.

BUDOU PROVEDENY PŘEDEPSANÉ TLAKOVÉ ZKOUŠKY POTRUBÍ, VÝSLEDEK ZKOUŠKY BUDE ZAZNAMENÁN SAMOSTATNÝM PROTOKOLEM.

±0,000 = 385,100 m.n.m Bpv

ZODP. PROJEKTANT	VYPRACOVAL	RAZÍTKO:	ČÍSLO PARÉ:
Ing. Josef Galetka	Josef Galetka		
INVESTOR: Obec Hošťálková, Hošťálková 3, 756 22 Hošťálková			
STAVBA: Revitalizace zámeckého areálu v Hošťálkové			
SO 01 - Hygienické zázemí, skladovací plochy a zázemí pro pořádání akcí		DATUM	4/2024
k.ú. Hošťálková, p.č. 3414/7, 3414/2, 3414/6, st. 374/1, st. 374/2, 5360/6		FORMÁT	4xA4
		MĚŘÍTKO	1:50
		STUPĚŇ	DPS
VÝKRES: PŮDORYS 1NP - KANALIZACE		SOUPRAVA D.1.4	ČÍSLO VÝKR. 02