




PŮDORYS ZÁKLADŮ

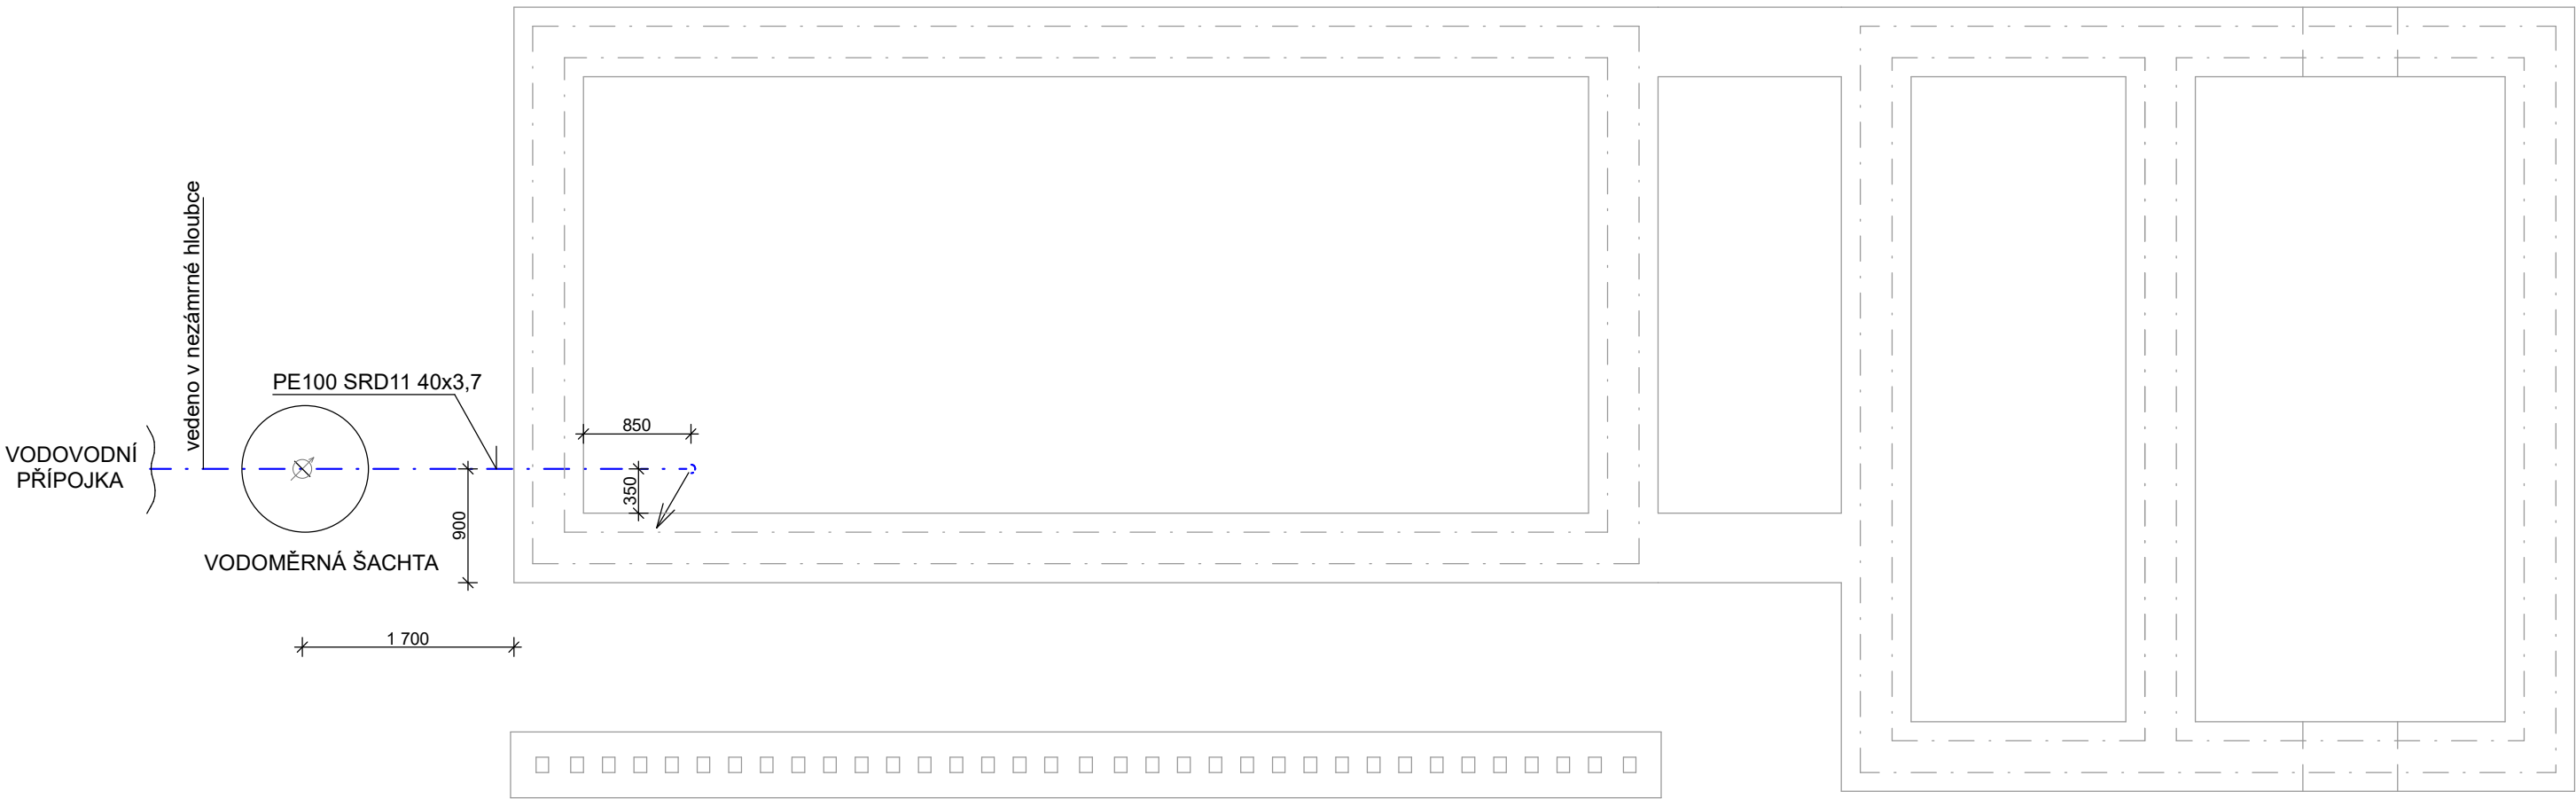

NAPOJENÉ NA VEŘEJNÝ VODOVODNÍ ŘAD


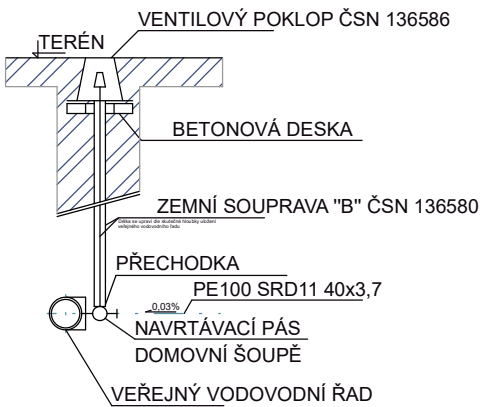


VODOMĚRNÁ ŠACHTA

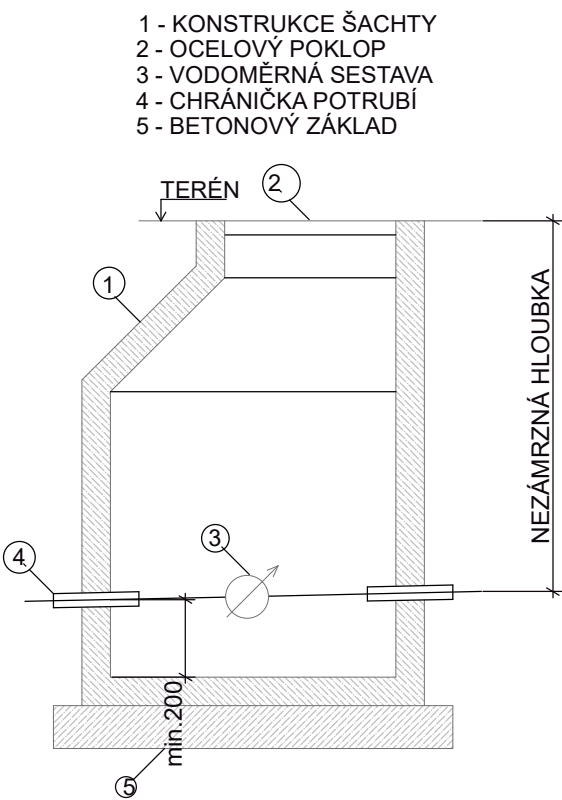


DETAIL VODOMĚRNÉ SESTAVY

VODOVODNÍ PŘÍPOJKA D 40x3,7 - PE 100 SDR 11

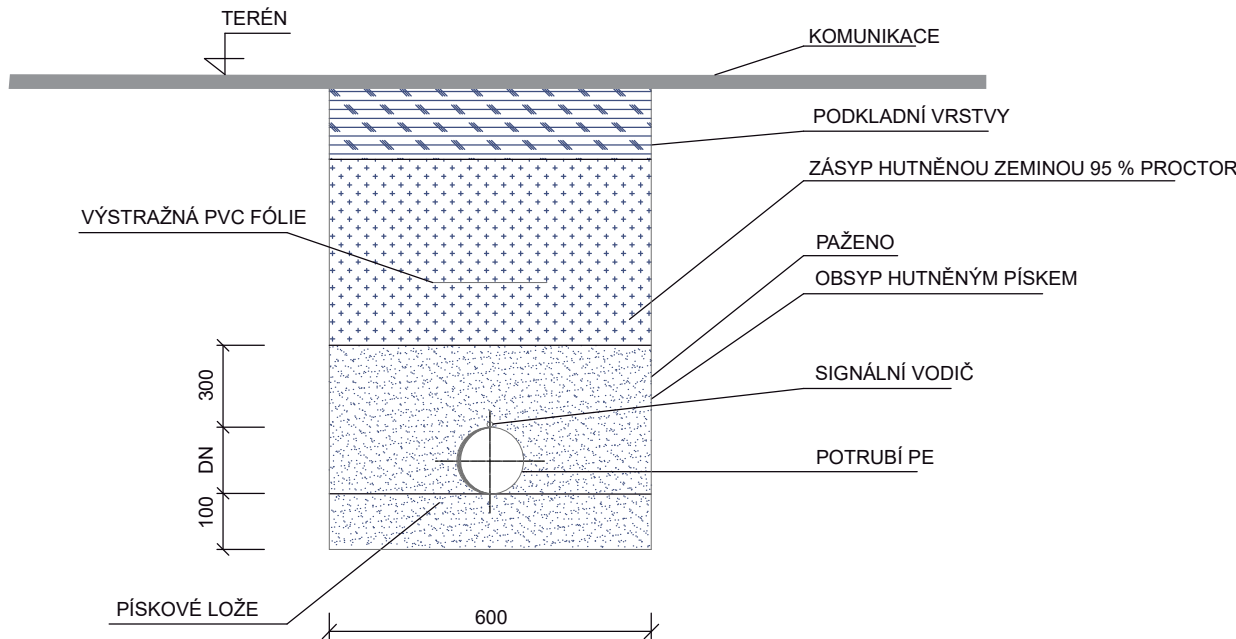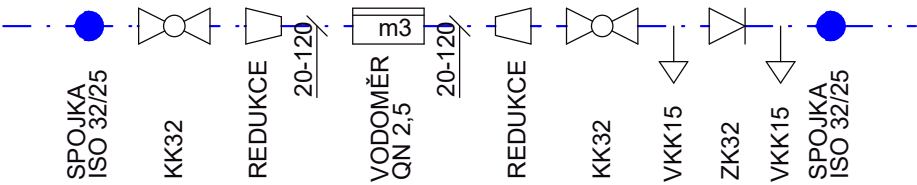

SOUBĚH A KŘÍŽENÍ DLE ČSN 736005

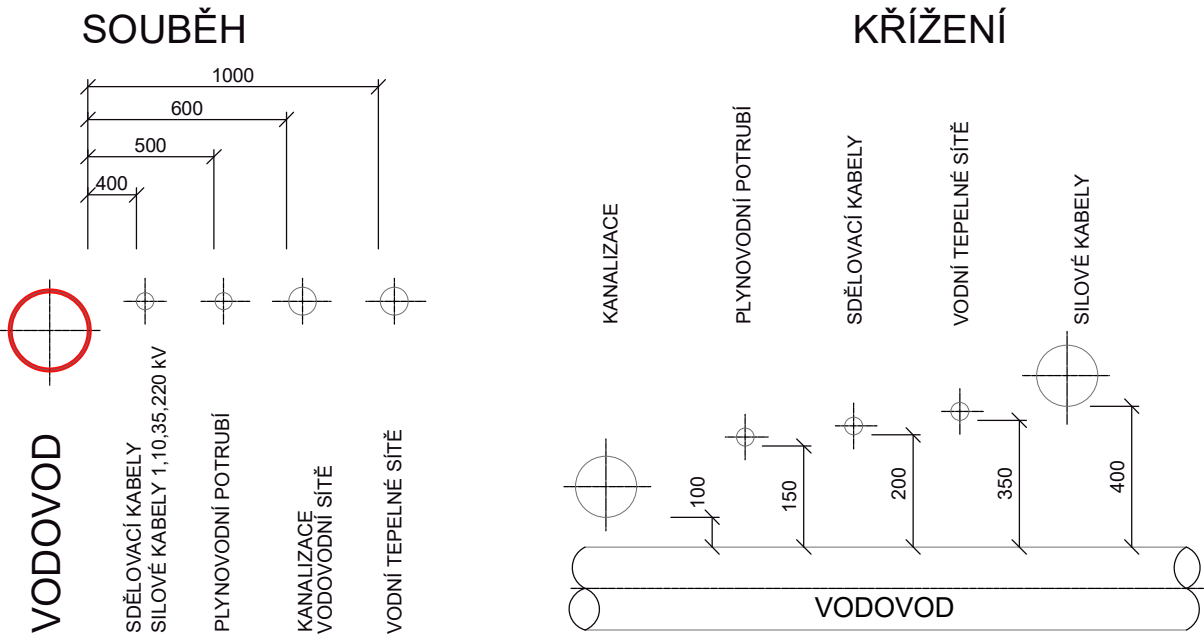

±0,000 = 385,100 m.n.m Bpv

ZODP. PROJEKTANT	VYPRACOVAL	RAZÍTKO:	ČÍSLO PARÉ
Ing. Josef Galetka	Josef Galetka		
INVESTOR:			
Obec Hošťálková, Hošťálková 3, 756 22 Hošťálková			
STAVBA:			
Revitalizace zámeckého areálu v Hošťálkové		DATUM	4/2024
SO 01 - Hygienické zázemí, skladovací plochy a zázemí pro pořádání akcí		FORMÁT	4x4
k.ú. Hošťálková, p.č. 3414/7, 3414/2, 3414/6, st. 374/1, st. 374/2, 5360/6		MĚŘÍTKO	1:50
VÝKRES:		STUPEŇ	DPS
PŮDORYS ZÁKLADŮ - VODOVOD		SOUPRAVA	ČÍSLO VÝKR.
		D.1.4	03