


PŮDORYS 1NP

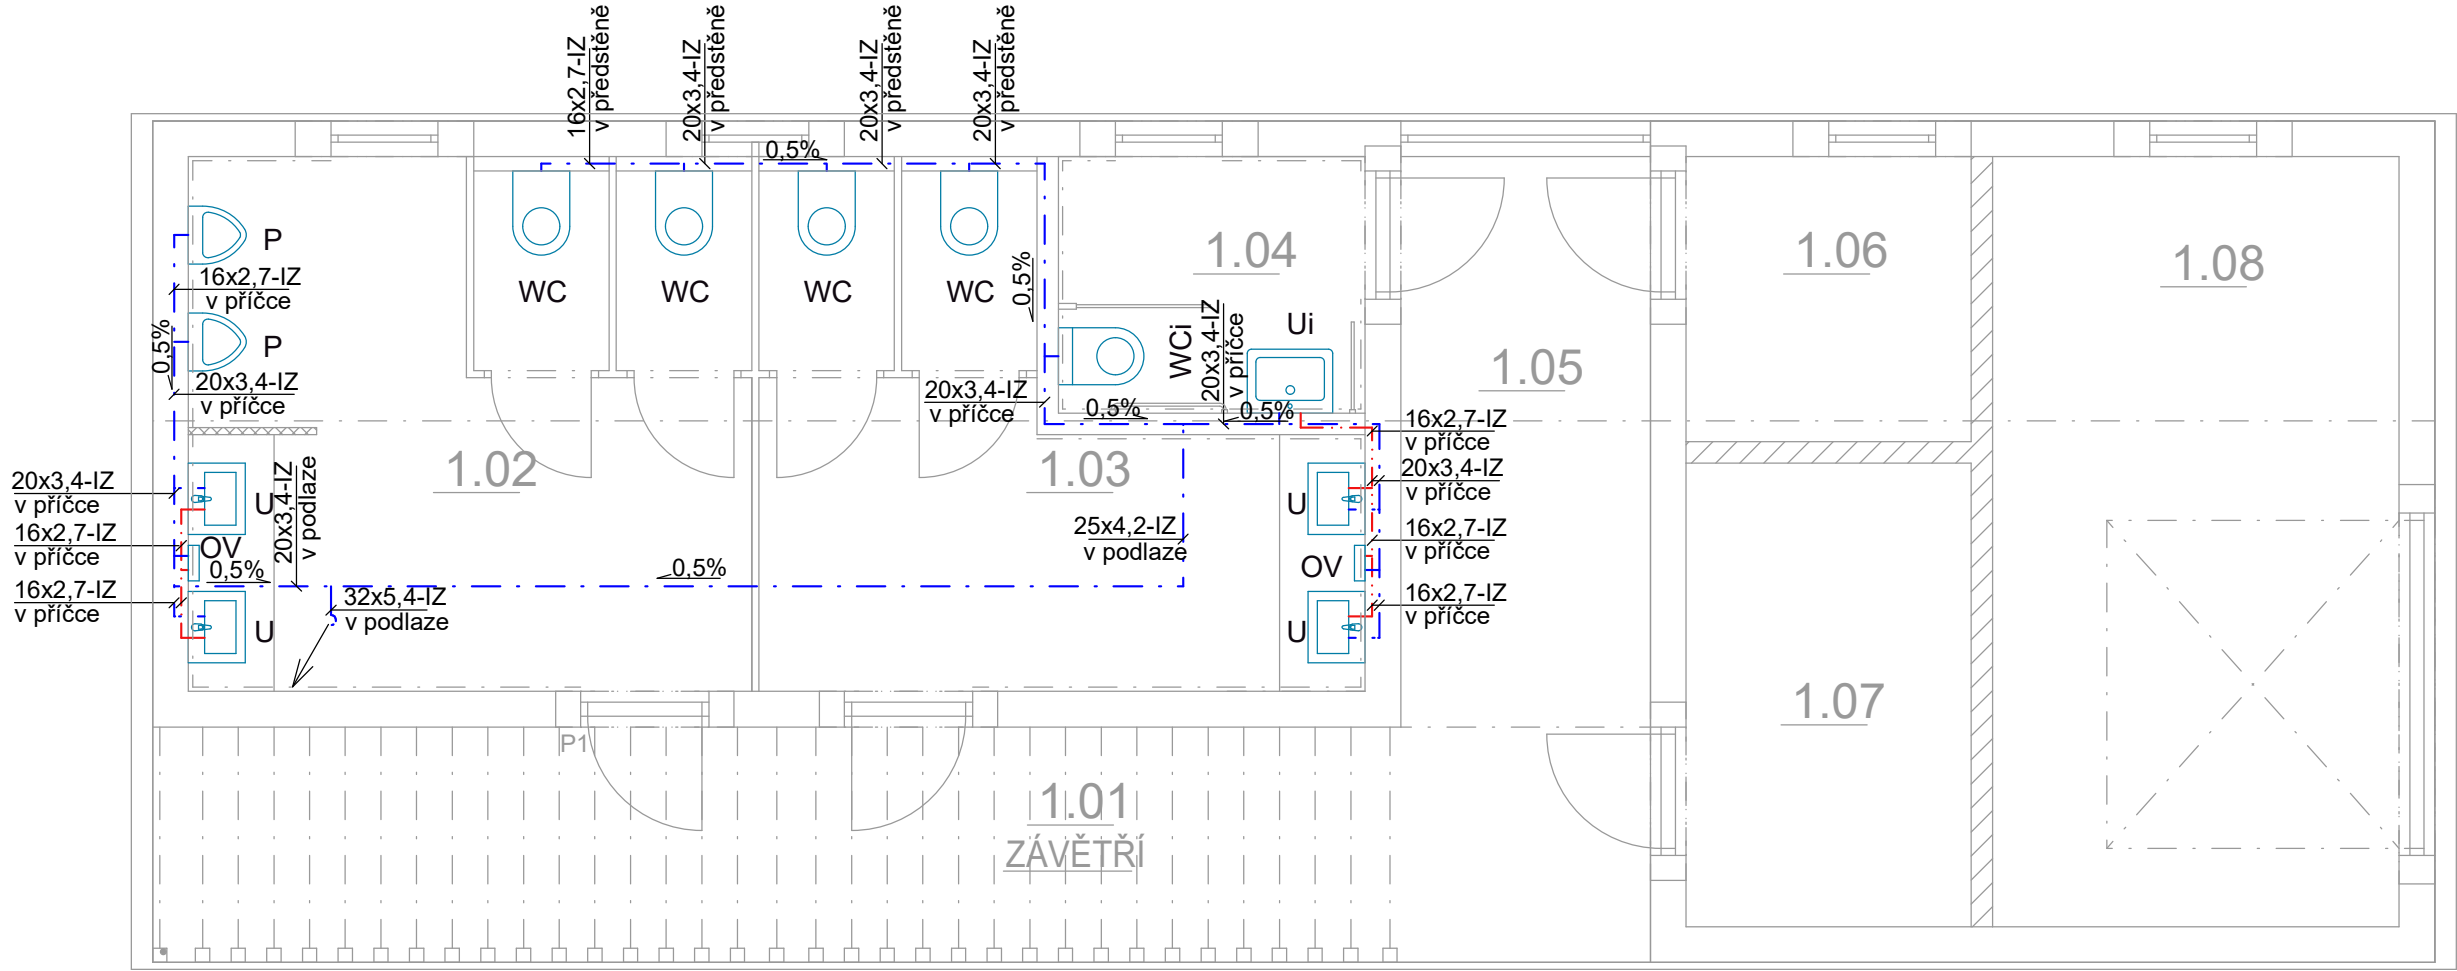

LEGENDA MÍSTNOSTÍ

OZN.	NÁZEV MÍSTNOSTI	PLOCHA m²	PODLAHA	STROP	POZNÁMKA
1.01	ZÁVĚTRÍ	14,40	BET. DLAŽBA	TENKOV.OMÍTKA	
1.02	WC MUŽI	14,80	KER. DLAŽBA	TENKOV.OMÍTKA	OBKLAD 2000mm
1.03	WC ŽENY	11,50	KER. DLAŽBA	TENKOV.OMÍTKA	OBKLAD 2000mm
1.04	WC IMOBILNÍ	3,90	KER. DLAŽBA	TENKOV.OMÍTKA	OBKLAD 2000mm
1.05	CHODBA	9,90	BET. DLAŽBA	TENKOV.OMÍTKA	
1.06	ÚKLIDOVÁ MÍSTNOST	4,00	KER. DLAŽBA	TENKOV.OMÍTKA	OBKLAD 2000mm
1.07	SKLAD - BATERIE FVE	6,50	KER. DLAŽBA	TENKOV.OMÍTKA	
1.08	SKLAD	15,40	KER. DLAŽBA	TENKOV.OMÍTKA	

LEGENDA ZAŘÍZOVACÍCH PŘEDMĚTŮ:

- WC KLOZET ZÁVĚSNÝ - ROHOVÝ VENTIL 1xDN15-3/8"
- WCi KLOZET ZÁVĚSNÝ - INVALIDNÍ - ROHOVÝ VENTIL 1xDN15-3/8"
- U UMYVADLO - ROHOVÝ VENTIL 2xDN15-3/8"
- Ui UMYVADLO, UMYVÁTKO - INVALIDNÍ - ROHOVÝ VENTIL 2xDN15-3/8"
- D DŘEZ - ROHOVÝ VENTIL 2xDN15-3/8"
- S SPRCHA, SPRCHOVÝ KOUT - SPRCHOVÁ BATERIE 2xDN15
- VL VOLNÉ STOJÍCÍ NEBO ZÁVĚSNÁ VÝLEVKA - VÝLEVKOVÁ BATERIE 2xDN15
- RV ROHOVÝ VENTIL - ROHOVÝ VENTIL SE ZPĚTNOU KLAPKOU A FILTREM 1xDN15-3/4"
- PS PISOÁR - ROHOVÝ VENTIL 2xDN15-3/8"
- KK VÝTOKOVÝ VENTIL S PŘIPOJENÍM NA HADICI - 1xDN15

LEGENDA BATERIÍ:

- BATERIE DŘEZOVÁ PÁKOVÁ STOJÁNKOVÁ
- BATERIE UMYVADOVÁ PÁKOVÁ STOJÁNKOVÁ
- ROHOVÝ VENTIL S FILTREM
- BATERIE SPRCHOVÁ PÁKOVÁ NÁSTĚNNÁ
- BATERIE K VÝLEVCE PÁKOVÁ NÁSTĚNNÁ
- VÝTOKOVÝ VENTIL S PŘIPOJENÍM NA HADICI

LEGENDA ARMATUR:

- KK KOHOUT UZAVÍRACÍ
- KKV KULOVÝ KOHOUT VÝPUSTNÝ
- ZK ZPĚTNÝ VENTIL
- F FILTR
- TL TLAKOMĚR
- EN EXPANZNÍ TLAKOVÁ NÁDOBA MEMBRÁNOVÁ
- PV POJISTNÝ VENTIL DN20, 6 bar
- CČ CÍRKULAČNÍ ČERPADLO GRUNDFOS ALPHA2 25-40 N 180mm
- BA POTRUBNÍ ODDĚLOVAČ DN15
- OV PRŮTOKOVÝ OHŘÍVAČ

IZOLACE POTRUBÍ:

VEŠKERÉ POTRUBNÍ ROZVODY BUDOU OPATŘENY IZOLACÍ DLE VYHLÁŠKY Č. 193/2007, DLE POTŘEBY BUDE TLOUŠŤKA IZOLACE OPTIMALIZOVÁNA EKONOMICKÝM VÝPOČTEM.

TLOUŠŤKA IZOLACE POTRUBÍ STUDENÉ VODY:
20 až 40 - min. 9 mm

TLOUŠŤKA IZOLACE POTRUBÍ TEPLÉ VODY A CÍRKULACE:
20 - min. 20 mm
25 - min. 20 mm
32 - min. 25 mm
40 - min. 25 mm

ULOŽENÍ POTRUBÍ:

VEŠKERÉ POTRUBNÍ ROZVODY VEDENÉ PO KONSTRUKCÍCH BUDOU UPEVNĚNÝ PŘÍSLUŠNÝM KOTVÍCÍM MATERIÁLEM A BUDOU VEDENY V PODPĚRNÝCH ŽLABEC.

VZDÁLENOST UPEVNŮVACÍCH BODŮ TRUBEK:
20 - max. 0,9 m
25 - max. 1,1 m
32 - max. 1,2 m
40 - max. 1,3 m

POTRUBÍ BUDE ULOŽENO VOLNĚ, POKUD NENÍ OZNAČENO JINAK (PB - PEVNÝ BOD), TAK ABY MOHLA PROBÍHAT KOMPENZACE.

±0,000 = 385,100 m.n.m Bpv

ZODP. PROJEKTANT	VYPRACOVAL	RAZÍTKO:	ČÍSLO PARÉ:
Ing. Josef Galetka	Josef Galetka		
INVESTOR: Obec Hošťálková, Hošťálková 3, 756 22 Hošťálková			
STAVBA: Revitalizace zámeckého areálu v Hošťálkové			
SO 01 - Hygienické zázemí, skladovací plochy a zázemí pro pořádání akcí			
k.ú. Hošťálková, p.č. 3414/7, 3414/2, 3414/6, st. 374/1, st. 374/2, 5360/6		DATUM	4/2024
		FORMÁT	4xA4
		MĚŘÍTKO	1:50
		STUPEŇ	DPS
VÝKRES:	PŮDORYS 1NP - VODOVOD	SOUPRAVA	ČÍSLO VÝKR.
		D.1.4	04