


PŮDORYS 1NP

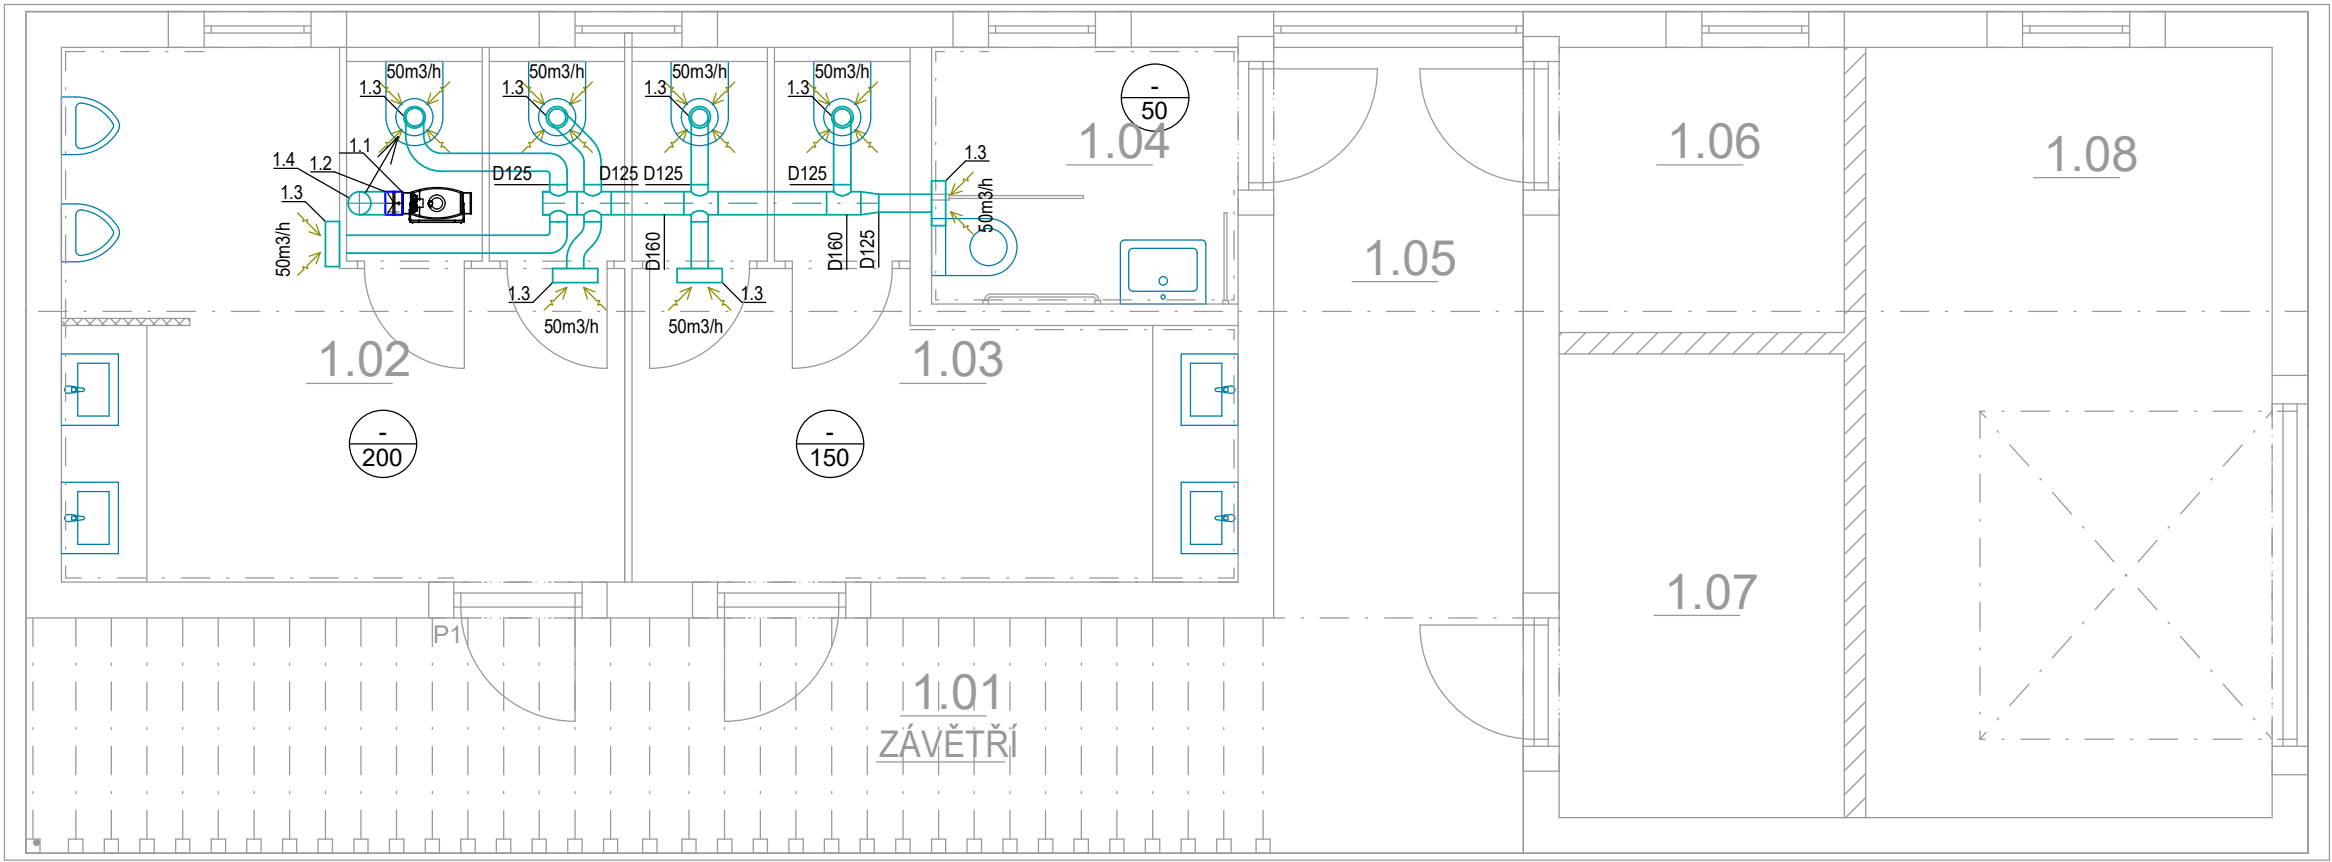

LEGENDA ZAŘIZENÍ

- 1.1 ODTAHOVÝ VENTILÁTOR TD 500/150-160 IP44 ultra tichý s doběhem
1.2 ZPĚTNÁ Klapka RSK 160
1.3 DISTRIBUČNÍ ELEMENT BDOP125
1.4 VÝFUKOVÁ STŘEŠNÍ HLAVICE

LEGENDA POTRUBÍ

- POTRUBNÍ ROZVODY ODPADNÍHO VZDUCHU
POTRUBNÍ ROZVODY Z POTRUBÍ SPIRO, ZAVĚŠENO POD SDK PODHLEDEM
POVRCHOVÁ ÚPRAVA KOMAXIT, BARVA ŠEDÁ - ANTRACIT, RAL 7016
MNOŽSTVÍ PŘÍVODNÍHO VZDUCHU (m³/h)
MNOŽSTVÍ ODVÁDĚNÉHO VZDUCHU (m³/h)

LEGENDA MÍSTNOSTÍ

OZN.	NÁZEV MÍSTNOSTI	PLOCHA m²	PODLAHA	STROP	POZNÁMKA
1.01	ZÁVĚTRÍ	14,40	BET. DLAŽBA	TENKOV.OMÍTKA	
1.02	WC MUŽI	14,80	KER. DLAŽBA	TENKOV.OMÍTKA	OBKLAD 2000mm
1.03	WC ŽENY	11,50	KER. DLAŽBA	TENKOV.OMÍTKA	OBKLAD 2000mm
1.04	WC IMOBILNÍ	3,90	KER. DLAŽBA	TENKOV.OMÍTKA	OBKLAD 2000mm
1.05	CHODBA	9,90	BET. DLAŽBA	TENKOV.OMÍTKA	
1.06	ÚKLIDOVÁ MÍSTNOST	4,00	KER. DLAŽBA	TENKOV.OMÍTKA	OBKLAD 2000mm
1.07	SKLAD - BATERIE FVE	6,50	KER. DLAŽBA	TENKOV.OMÍTKA	
1.08	SKLAD	15,40	KER. DLAŽBA	TENKOV.OMÍTKA	

±0,000 = 385,100 m.n.m Bpv

ZODP. PROJEKTANT	VYPRACOVAL	RAZÍTKO:	ČÍSLO PARÉ:
Ing. Josef Galetka	Josef Galetka		
INVESTOR: Obec Hošťálková, Hošťálková 3, 756 22 Hošťálková			
STAVBA: Revitalizace zámeckého areálu v Hošťálkové			
SO 01 - Hygienické zázemí, skladovací plochy a zázemí pro pořádání akcí		DATUM	4/2024
k.ú. Hošťálková, p.č. 3414/7, 3414/2, 3414/6, st. 374/1, st. 374/2, 5360/6		FORMÁT	4xA4
		MĚŘÍTKO	1:50
		STUPEŇ	DPS
VÝKRES:	PŮDORYS 1NP - VZDUCHOTECHNIKA	SOUPIRAVA	ČÍSLO VÝKR.
		D.1.4	05