




PŮDORYS ZÁKLADŮ

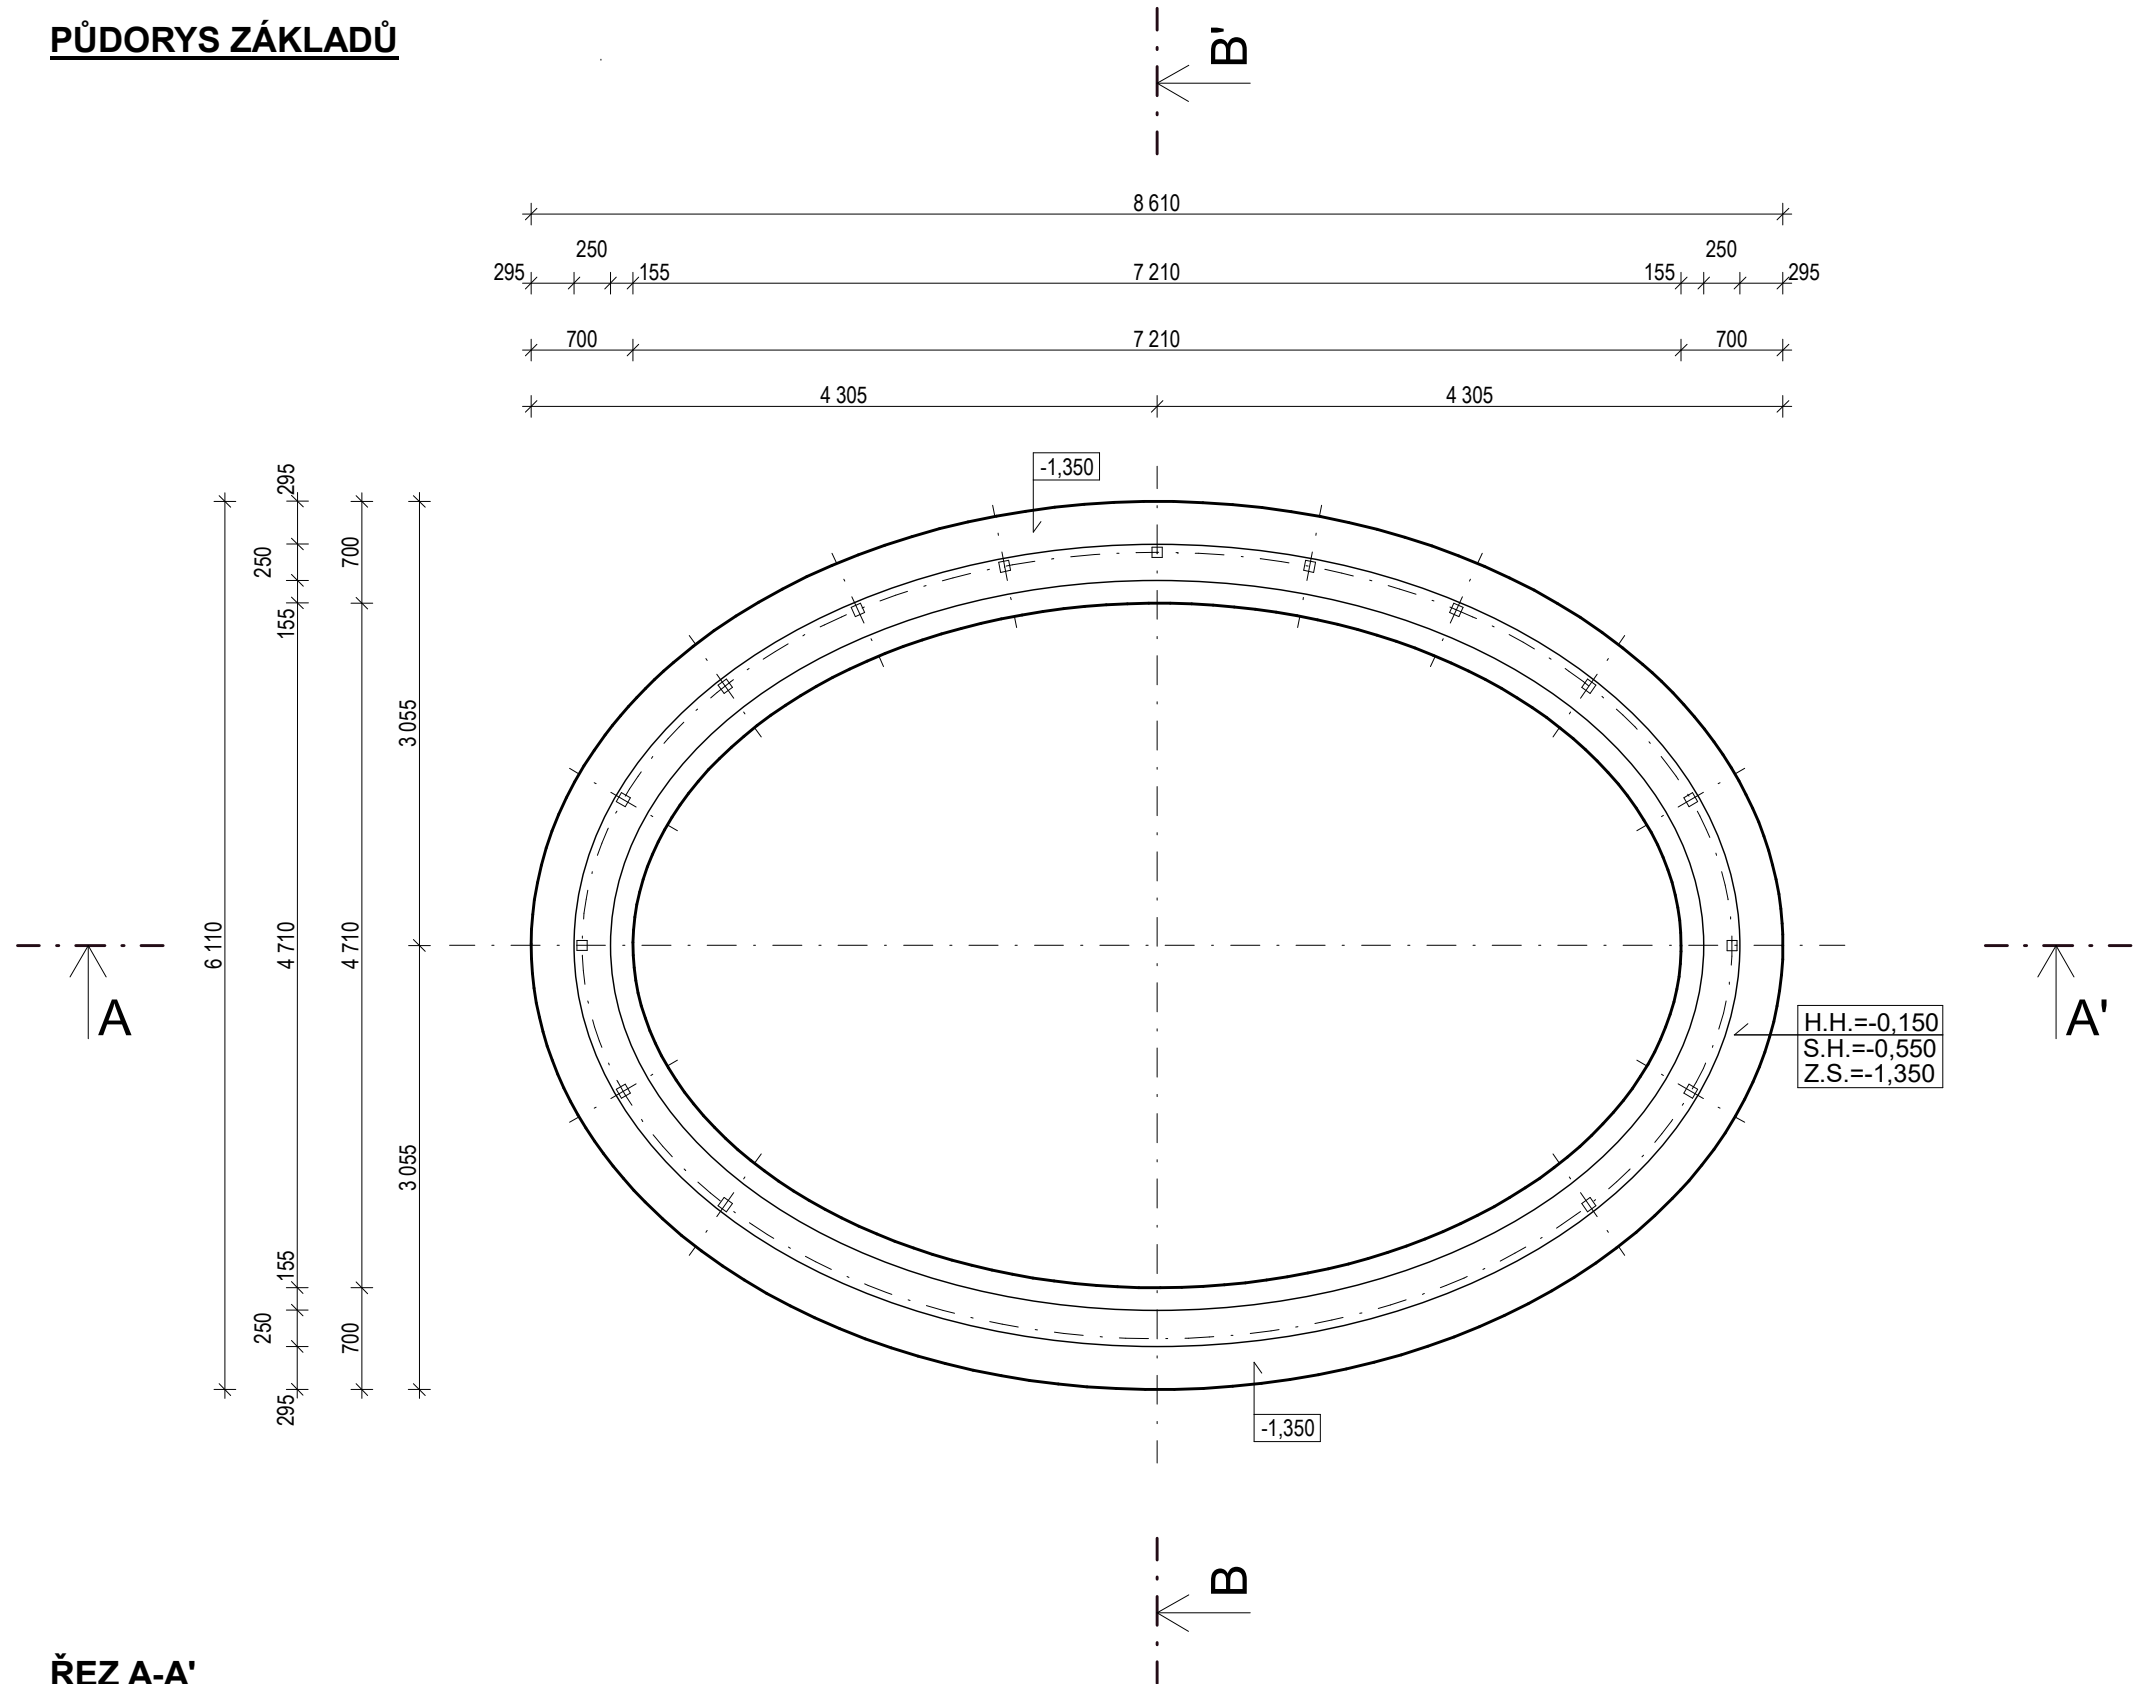

ŘEZ A-A'

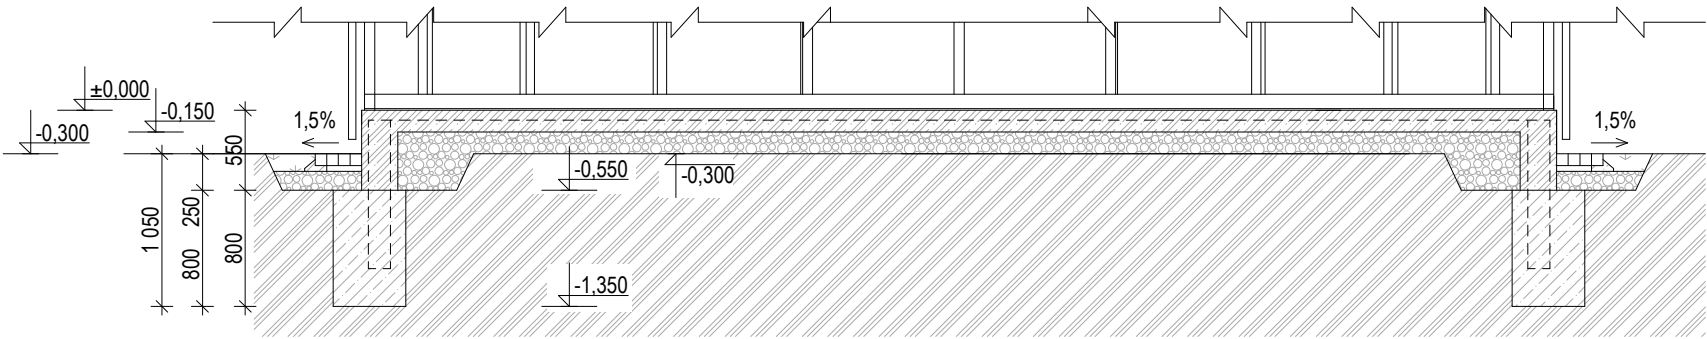

ŘEZ B-B'

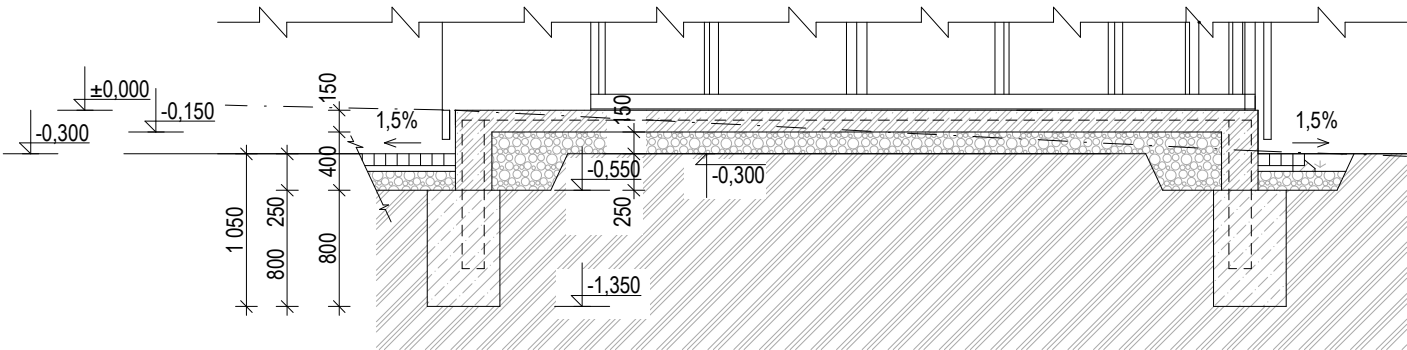

POZNÁMKA :

- Výkopy zaměřit podle tohoto výkresu - Půdorys základů
- Po obvodu výkopů základových pasů bude položen pozinkovaný zemní pásek FeZn 30/4 mm s vývodem d = 8 mm
- Výkopy budou provedeny strojně, ručně se pouze dočistí
- Základy nad terénem provést monolitické do systémového bednění s vloženou výztuží
- Výztuž základových pasů bude provedena ze sítě KARI 5/100/100 ve dvou řadách, sítě budou zabetonovány do pasů pod úroveň terénu
- Výztuž ztrac. bednění nechat vystrčenou pro svázání s KARI podkladního betonu
- Podkladní beton tl. 150 mm z betonu C 20/25 + KARI 6/100/100 mm; přesah sítí přes sebe 300 mm - sítě spojit se svislými sítěmi základových pasů
- Beton základových pasů C20/25

ZNAČENÍ HMOT GRAFICKY

- BETONOVÉ MONOLITICKÉ KONSTRUKCE, BETON C 20/25
- ŽELEZOBETONOVÉ MONOLITICKÉ KONSTRUKCE, BETON C 20/25
- DŘEVĚNÉ TESAŘSKÉ VÁZANÉ KONSTRUKCE
- KAMENIVO TĚŽENÉ - PROPUSTNÉ DRENÁŽNÍ VRSTVY
- KAMENIVO DRCENÉ, FRAKCE 4/8, HUTNĚNÉ PO VRSTVÁCH
- KAMENIVO DRCENÉ, FRAKCE 16/32, HUTNĚNÉ PO VRSTVÁCH
- OBSYP ZEMINOU, OHUMUSOVÁNÍ, ZATRAVNĚNÍ
- ROSTLÝ TERÉN

±0,000 = 383,900 m.n.m Bpv

ZODP. PROJEKTANT		VYPRACOVAL	RAŽÍTKO:	ČÍSLO PARÉ
Ing. Josef Galetka		Ing. Josef Galetka		
INVESTOR: Obec Hošťálková, Hošťálková 3, 756 22 Hošťálková				
STAVBA:			DATUM	04/2024
Jevišťe v areálu zámku Hošťálková			FORMÁT	6x4
			MĚŘÍTKO	1:50
			STUPEŇ	DPS
OBJEKT SO 02			SOUPRAVA	ČÍSLO VÝKR.
VÝKRES: PŮDORYS ZÁKLADŮ			D	01