


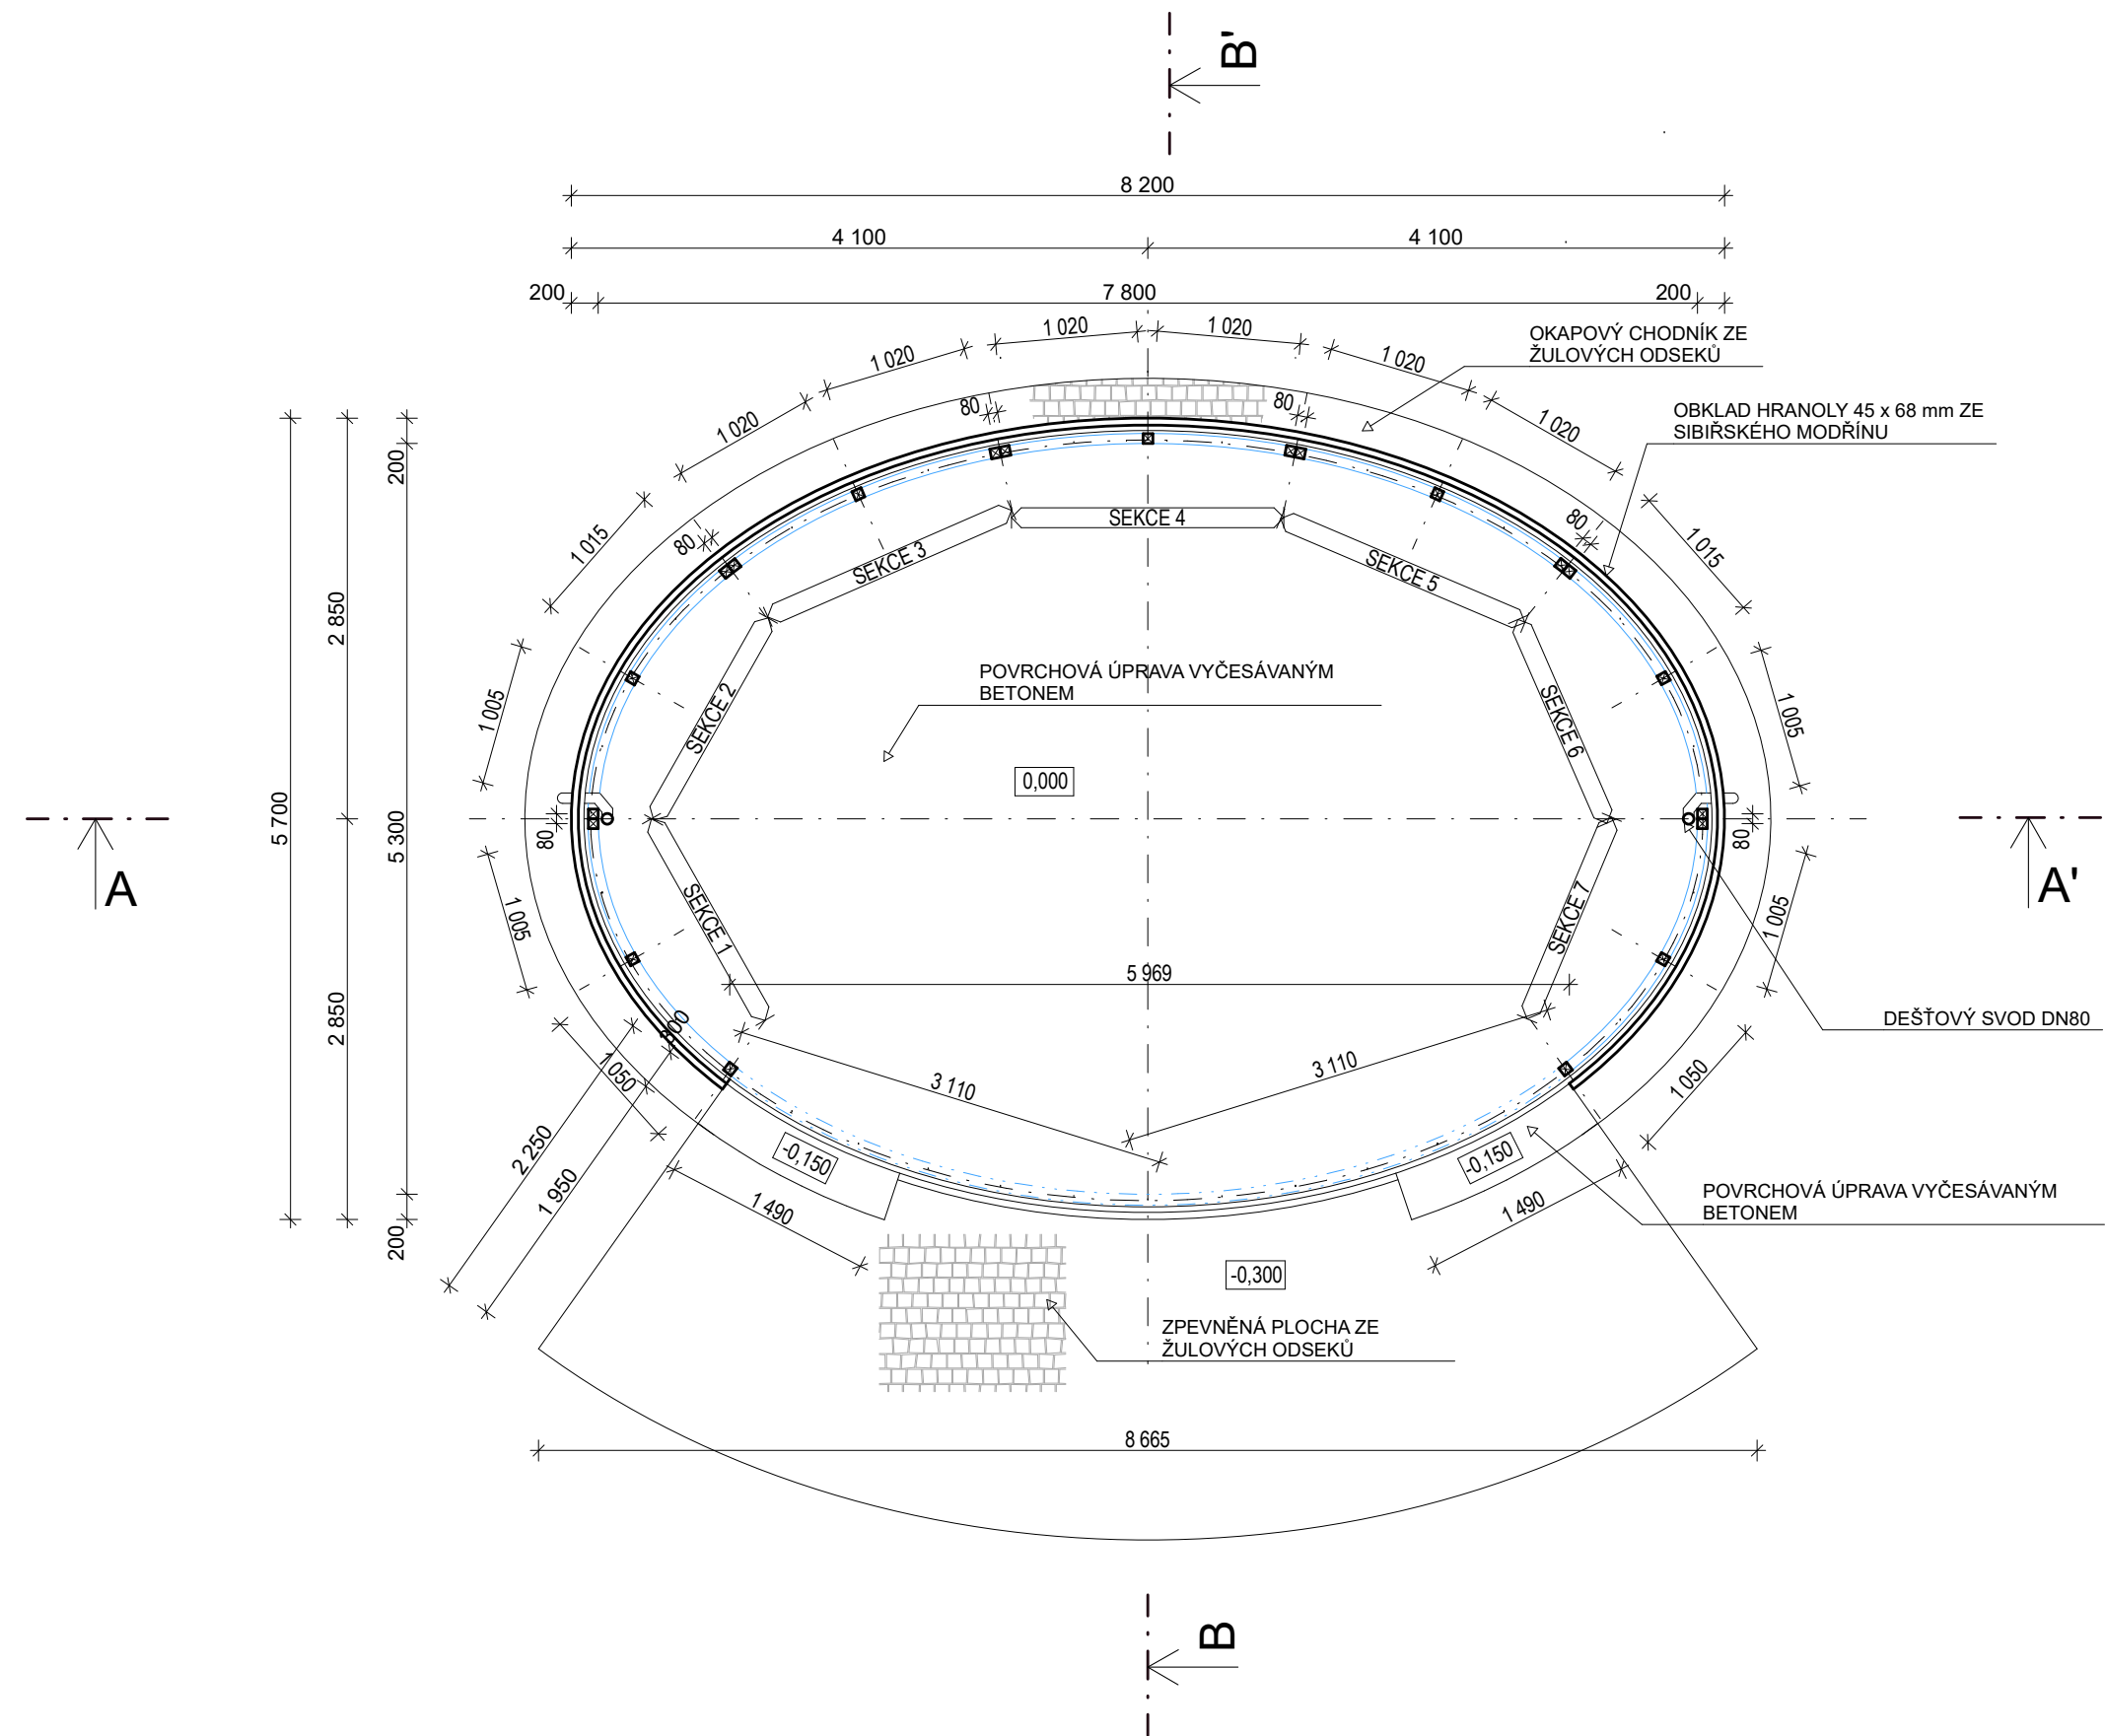

ZNAČENÍ HMOT GRAFICKY

- BETONOVÉ MONOLITICKÉ KONSTRUKCE, BETON C 20/25
- ŽELEZOBETONOVÉ MONOLITICKÉ KONSTRUKCE, BETON C 20/25
- DŘEVĚNÉ TESAŘSKÉ VÁZANÉ KONSTRUKCE
- KAMENIVO TĚŽENÉ - PROPUSTNÉ DRENÁŽNÍ VRSTVY
- KAMENIVO DRCENÉ, FRAKCE 4/8, HUTNĚNÉ PO VRSTVÁCH
- KAMENIVO DRCENÉ, FRAKCE 16/32, HUTNĚNÉ PO VRSTVÁCH
- OBSYP ZEMINOU, OHUMUSOVÁNÍ, ZATRAVNĚNÍ
- ROSTLÝ TERÉN

LEGENDA PLOCH

Č.M.	ÚČEL	PLOCHA (M2)	DRUH PODLAHY
101	JEVIŠTĚ	35,0	VYČESÁVANÝ BETON
102	ZPEVNĚNÁ PLOCHA	18,0	ŽULOVÉ ODSEKY

POZNÁMKY

OBVODOVÁ OCELOVÁ KONSTRUKCE TVARU ELIPSY BUDE SLOŽENA ZE 7 JEDNOTLIVÝCH, NAVZÁJEM SPOJENÝCH SEGMENTŮ. SEGMENTY BUDOU SPOJOVÁNY PŘES OCELOVÉ PLOTÝNKY ŠROUBOVÝMI SPOJI. VODOROVNÉ I SVISLÉ PRVKY SEGMENTŮ BUDOU PROVEDENY Z OCELOVÝCH UZAVŘENÝCH PROFILŮ JEKL 80/80/6 mm. VODOROVNÉ PRVKY BUDOU STROJOVĚ OHÝBÁNY V PŮDORYSNÉM RÁDIUSU ELIPSY. NA SPODNÍ STRANĚ SEGMENTŮ, KTERÁ BUDE OSAZENA NA BETONU BUDOU PŘIVAŘENY VŽDY POD SLOUPEK OCELOVÉ PLOTNÝ V PLECHU tl. 10 mm S PŘEDVRTANÝMI 3 OTVORY O PRŮMĚRU 16 mm. TYTO PLOTNÝ BUDOU SLOUŽIT KE KOTVENÍ OCELOVÉ KONSTRUKCE K ZÁKLADOVÉ KONSTRUKCI, ZÁROVEŇ BUDOU TVOŘIT DISTANCI MEZI VODOROVNÝMI PRVLY KONSTRUKCE A BETONEM. SEGMENTY BUDOU KOTVENY DO ŽELEZOBETONOVÉ DESKY PŘES KOTEVNÍ PATKY ZÁVITOVÝMI TYČEMI d=14 mm VLEPENÝMI NA CHEMICKOU KOTVU. KOTEVNÍ PLECHY O ROZMĚRU 160 x 220 mm. PLOTNÝ BUDOU K VODOROVNÝM PRVKŮM PŘIVAŘENY KOUTOVÝM SVAREM. NA KRAJNÍCH SLOUPÍCH BUDOU PŘIVAŘENY PLOTNA O SÍLE 8 mm, ROZMĚRU 50 x 150 mm PRO SPOJENÍ JEDNOTLIVÝCH SEGMENTŮ.

NA OBVODOVOU KONSTRUKCI BUDE NÁSLEDNĚ ULOŽENY 2 OCELOVÉ OHÝBANÉ PŘÍHRADOVÉ VAZNÍKY. KAŽDÝ VAZNÍK BUDE BUDE MÍT GEOMETRICKY ROZMĚR 1/2 OBVODU ELIPSY. TYTO VAZNÍKY BUDOU ZÁROVEŇ TVOŘIT I ATIKU STŘECHY. DO TĚCHTO VYZNÍKŮ BUDOU NÁSLEDNĚ PŘÍPEVNĚNY VODOROVNÉ OCELOVÉ PŘÍHRADOVÉ VAZNÍKY TVOŘÍCÍ STROP / STŘECHU KONSTRUKCE

CELÁ OCELOVÁ KONSTRUKCE BUDE ŽÁROVĚ POZINKOVANÁ. PRŮMĚRNÁ TLOUŠŤKA POVLAKU DLE ČSN EN ISO 1461 ZINKOVÉ POVLAKY NANÁŠENÍ ŽÁROVĚ PONOREM NA OCELOVÉ A LITINOVÉ VÝROBKY - SPECIFIKACE A ZKUŠEBNÍ METODY BUDE NEJMÉNĚ 55 nm. SPOJOVACÍ PROSŘEDKY A DROBNÝ MATERIÁL BUDOU GALVANICKY POZINKOVÁNY.

STŘEŠNÍ KRYTINA BUDE PROVEDENA Z PVC STŘEŠNÍ FÓLIE V ŠEDÉ BARVĚ.KONKRÉTNÍ KOTEVNÍ A SPOJOVCACÍ SYSTÉMOVÉ PRVKY BUDOU URČENY VE VÝROBNÍ DOKUMENTACI ZHOTOVITELE.

OCELOVOU KONSTRUKCI SI MŮŽE ZHOTOVITEL UPRAVIT DLE SVÝCH ZVYKLOSTÍ A ZKUŠENOSTÍ ZA DODRŽENÍ USTANOVENÍ A POŽADAVKŮ NORMY ČSN EN 1090-1 A 1090-2. SOUČÁSTÍ DODÁVKY OCELOVÉ KONSTRUKCE BUDE STATICKÝ VÝPOČET A VÝROBNÍ DÍLENSKÁ DOKUMENTACE - DODÁ ZHOTOVITEL. PŘED ZAHÁJENÍM VÝROBY OCELOVÉ KONSTRUKCE PROVEDE ZHOTOVITEL ZAMĚŘENÍ PŘÍMO NA STAVBĚ, DLE SKUTEČNÉHO ZAMĚŘENÍ BUDE PŘÍPADNĚ UPRAVENA OCELOVÁ KONSTRUKCE.

±0,000 = 383,900 m.n.m Bpv

ZODP. PROJEKTANT	VYPRACOVAL	RAZÍTKO:	ČÍSLO PARÉ:
Ing. Josef Galetka	Ing. Josef Galetka		
INVESTOR: Obec Hošťálková, Hošťálková 3, 756 22 Hošťálková			
STAVBA:		DATUM	04/2024
Jevišťe v areálu zámku Hošťálková		FORMÁT	6x44
		MĚŘÍTKO	1:50
		STUPEŇ	DPS
OBJEKT SO 02		SOUPRAVA	ČÍSLO VÝKR.
VÝKRES:	PŮDORYS 1 NP	D	02