



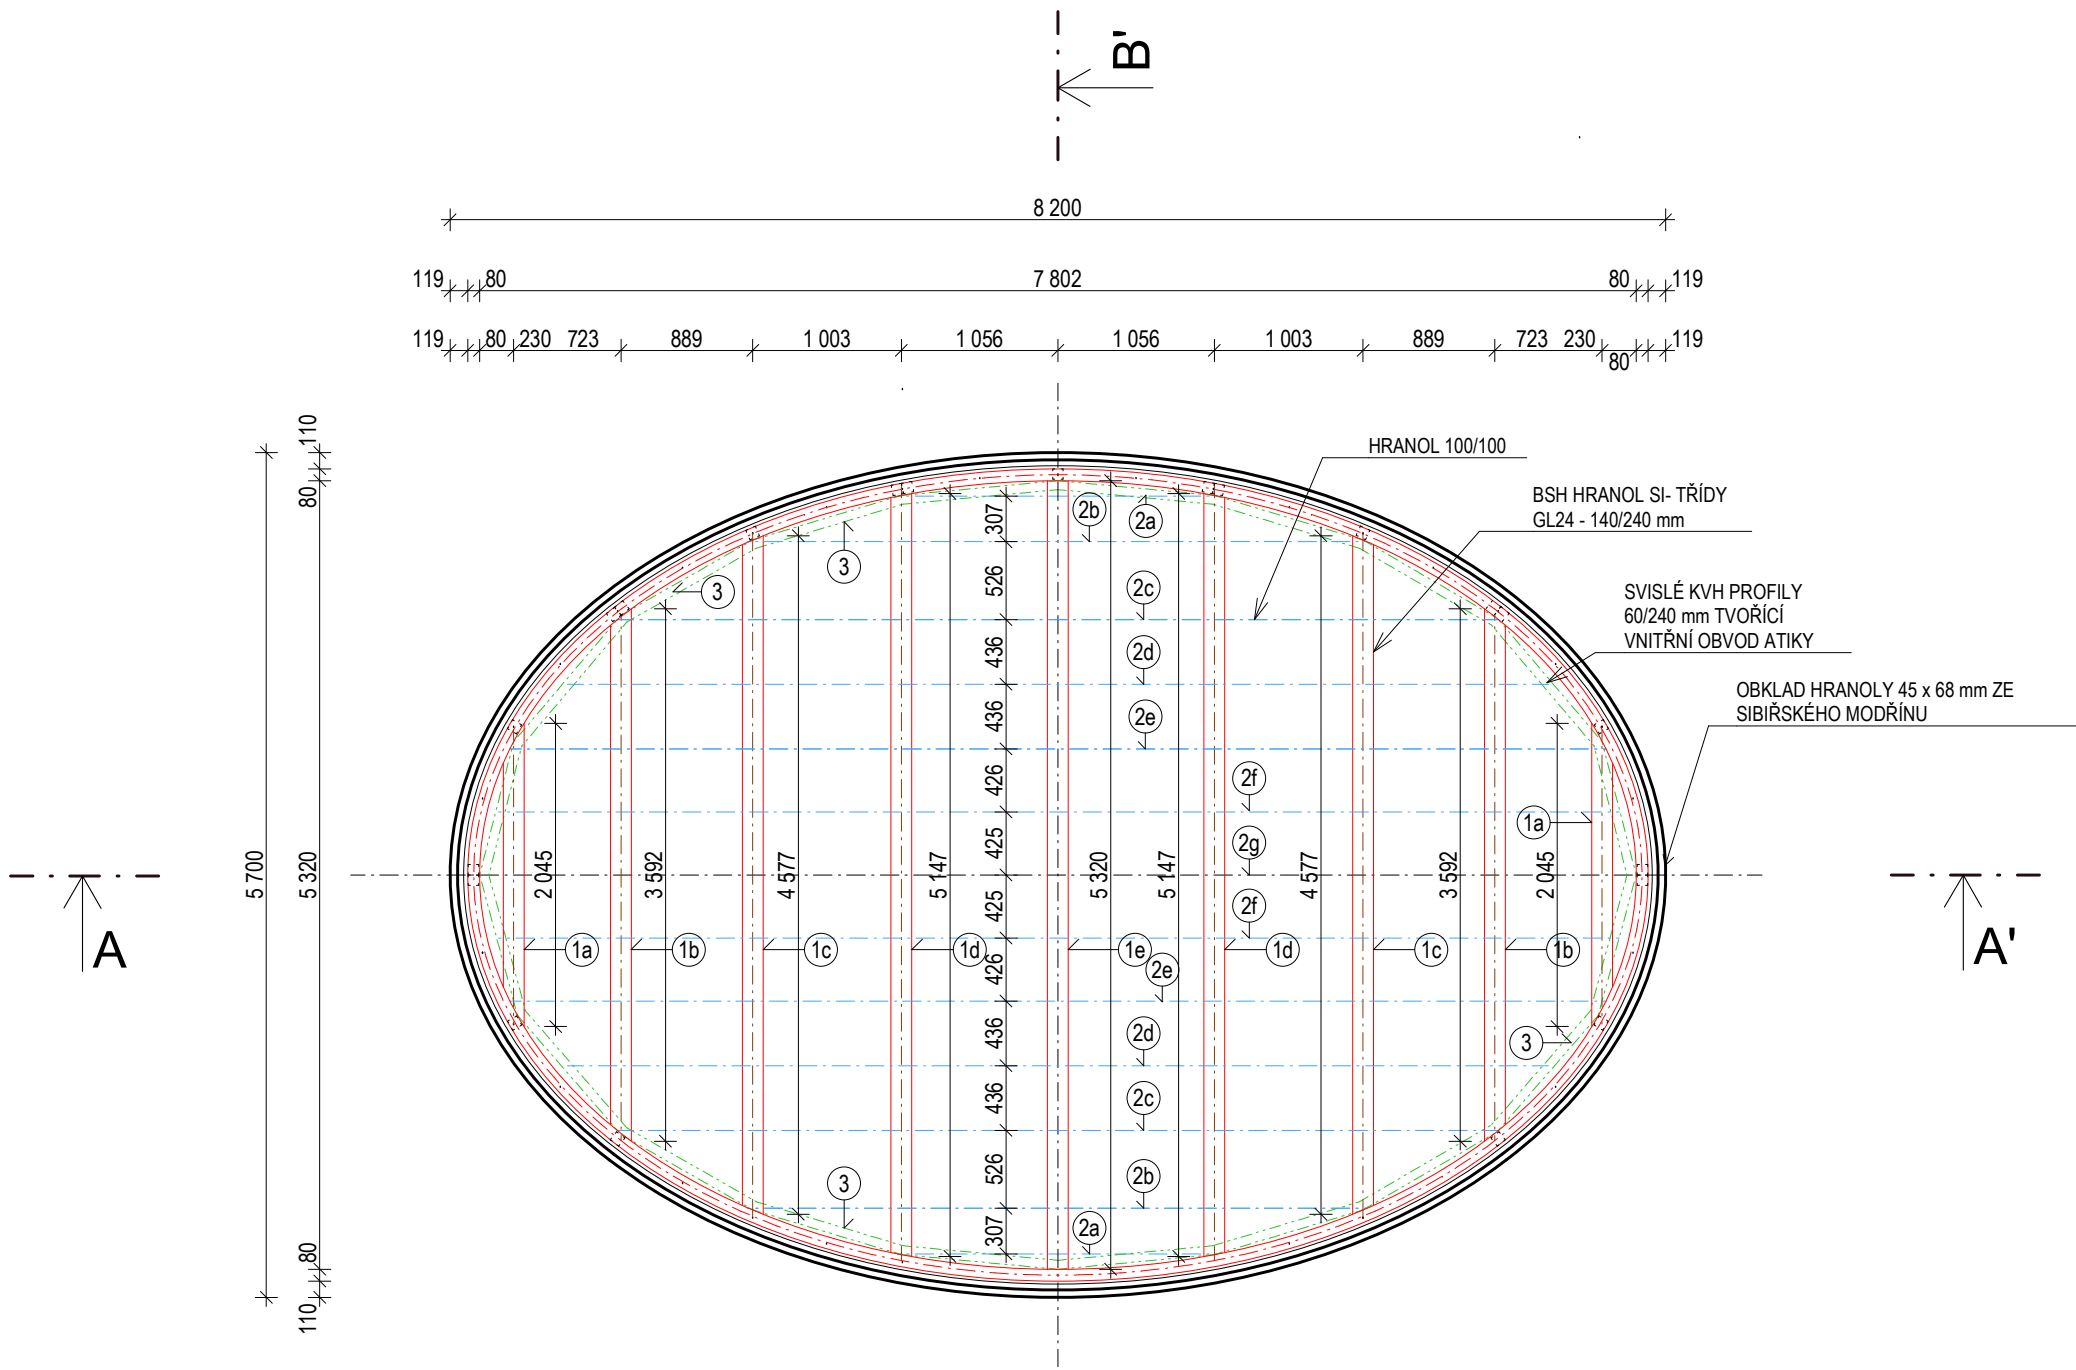

DETAIL SKLADBY STROPNÍ KONSTRUKCE A ATIKY

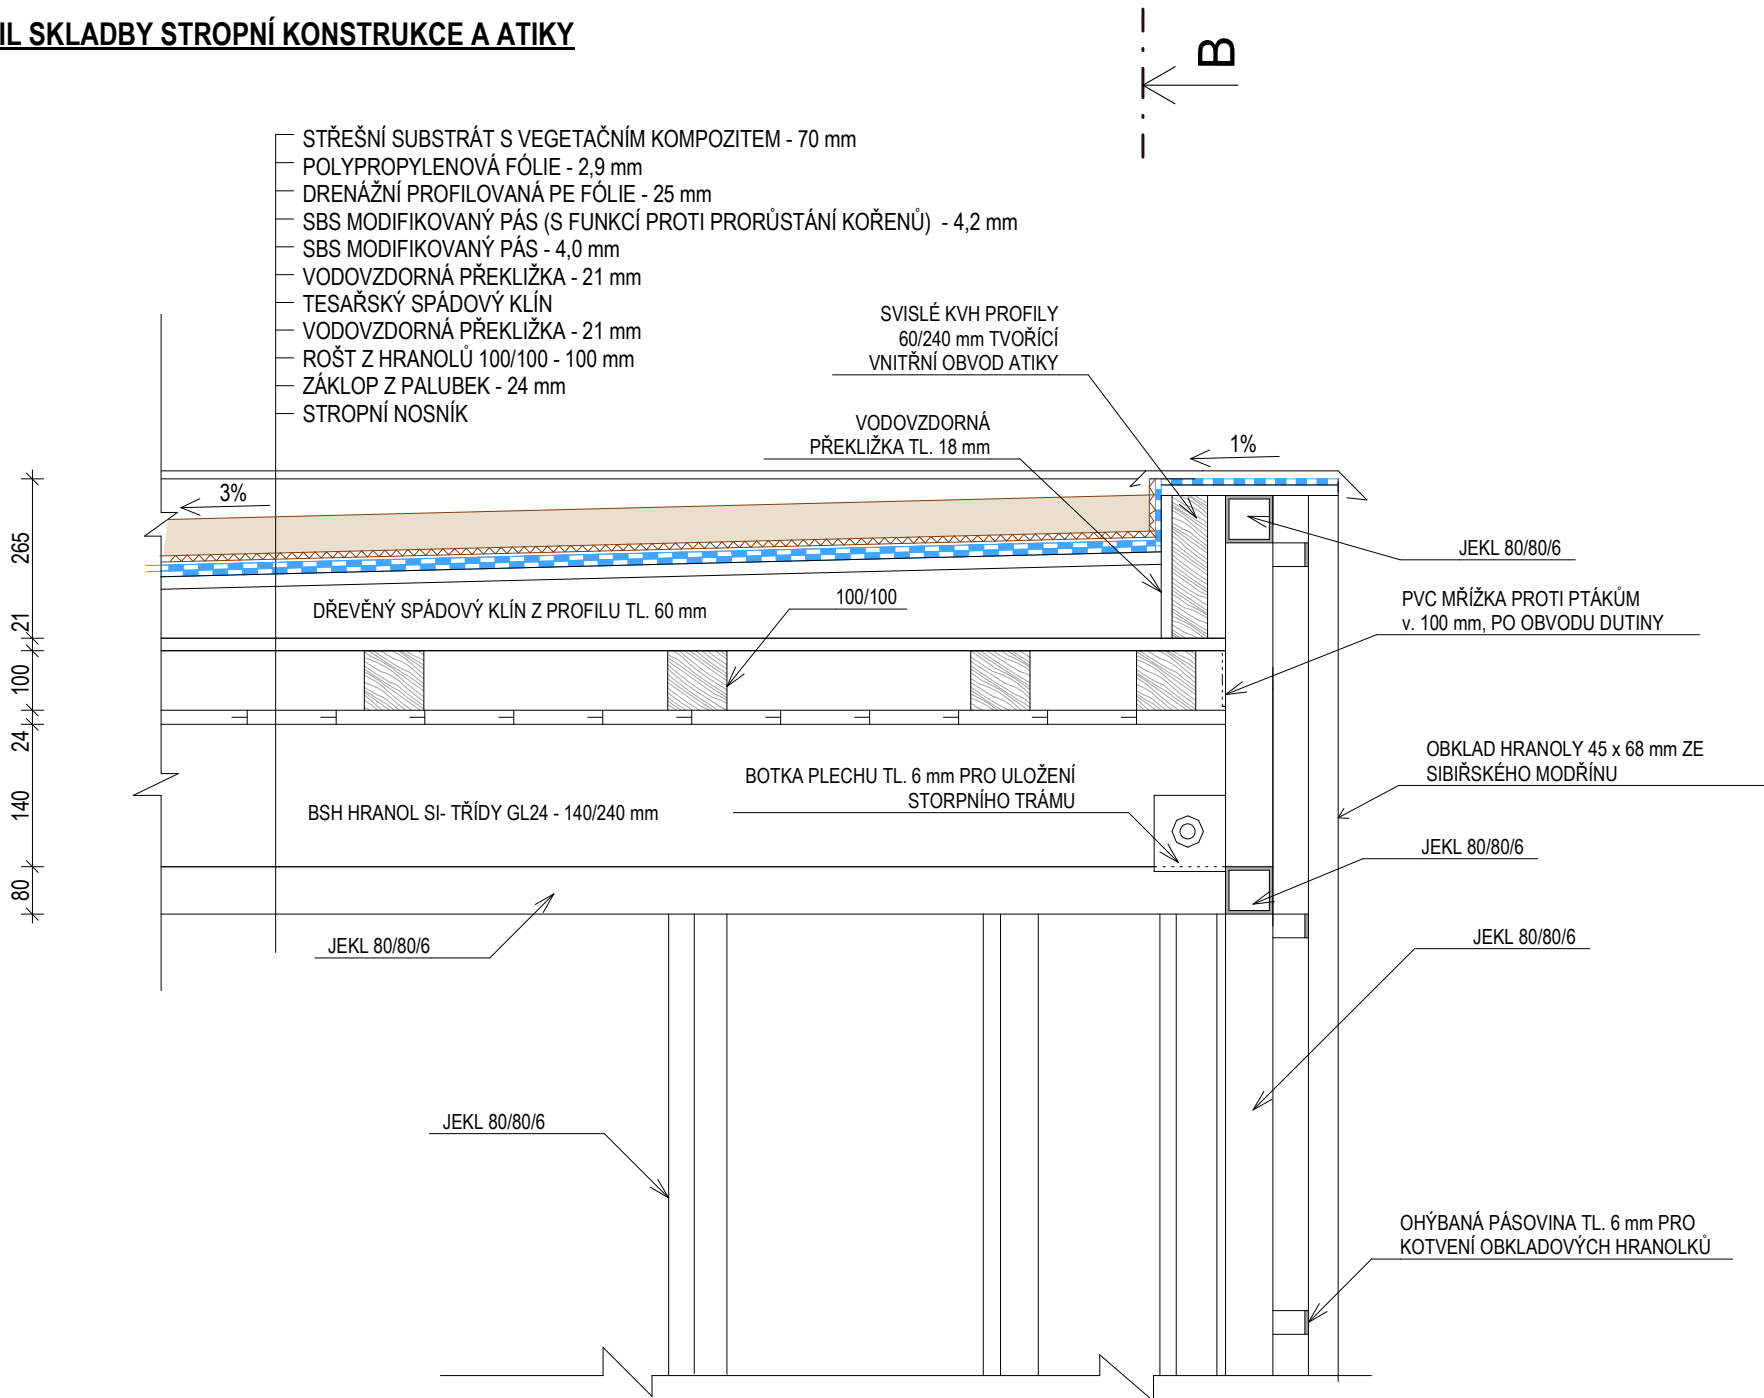

VÝPIS ŘEZIVA

OZN.	POPIS	PRŮŘEZ š/v (mm)	DÉLKA (mm)	POČET (ks)	OBJEM (m3)
1a	STROPNÍ TRÁM	140/240	2 045	2	0,140
1b	STROPNÍ TRÁM	140/240	3 600	2	0,240
1c	STROPNÍ TRÁM	140/240	4 600	2	0,310
1d	STROPNÍ TRÁM	140/240	5 150	2	0,345
1e	STROPNÍ TRÁM	140/240	5 320	1	0,180
2a	ROŠT	100/100	2 150	2	0,045
2b	ROŠT	100/100	4 170	2	0,085
2c	ROŠT	100/100	5 970	2	0,120
2d	ROŠT	100/100	6 845	2	0,130
2e	ROŠT	100/100	7 400	2	0,150
2f	ROŠT	100/100	7 700	2	0,155
2g	ROŠT	100/100	7 820	1	0,078
3	LEM ATIKY	60/240	1 200	20	0,350
CELKEM					2,328

VE VÝPISU NENÍ ZAHRNUTO ZTRÁTNÉ NA UPRAVY ZHLAVÍ A PROŘEZ PRVKŮ. ZTRÁTNÉ ZAPOČÍTAT VE VÝŠI 7% - 10 % Z DÉLKY JEDNOTLIVÝCH PRVKŮ

POZNÁMKY

STROPNÍ TRÁMY JSOU NAVRŽENY Z LEPENÝCH DŘEVĚNÝCH HRANOL TYPU BSH HRANOL SI- TRŽIDY GL24 - 140/240 mm. STROPNÍ TRÁMY BUDOU ULOŽENY DO OCELOVÝCH BOTEK, KTERÉ BUDOU SOUČÁSTÍ OCELOVÉHO OBVODOVÉHO PŘIHRADOVÉHO VAZNIKU, TRÁMY BUDOU K OCELOVÝM BOTKÁM PŘIPEVNĚNY OCELOVÝMI SVORNÍKY.

STROPNÍ TRÁMY BUDOU OPATŘENY BEZBARVÝM ZÁKLADOVÝM OLEJOVÝM NÁTĚREM + 2 X VRCHNÍM OLEJOVÝM NÁTĚREM V ODSTÍNU TEAK.

NA STROPNÍ TRÁMY BUDE PROVEDEN ZÁKLUP Z PODLAHOVÝCH PALUBEK V TL. 24 mm, POHLEDOVÁ STRANA ZE VNITŘNÍHO JEVIŠTĚ. JSOU NAVRŽENY PALUBKY ZE SIBIŘSKÉHO MODŘÍNU TYP FASÁDNÍ PROFIL Sib MD 24x146mm profil Rhombus "2RHOM" AB PALUBKY BUDOU OPATŘENY BEZBARVÝM ZÁKLADOVÝM OLEJOVÝM NÁTĚREM + 2 X VRCHNÍM OLEJOVÝM NÁTĚREM V ODSTÍNU TEAK.

NA ZÁKLUP Z PALUBEK BUDE PROVEDEN PŘÍČNÝ ROŠT Z HRANOLŮ 100/100 mm. HRANOLY ROŠTU BUDOU OPATŘENY BEZBARVOU IMPREGNACÍ PROTI PLÍSNÍM A DŘEVOKAZNÝM ŠKŮDCŮM. NA PODKLADNÍ ROŠT Z HRANOLŮ BUDE POLOŽENA VODOVZDORNÁ PŘEKLIŽKA JAKO PODKLAD PRO SPÁDOVOU VRSTVU. JE NAVRŽENA VODOVZDORNÁ PŘEKLIŽKA TYPU AU-MEX E-FORM 21x1 250x2 500 mm, HLADKÁ (vodotěsné lepení s křížovými vnějšími vrstvami dýhy, pro bednění a konstrukční využití, povrchová fólie na obou tranách, tloušťka 21 mm, šířka 1 250 mm, délka 2 500 mm, plocha 3,125 m2)

±0,000 = 383,900 m.n.m Bpv

ZODP. PROJEKTANT		VYPRACOVAL		RAZÍTKO:	ČÍSLO PARÉ
Ing. Josef Galetka		Ing. Josef Galetka			
INVESTOR: Obec Hošťálková, Hošťálková 3, 756 22 Hošťálková					
STAVBA:					
Jevišťe v areálu zámku Hošťálková				DATUM	04/2024
				FORMÁT	4xA4
				MĚŘÍTKO	1:50
				STUPEŇ	DPS
OBJEKT SO 02				SOUPIRAVA	ČÍSLO VÝKR
VÝKRES: PŮDORYS STROPU				D	03