



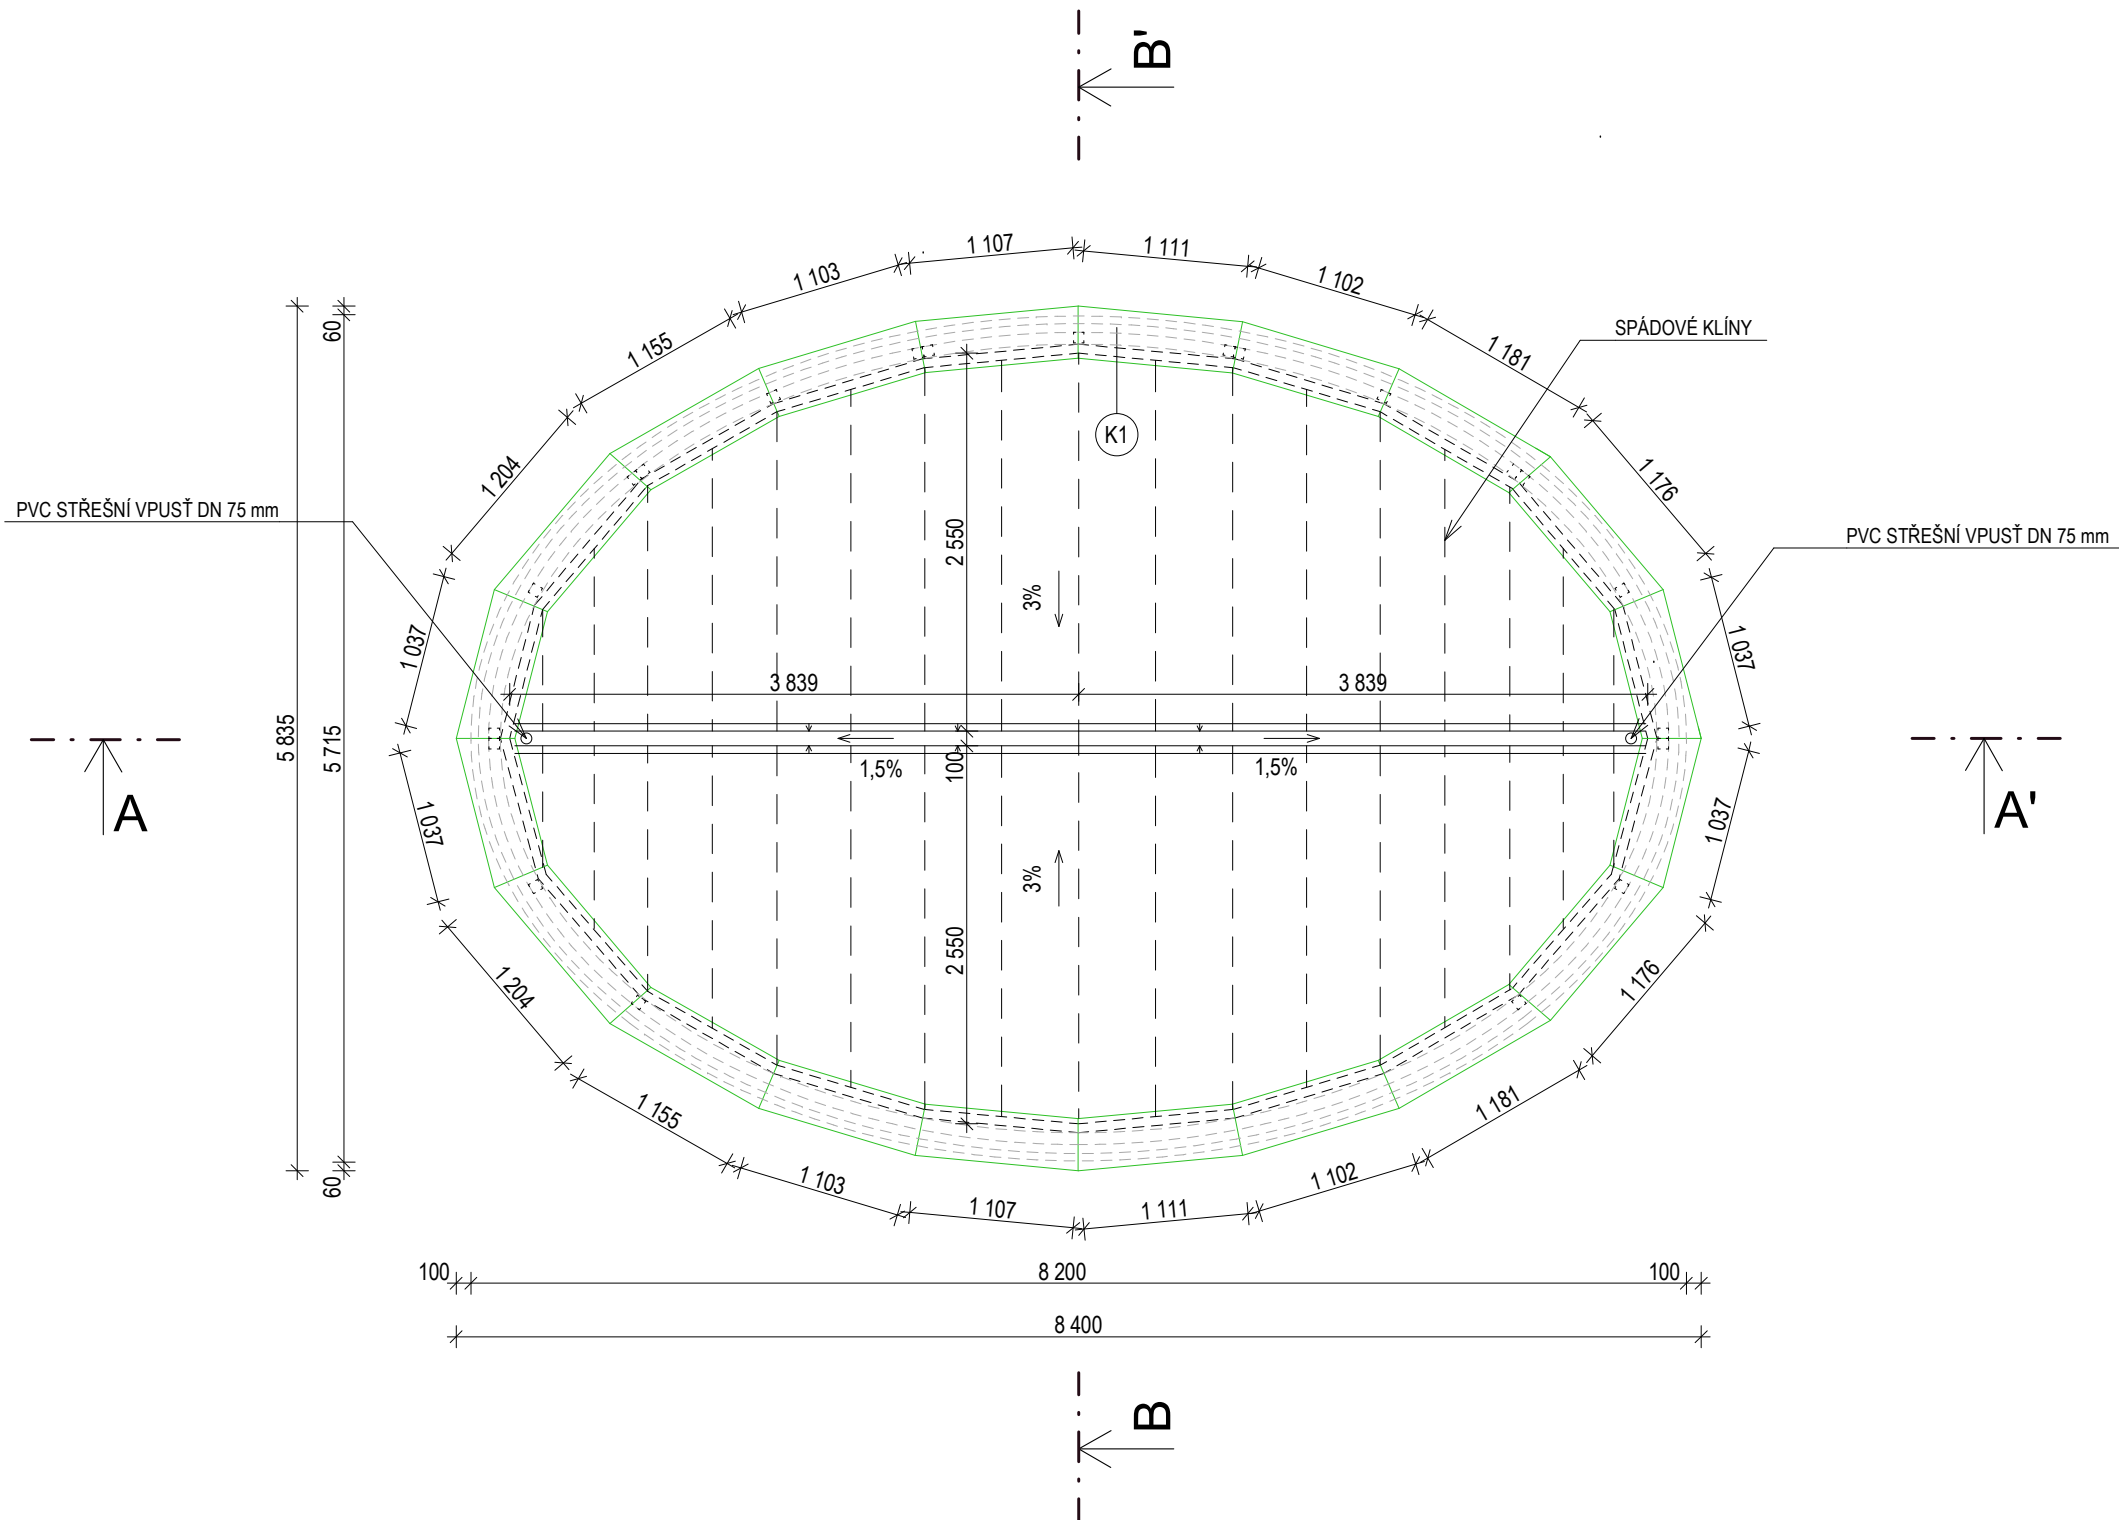

DETAIL ŽLABU A STŘEŠNÍ VPUSTI

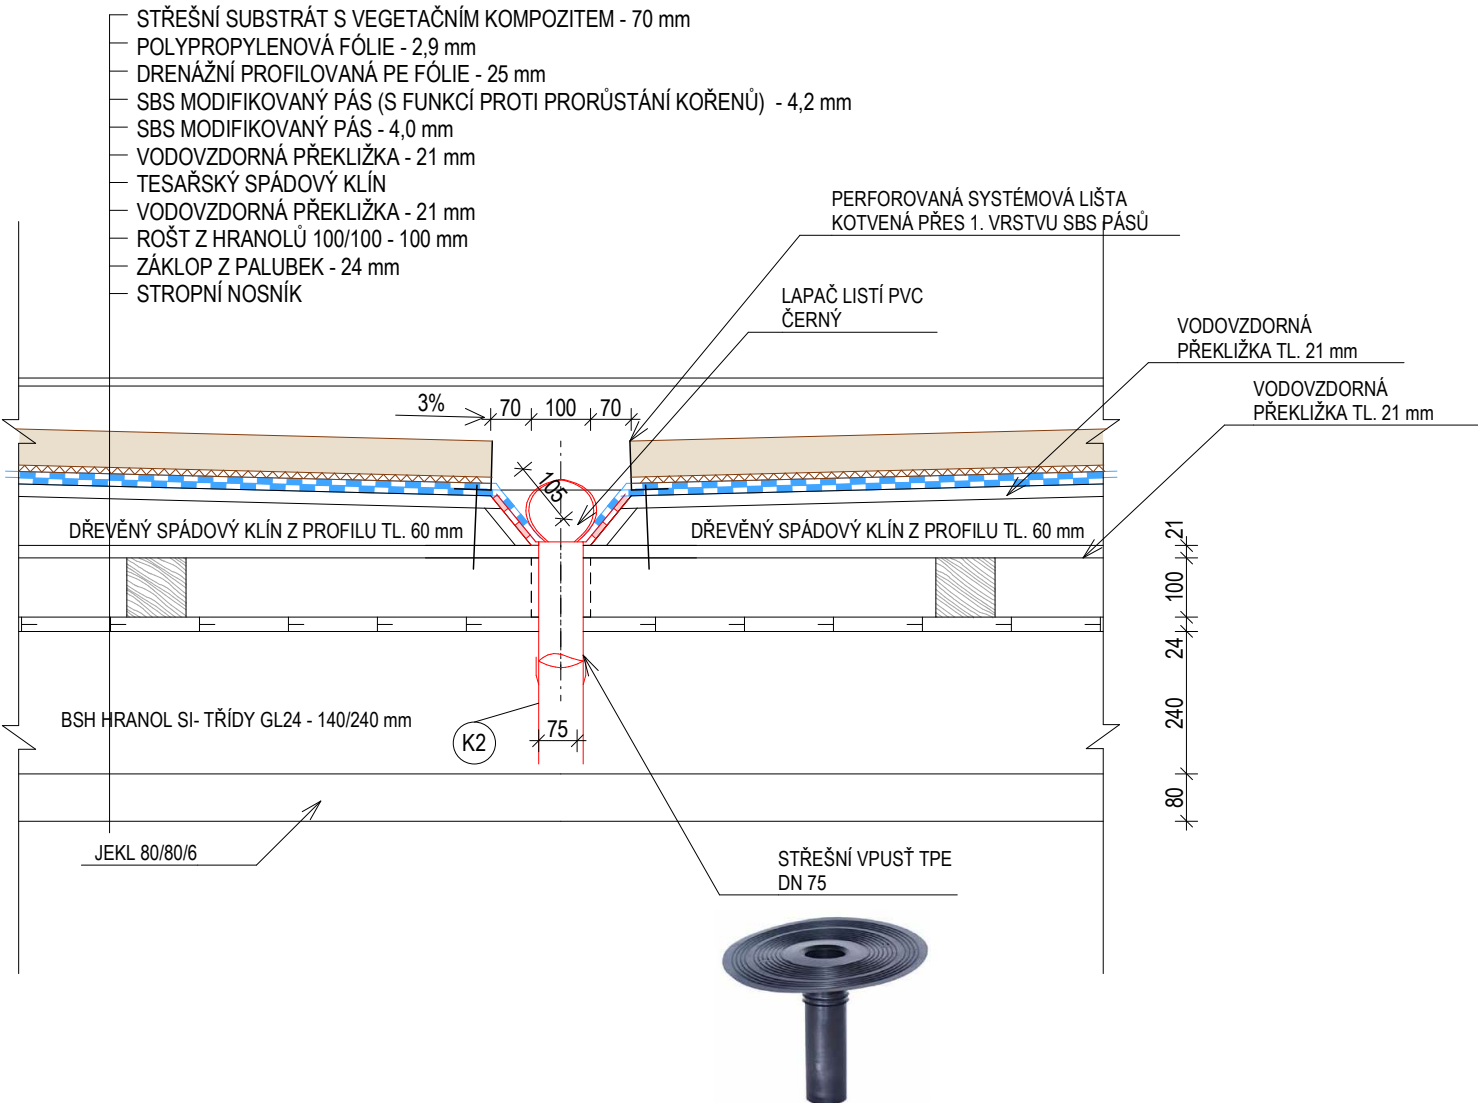

POZNÁMKY

Střešní krytina bude provedena ze souvrství SBS modifikovaných pásů.
Specifikace střešní krytiny:
1. VRSTVA
Pás z SBS modifikovaného asfaltu, nosná vložka ze skleněné tkaniny, horní povrch jemnozrnný minerální posyp, spodní povrch spalitelná PE fólie, ohebnost za nízkých teplot -25 °C, tloušťka 4 mm, 7,5 m2/role
2. VRSTVA (s funkcí proti prorůstání kořenů)
pás z SBS modifikovaného asfaltu, obsahuje aditiva zajišťující odolnost pásu proti prorůstání kořenů, nosná vložka z polyesterové rohože, horní povrch břídlíčný posyp, spodní povrch spalitelná PE fólie, barva modrozelená, ohebnost za nízkých teplot -25 °C, tloušťka 5,3 mm, 5 m2/role

Vpust H240 DN75 TPE (dutral) se využívá pro odvodnění plochých střech jejichž izolační vrstva je tvořena asfaltovými pásy. Materiál, ze kterého je vpust vyrobena odolává UV záření, atmosférickým podmínkám a procesům stárnutí.
Vrhní díl vpustí má límec pro spojení s asfaltovým izolačním pásem. Na vnitřní straně vpustí v horní části je vroubkování pro upevnění lapače listí nebo kamení.
Svodné potrubí dešťové vody bude provedeno ze systémových prvků - svody z ocelového lechu s PE povrchovou úpravou o min. 25 mikron, barva šedá. Svodné potrubí bude přes lapače střešních splavenin napojeno do kanalizace pro odvod srážkových vod.
Oplechování atiky a další systémové klempířské prvky budou provedeny z plechu ocelového plechu tl. min. 0,5 mm v povrchovou PE úpravou v min. tl. 25 minkron.

Pod substráční vrstvu bude použita HDPE novová fólie s výškou 40 mm a perforací v horním povrchu, horní povrch recyklovaná PES rohož tloušťky 20 mm, spodní povrch kaširovaná PP textilie 300 g/m2, celková tloušťka 63 mm, rozměr 0,82×1,75 m

Plocha střechy 36 m2

±0,000 = 383,900 m.n.m Bpv

ZODP. PROJEKTANT		VYPRACOVAL		RAZÍTKO:	ČÍSLO PARÉ:
Ing. Josef Galetka		Ing. Josef Galetka			
INVESTOR: Obec Hošťálková, Hošťálková 3, 756 22 Hošťálková					
STAVBA:					
Jevíště v areálu zámku Hošťálková				DATUM	04/2024
				FORMÁT	4x A4
				MĚŘÍTKO	1:50
				STUPEŇ	DPS
OBJEKT SO 02				SOUPRAVA	ČÍSLO VÝKR.
VÝKRES: PŮDORYS STŘECHY				D	04