




POHLED SEVEROZÁPADNÍ

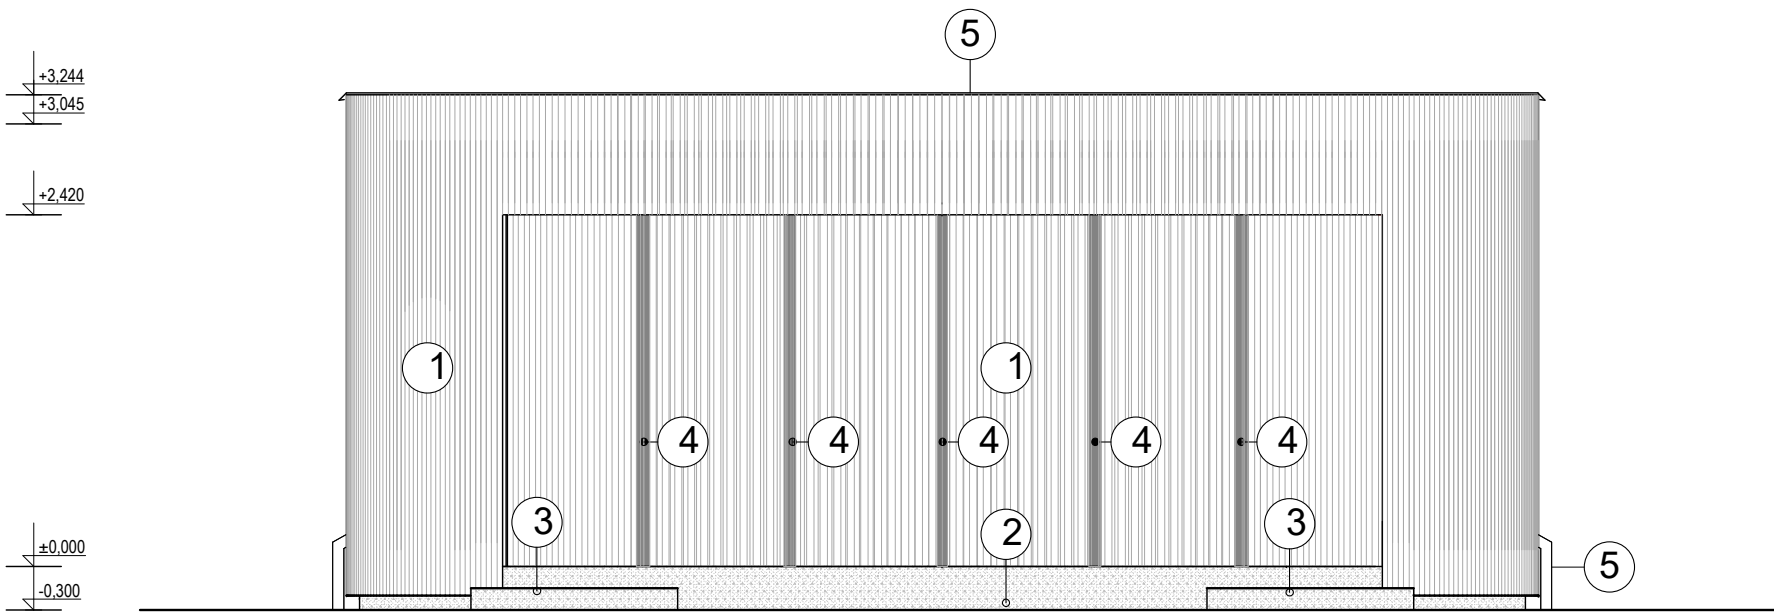


POHLED JIHOZÁPADNÍ

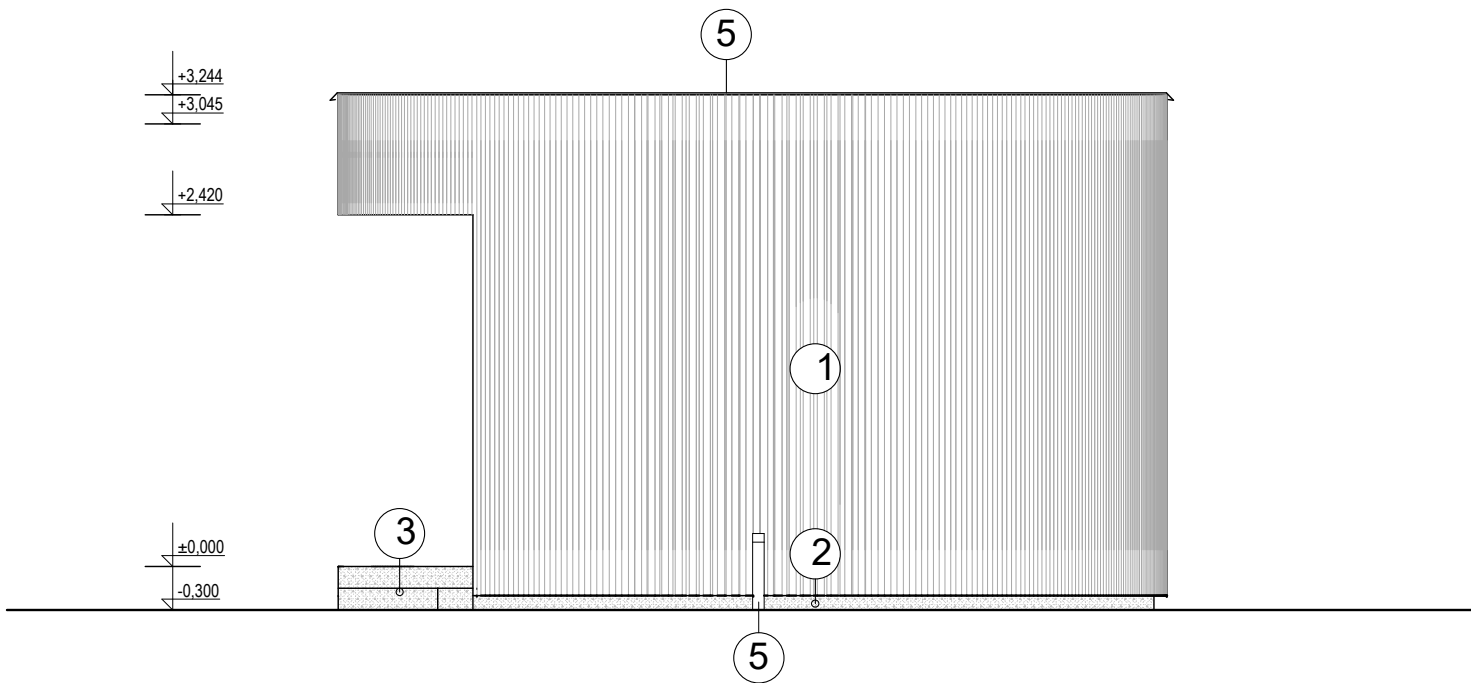

POHLED JIHOVÝCHODNÍ

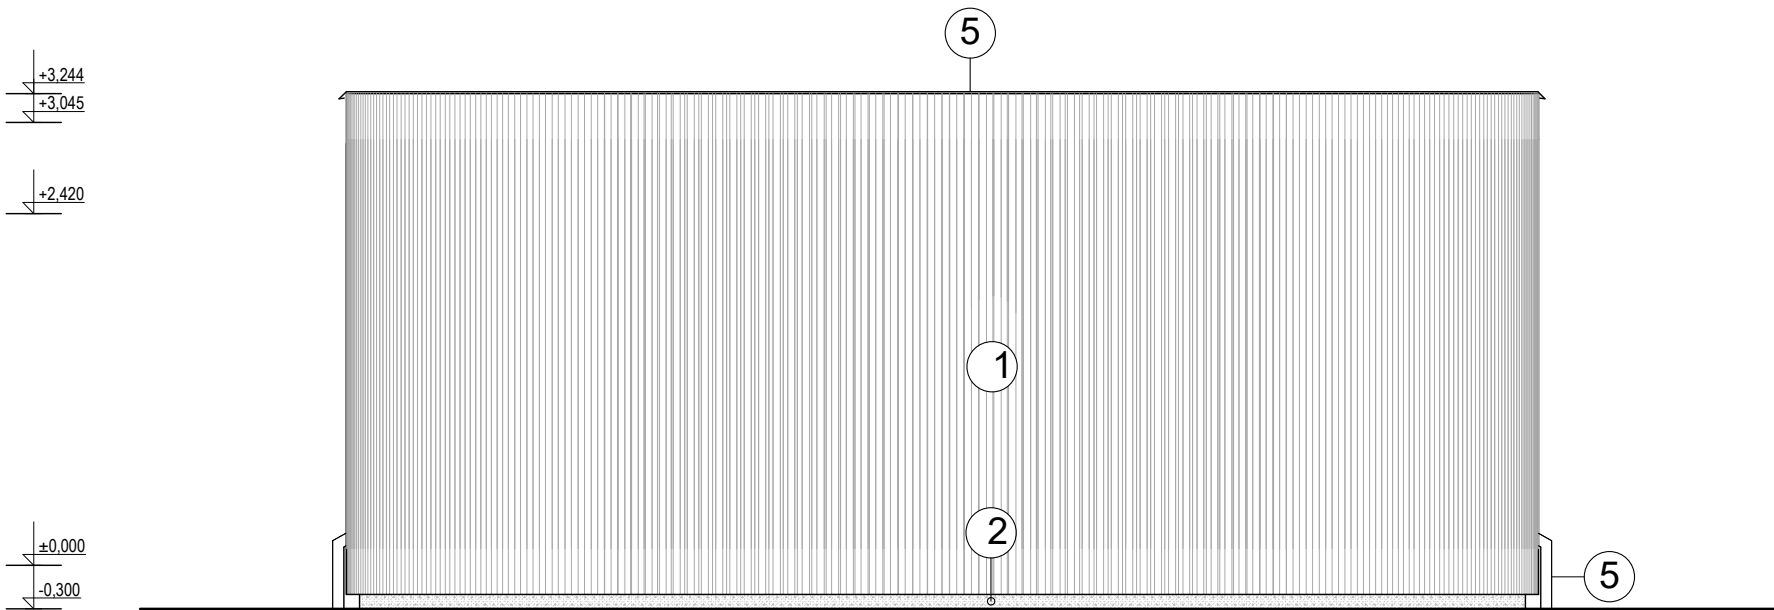

POHLED SEVEROVÝCHODNÍ

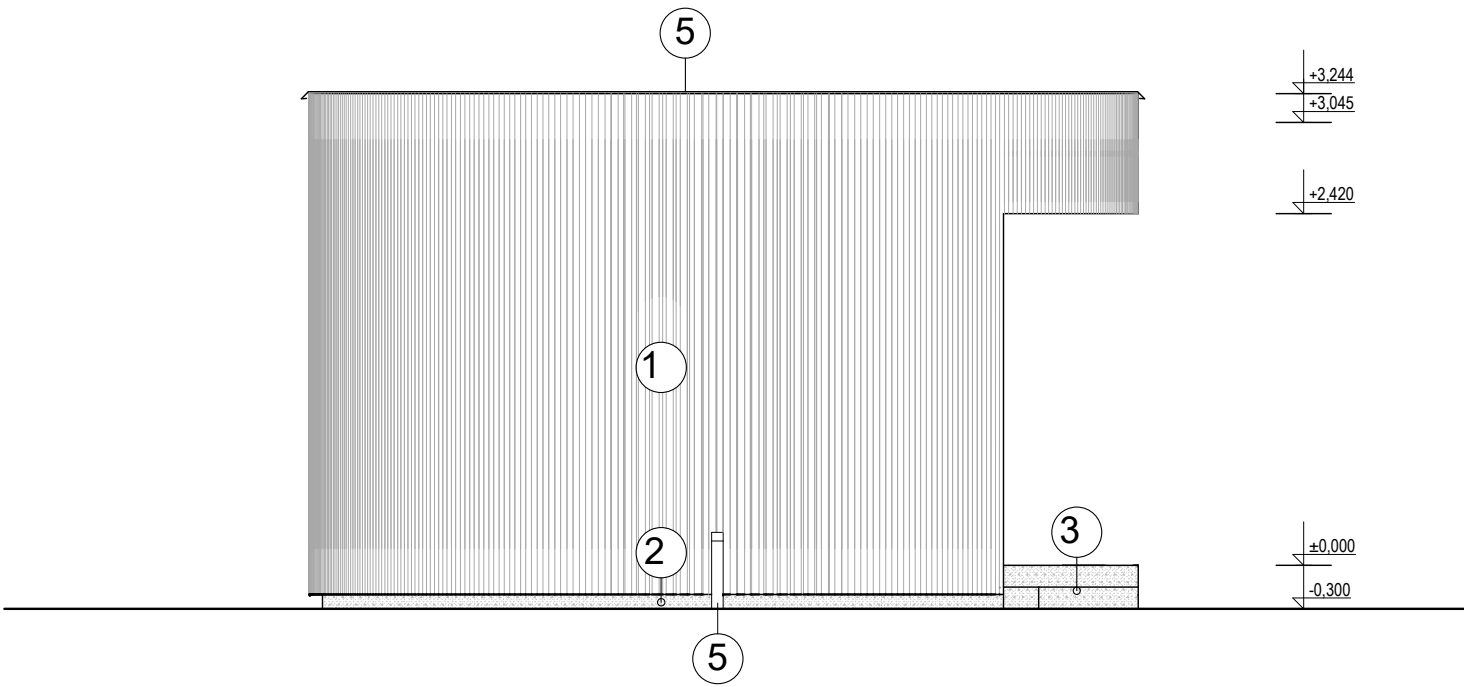

LEGENDA MATERIÁLŮ

- ① DŘEVĚNÝ OBKLAD HRANOLY 45 x 68 mm ZE SIBIŘSKÉHO MODŘÍNU
- ② SOKL - POHLEDOVÝ BETON
- ③ VYVÝŠENÝ STUPEŇ - POHLEDOVÝ BETON
- ④ OCELOVÁ KONSTRUKCE ŽÁROVĚ ZINKOVANÁ
- ⑤ KLEMPÍŘSKÉ PRVKY, BARVA ŠEDÁ - ANTRACIT - RAL 7016

±0,000 = 383,900 m.n.m Bpv

ZODP. PROJEKTANT		VYPRACOVAL	RAZÍTKO:	ČÍSLO PARÉ:
Ing. Josef Galetka		Ing. Josef Galetka		
INVESTOR: Obec Hošťálková, Hošťálková 3, 756 22 Hošťálková				
STAVBA: Jevišťe v areálu zámku Hošťálková				
OBJEKT SO 02			DATUM	04/2024
VÝKRES: POHLEDY			FORMÁT	4x A4
			MĚŘÍTKO	1:50
			STUPEŇ	DPS
			SOUPRAVA	ČÍSLO VÝKR.
			D	06