



Řezy terénem I. 1:100

ŘEZ AA'

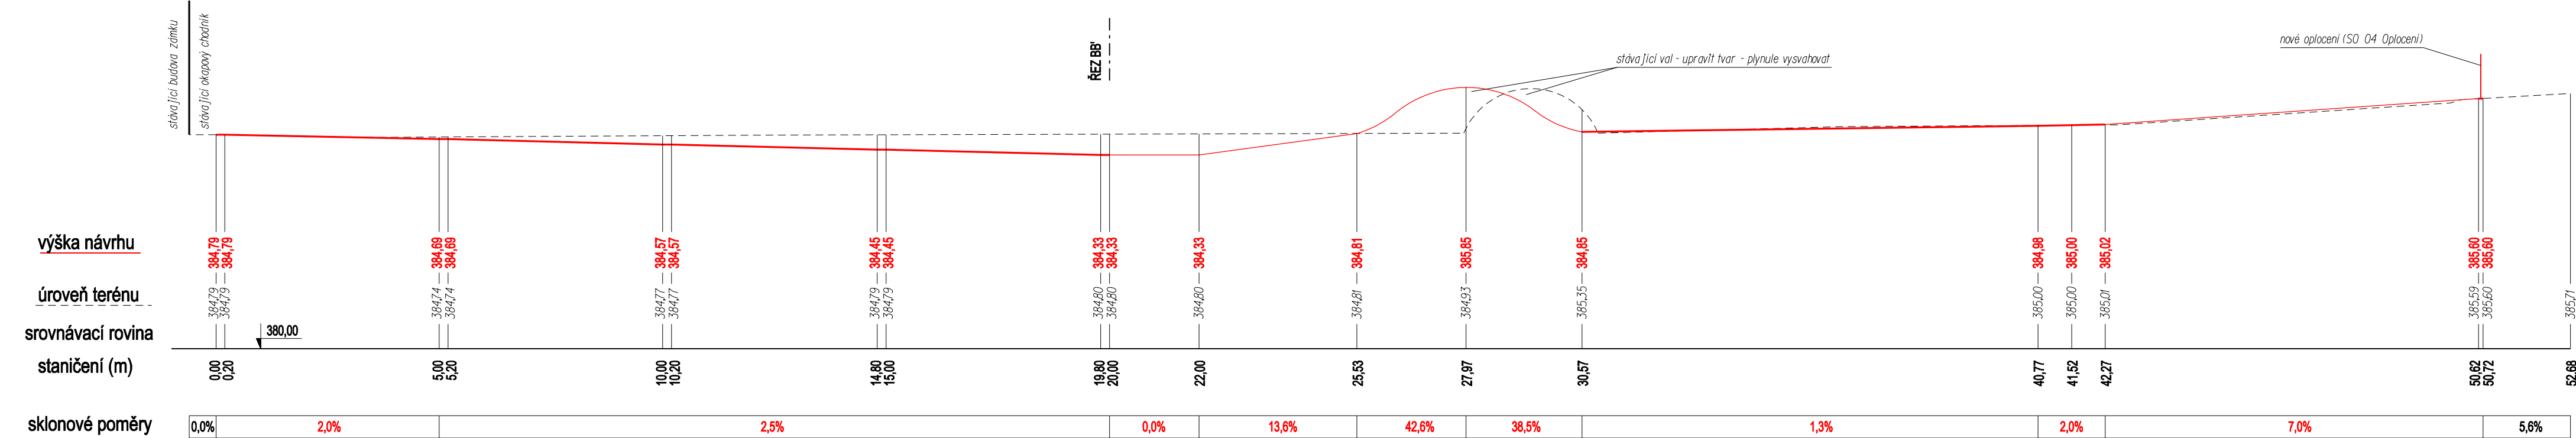

ŘEZ BB'

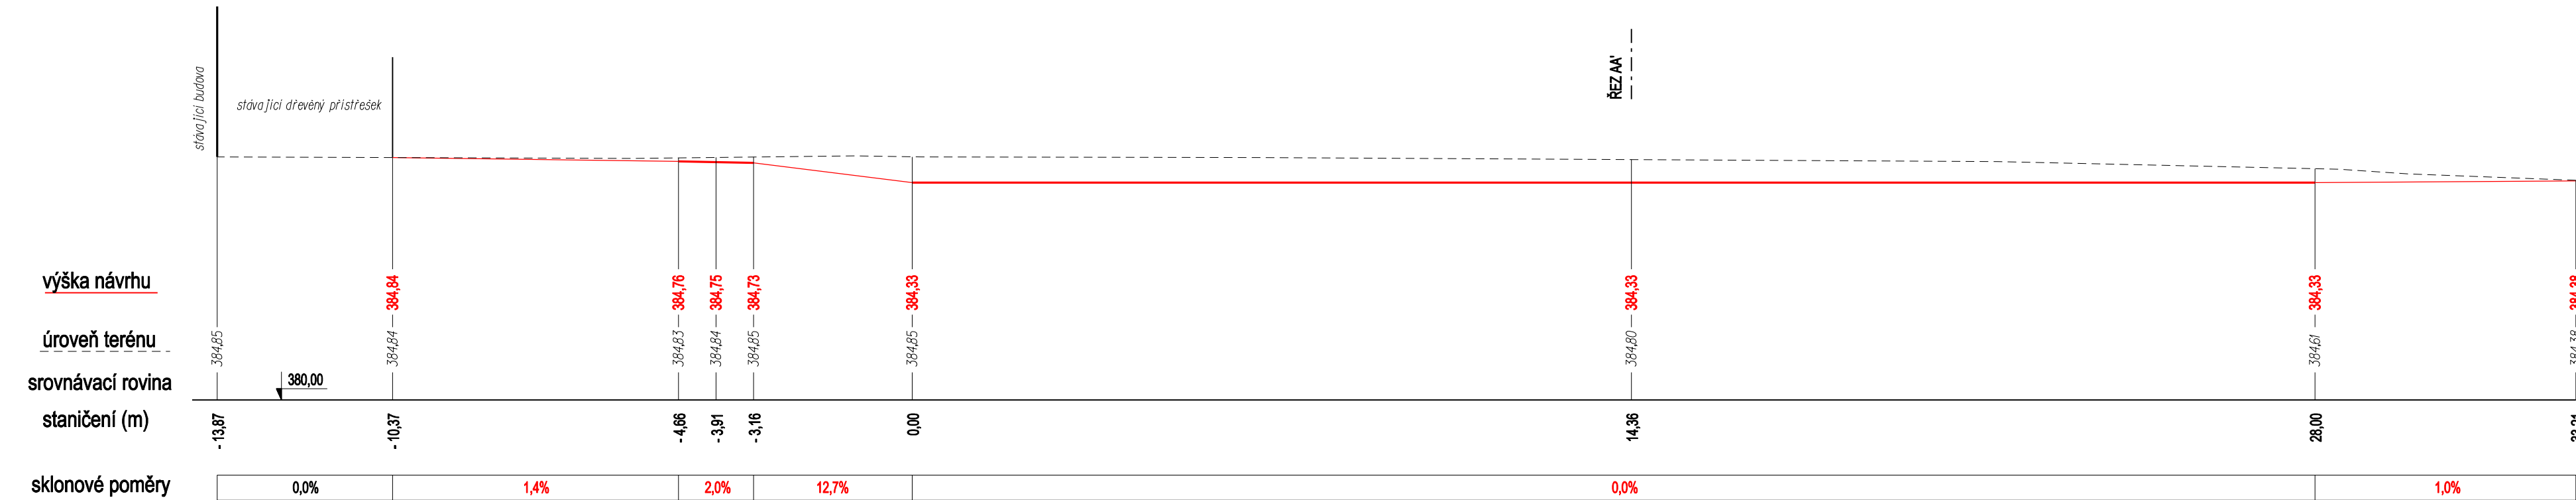

NAVŘÍVAL A VYPRACOVAL ING. A.VRÁNOVÁ, Mgr. L.VRÁNA, Ž.GABRIELOVÁ		ODPOVĚDNÝ PROJEKTANT ING. ALENA VRÁNOVÁ		Atelier LIST Landscape Architecture Zástřizly 41, 758 05 Koryčany Mobil: 728 203 565 E-mail: vranova-elena@seznam.cz	
INVESTOR: Obec Hošťálková, Hošťálková 3, 756 22					
LOKALITA: k.ú. Hošťálková					
REVITALIZACE ZÁMECKÉHO PARKU HOŠŤÁLKOVÁ					
SO 03 Zpevněné plochy					
ŘEZY TERÉNEM I.					
		FORMÁT		4xA4	
		DATUM		2/2023	
		STUPEŇ		DUSP/DPS	
		PROFESE		KRAJ.ARCH.	
		ZAKÁZKA ČÍSLO		12/2022	
		MĚŘÍTKO		1:100	č. VÝKRESU D.3.2