



Řezy terénem II. 1:100

ŘEZ CC'

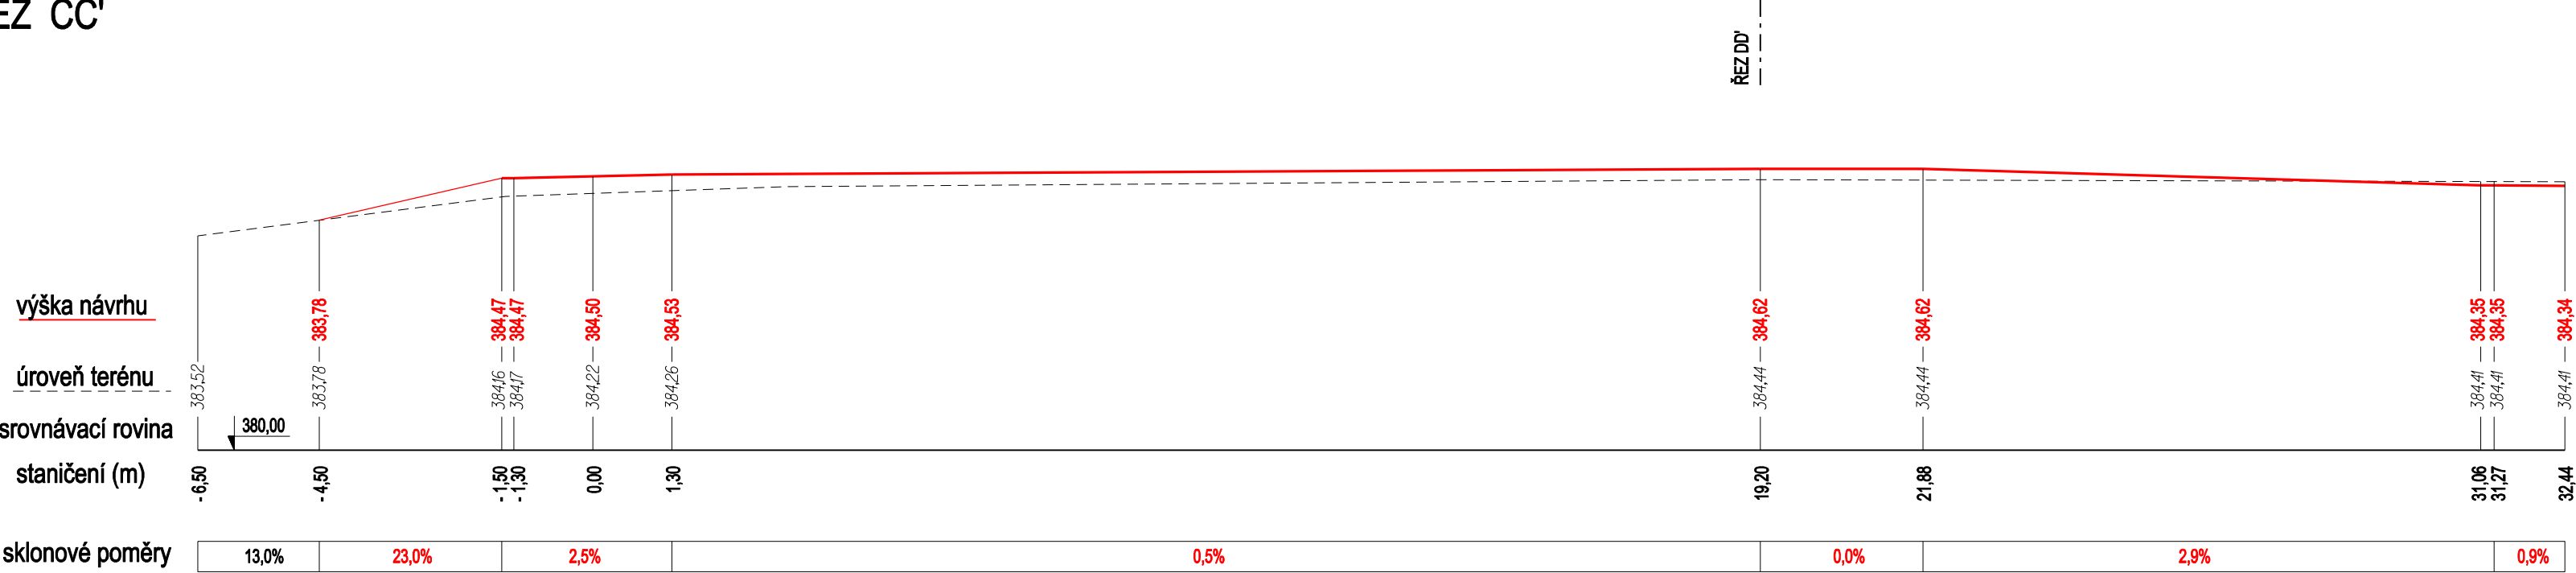

ŘEZ DD'

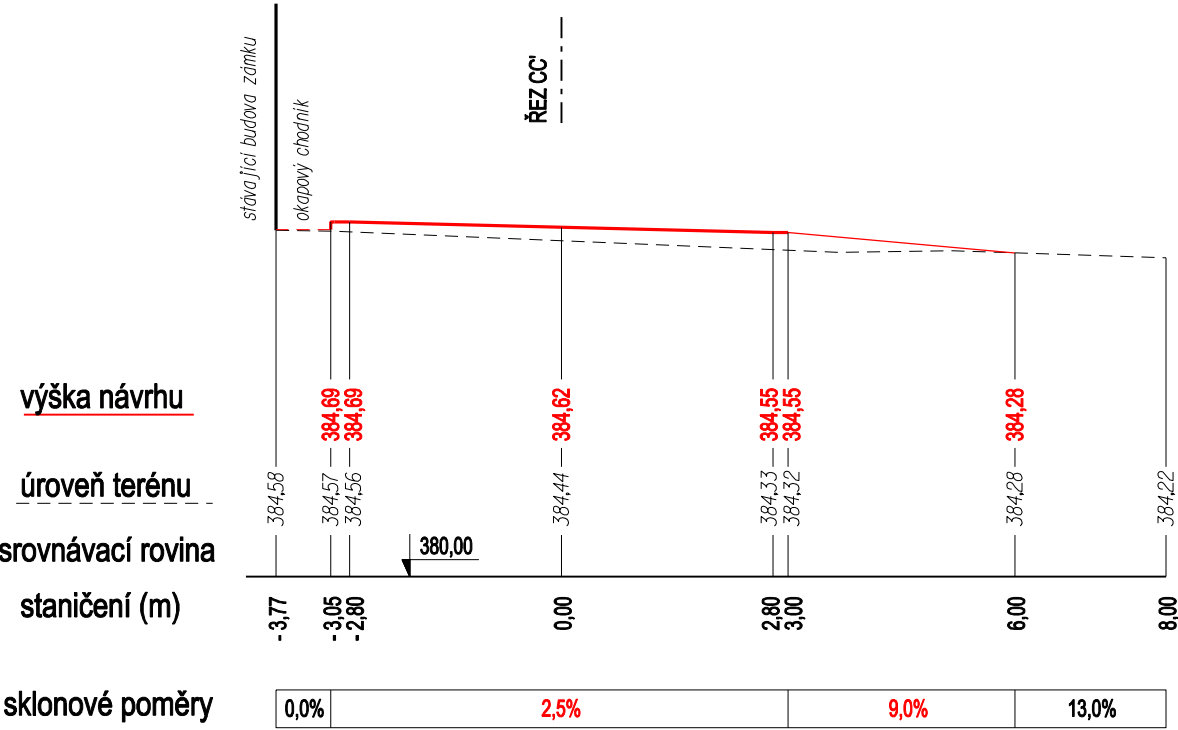

NAVRHOVAL A VYPRACOVAL ING. A.VRÁNOVÁ, MgA. L.VRÁNA, Ž.GABRIELOVÁ INVESTOR: Obec Hošťálková, Hošťálková 3, 756 22 LOKALITA: k.ú. Hošťálková	ODPOVĚDNÝ PROJEKTANT ING. ALENA VRÁNOVÁ	
	Atelier LIST Landscape Architecture Zástřizly 41, 768 05 Koryčany Mobil: 728 203 565 E-mail: vranova-alena@seznam.cz	
	REVITALIZACE ZÁMECKÉHO PARKU HOŠŤÁLKOVÁ SO 03 Zpevněné plochy	
ŘEZY TERÉNEM II.	FORMÁT	3xA4
	DATUM	2/2023
	STUPEŇ	DUP/DPS
	PROFESE	KRAJ.AARCH.
	ZAKÁZKA ČÍSLO	12/2022
	MĚŘÍTKO	1:100
		Č. VÝKRESU D.3.3