


VZOROVÉ ŘEZY I. 1:25


ŽULOVÁ KOSTKA DROBNÁ - POJÍZDNÁ

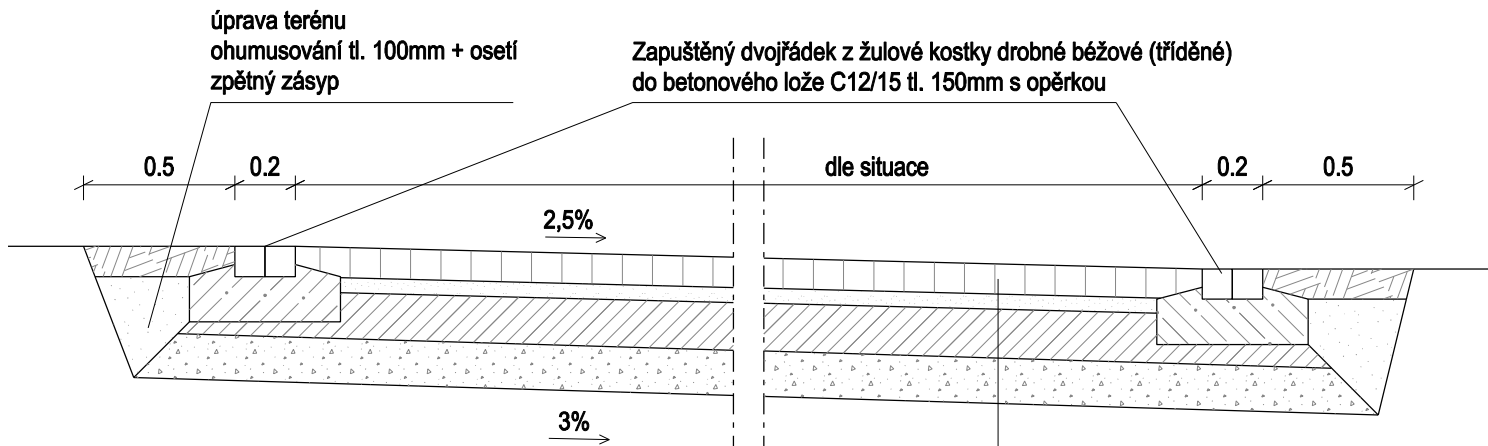

ŽULOVÁ KOSTKA DROBNÁ - POJÍZDNÁ

žulová kostka drobná tříděná béžová	ČSN 73 6131	100 mm
lože: hrubé drcené kamenivo fr. 4/8 mm	ČSN 73 6126-1	50 mm
kamenivo zpevněné cementem	ČSN 73 6127-1	150 mm
šterkodrť 0/32mm	ČSN 73 6126-1	150 mm
zhutněná zemní pláň, Edef,2 min = 45MPa		
CELKEM		450 mm


ŽULOVÉ ODSEKY - POJÍZDNÉ

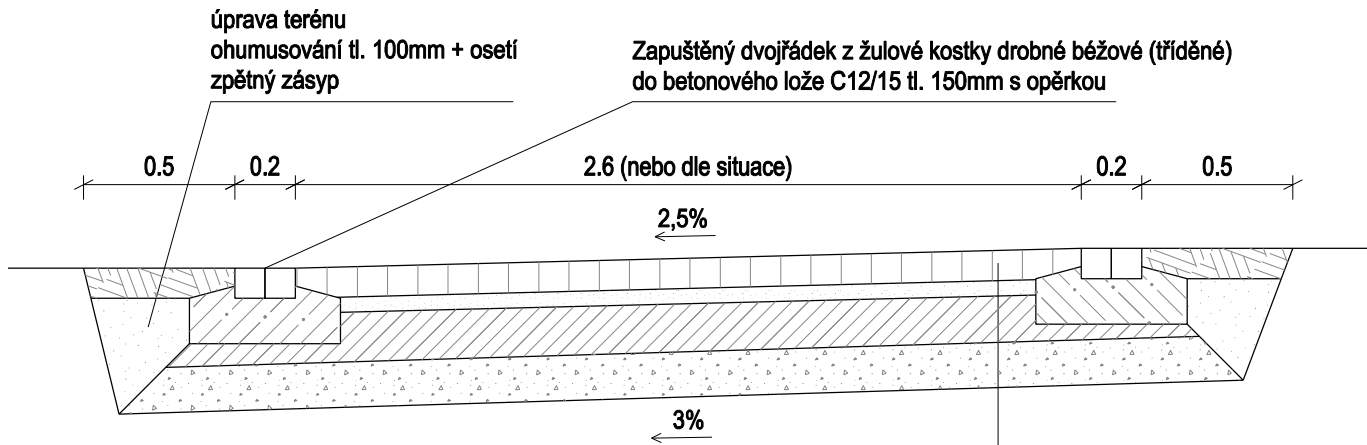

ŽULOVÉ ODSEKY - POJÍZDNÉ

žulové odseky tříděné béžové	ČSN 73 6131	100 mm
lože: hrubé drcené kamenivo fr. 4/8 mm	ČSN 73 6126-1	50 mm
kamenivo zpevněné cementem	ČSN 73 6127-1	150 mm
šterkodrť 0/32mm	ČSN 73 6126-1	150 mm
zhutněná zemní pláň, Edef,2 min = 45MPa		
CELKEM		450 mm


ŽULOVÉ ODSEKY - POCHOZÍ

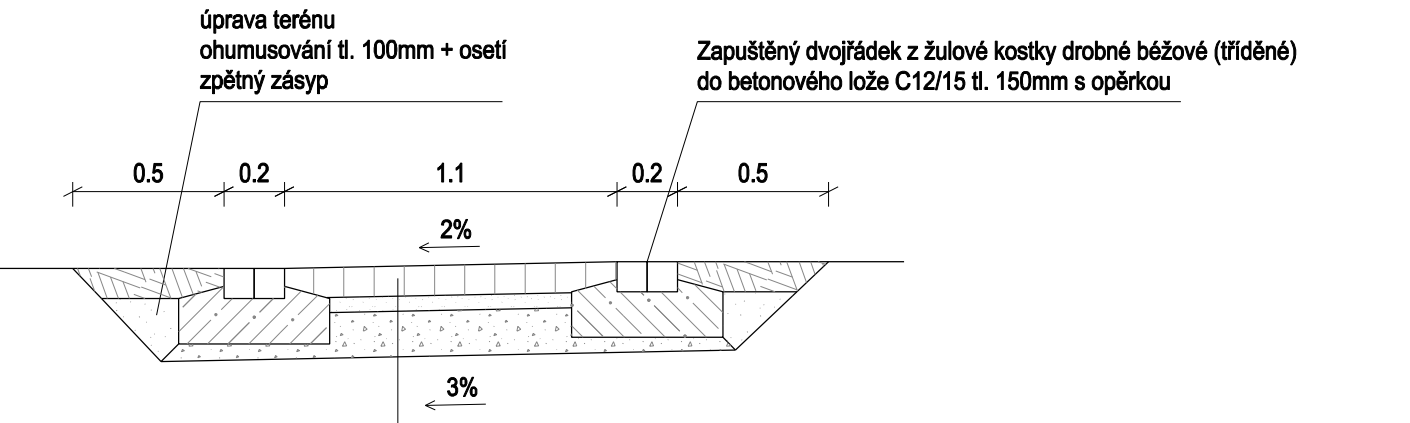

ŽULOVÉ ODSEKY - POCHOZÍ

žulové odseky tříděné béžové	ČSN 73 6131	100 mm
lože: hrubé drcené kamenivo fr. 4/8 mm	ČSN 73 6126-1	50 mm
šterkodrť 0/32mm	ČSN 73 6126-1	150 mm
zhutněná zemní pláň, Edef,2 min = 30MPa		
CELKEM		300 mm

BETONOVÝ OBRUBNÍK - okapový chodník

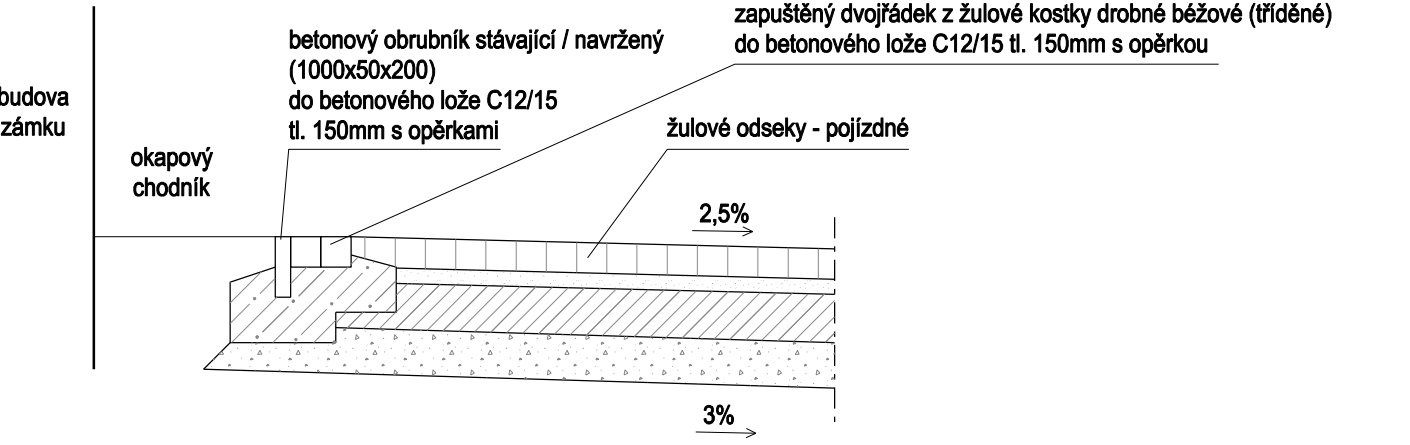

NAVRHOVAL A VYPRACOVAL ING. A.VRÁNOVÁ, MgA. L.VRÁNA, Ž.GABRIELOVÁ		ODPOVĚDNÝ PROJEKTANT ING. ALENA VRÁNOVÁ		Atelier LIST Landscape Architecture Zástřizly 41, 768 05 Koryčany Mobil: 728 203 565 E-mail: vranova-alena@seznam.cz	
INVESTOR: Obec Hošťálková, Hošťálková 3, 756 22					
LOKALITA: k.ú. Hošťálková					
REVITALIZACE ZÁMECKÉHO PARKU HOŠŤÁLKOVÁ SO 03 Zpevněné plochy				FORMÁT	2xA4
				DATUM	2/2023
				STUPEŇ	DUSP/DPS
				PROFESE	KRAJ.ARCH.
VZOROVÉ ŘEZY I.				ZAKÁZKA ČÍSLO	12/2022
				MĚŘITKO 1:25	Č. VÝKRESU D.3.4