


D.4.2
Oplocení nadzemní část

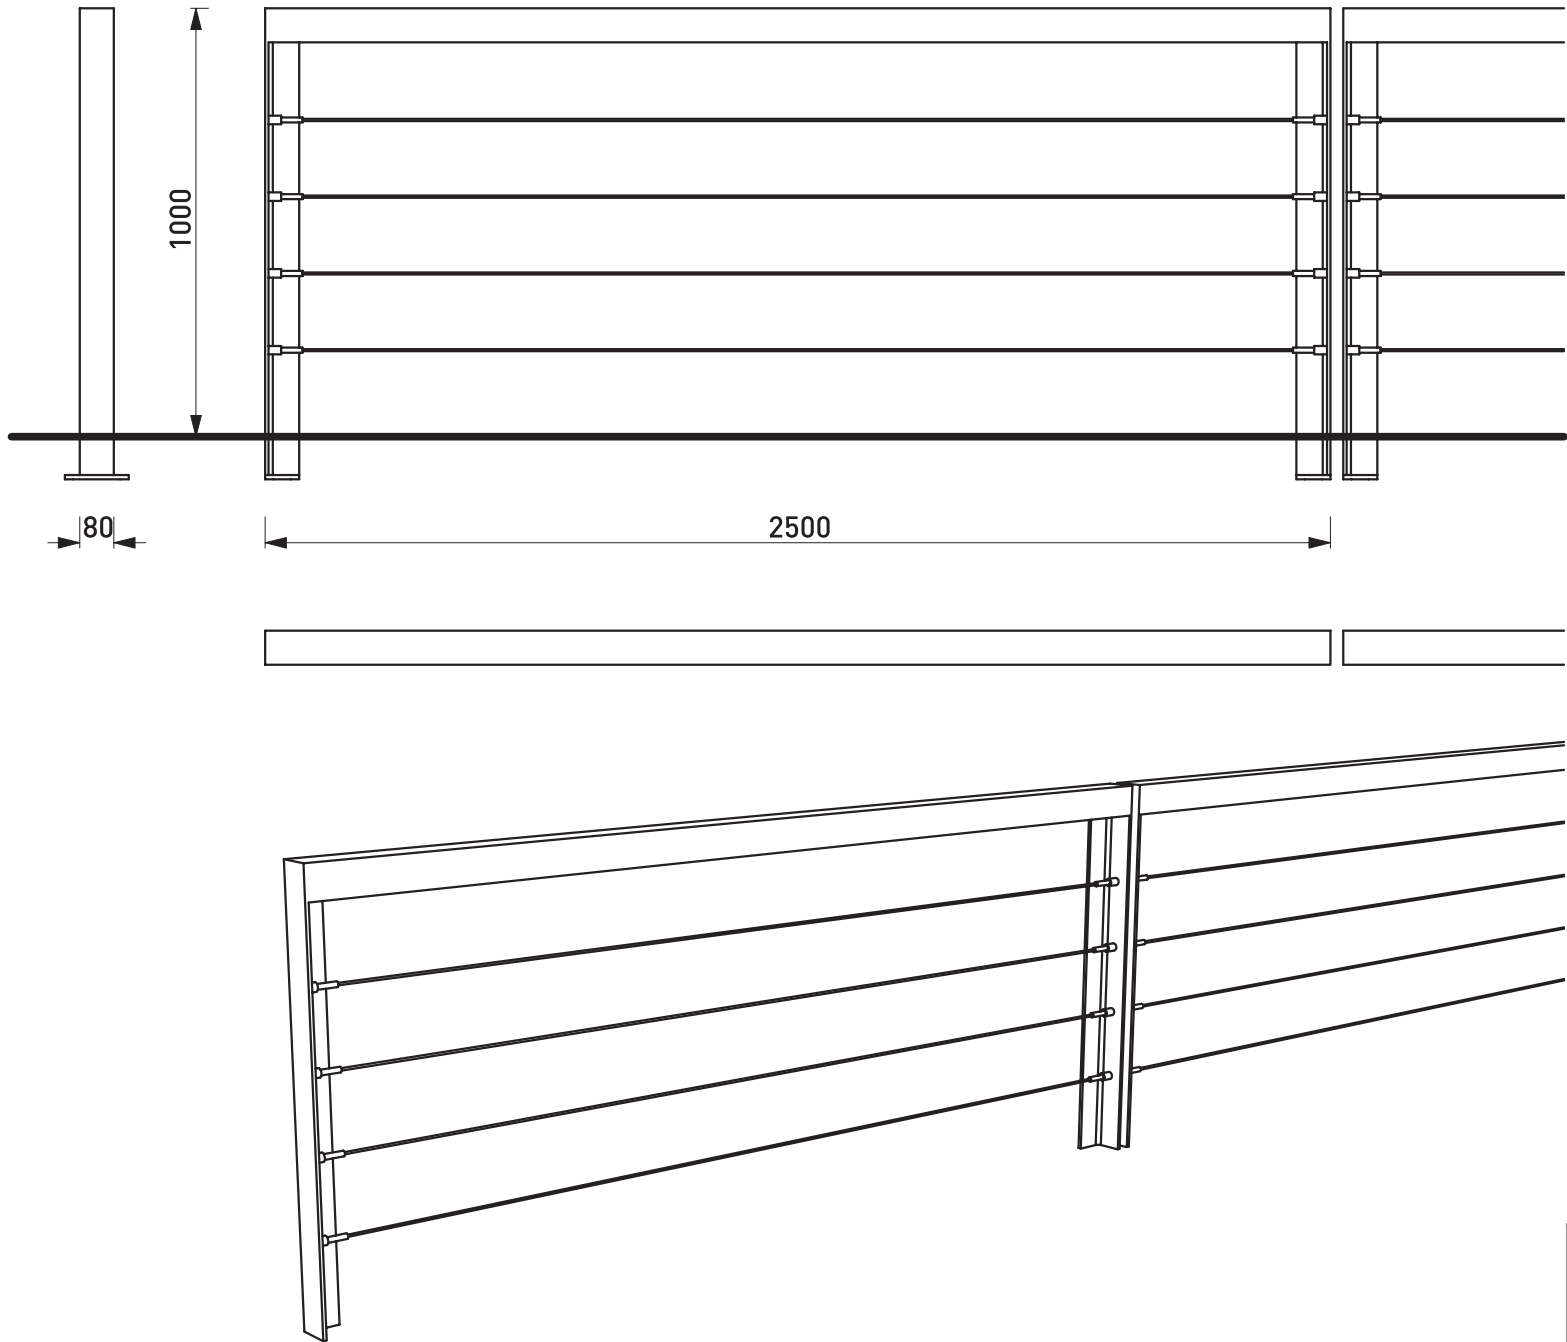

ILLUSTRATIVE PHOTO



NAVRHOVAL A VYPRACOVAL ING. A.VRÁNOVÁ, MgA. L.VRÁNA, Ž.GABRIELOVÁ		ODPOVĚDNÝ PROJEKTANT ING. ALENA VRÁNOVÁ		Atelier LIST Landscape Architecture Zástřizly 41, 768 05 Koryčany Mobil: 728 203 565 E-mail: vranova-alena@seznam.cz	
INVESTOR: Obec Hošťálková, Hošťálková 3, 756 22					
LOKALITA: k.ú. Hošťálková					
REVITALIZACE ZÁMECKÉHO PARKU HOŠŤÁLKOVÁ SO 04 Oplocení				FORMÁT	2xA4
				DATUM	2/2023
				STUPEŇ	DUSP/DPS
				PROFESE	KRAJ.ARCH.
OPLOCENÍ NADZEMNÍ ČÁST				ZAKÁZKA ČÍSLO	12/2022
				MĚŘITKO	Č. VÝKRESU D.4.2