
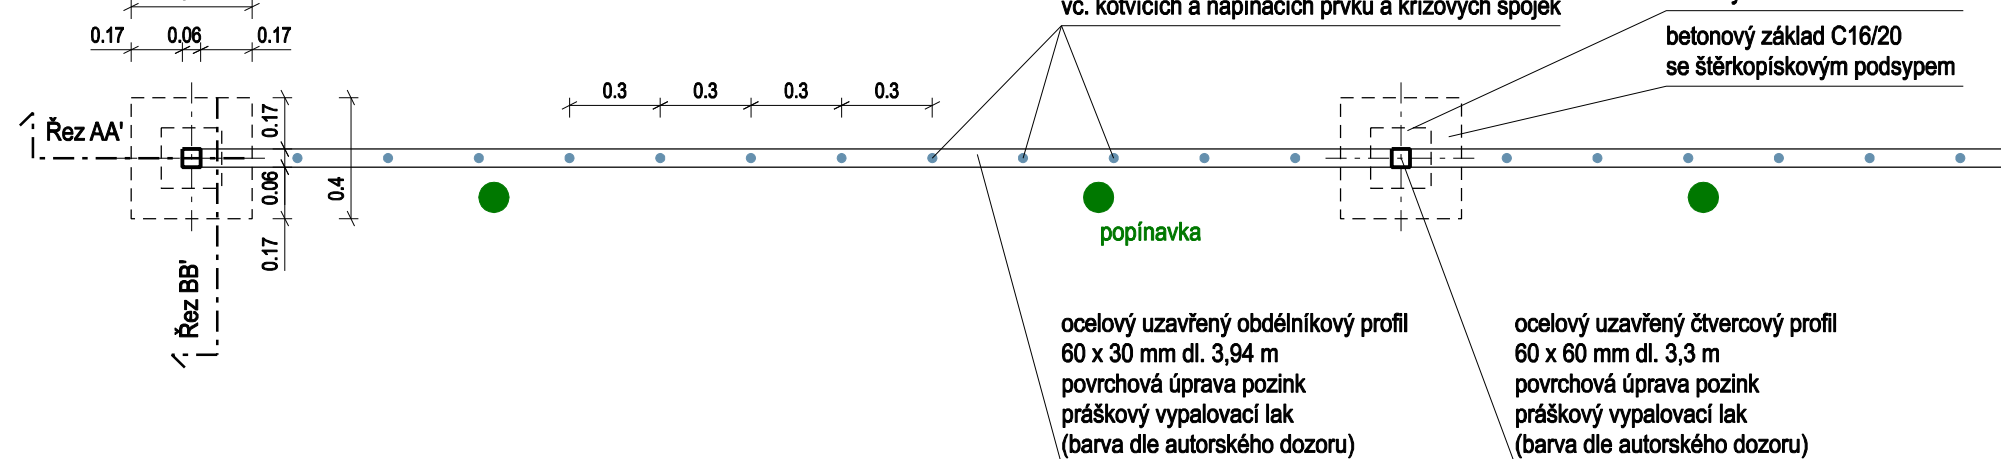
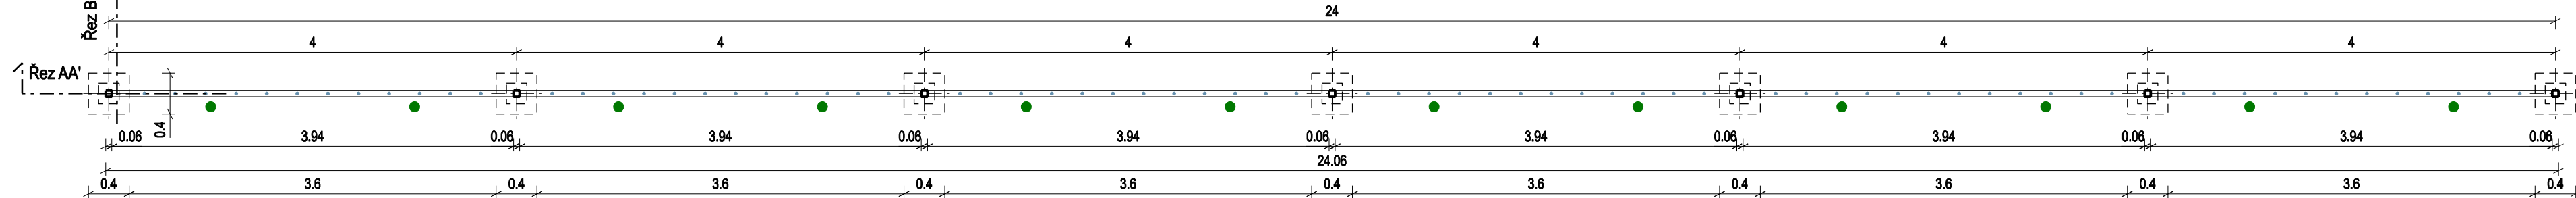


1:50

Řez AA'

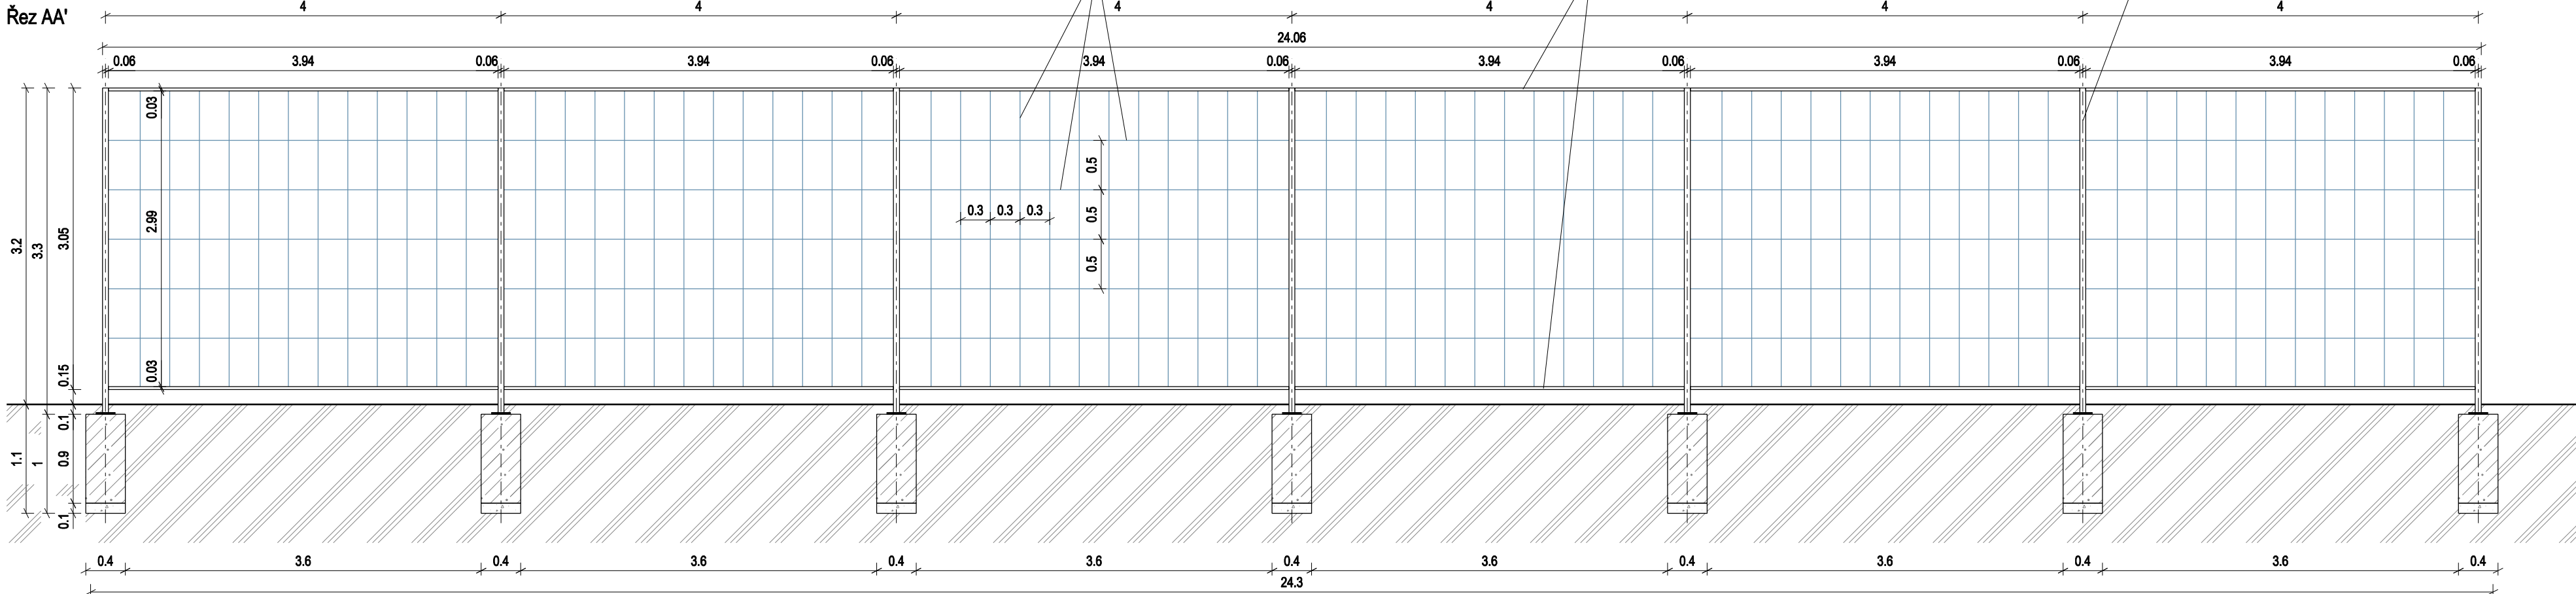

NAVRHOVÁTEL A VYPRACOVATEL ING. A.VRÁNOVÁ, Mga. L.VRÁNA, Ž.GABRIELOVÁ INVESTOR: Obec Hošťálková, Hošťálková 3, 756 22 LOKALITA: k.ú. Hošťálková		ODPOVĚDNÝ PROJEKTANT ING. ALENA VRÁNOVÁ	Atelier LIST Landscape Architecture Zástřizly 41, 788 05 Koryčany Mobil: 728 203 565 E-mail: vranova-alena@seznam.cz	
REVITALIZACE ZÁMECKÉHO PARKU HOŠŤÁLKOVÁ SO 05 Drobná architektura a mobiliář			FORMÁT	3x44
TRELÁŽ PRO POPÍNAVKU			DATUM	2/2023
			STUPĚŇ	DUSP/DPS
			PROFESE	KRAJ.ARCH.
			ZAKÁZKA ČÍSLO	12/2022
			MĚŘÍTKO	Č. VÝKRESU
			1:50	D.5.2