



## NÍZKÝ PLOT 1:25

**Řez**

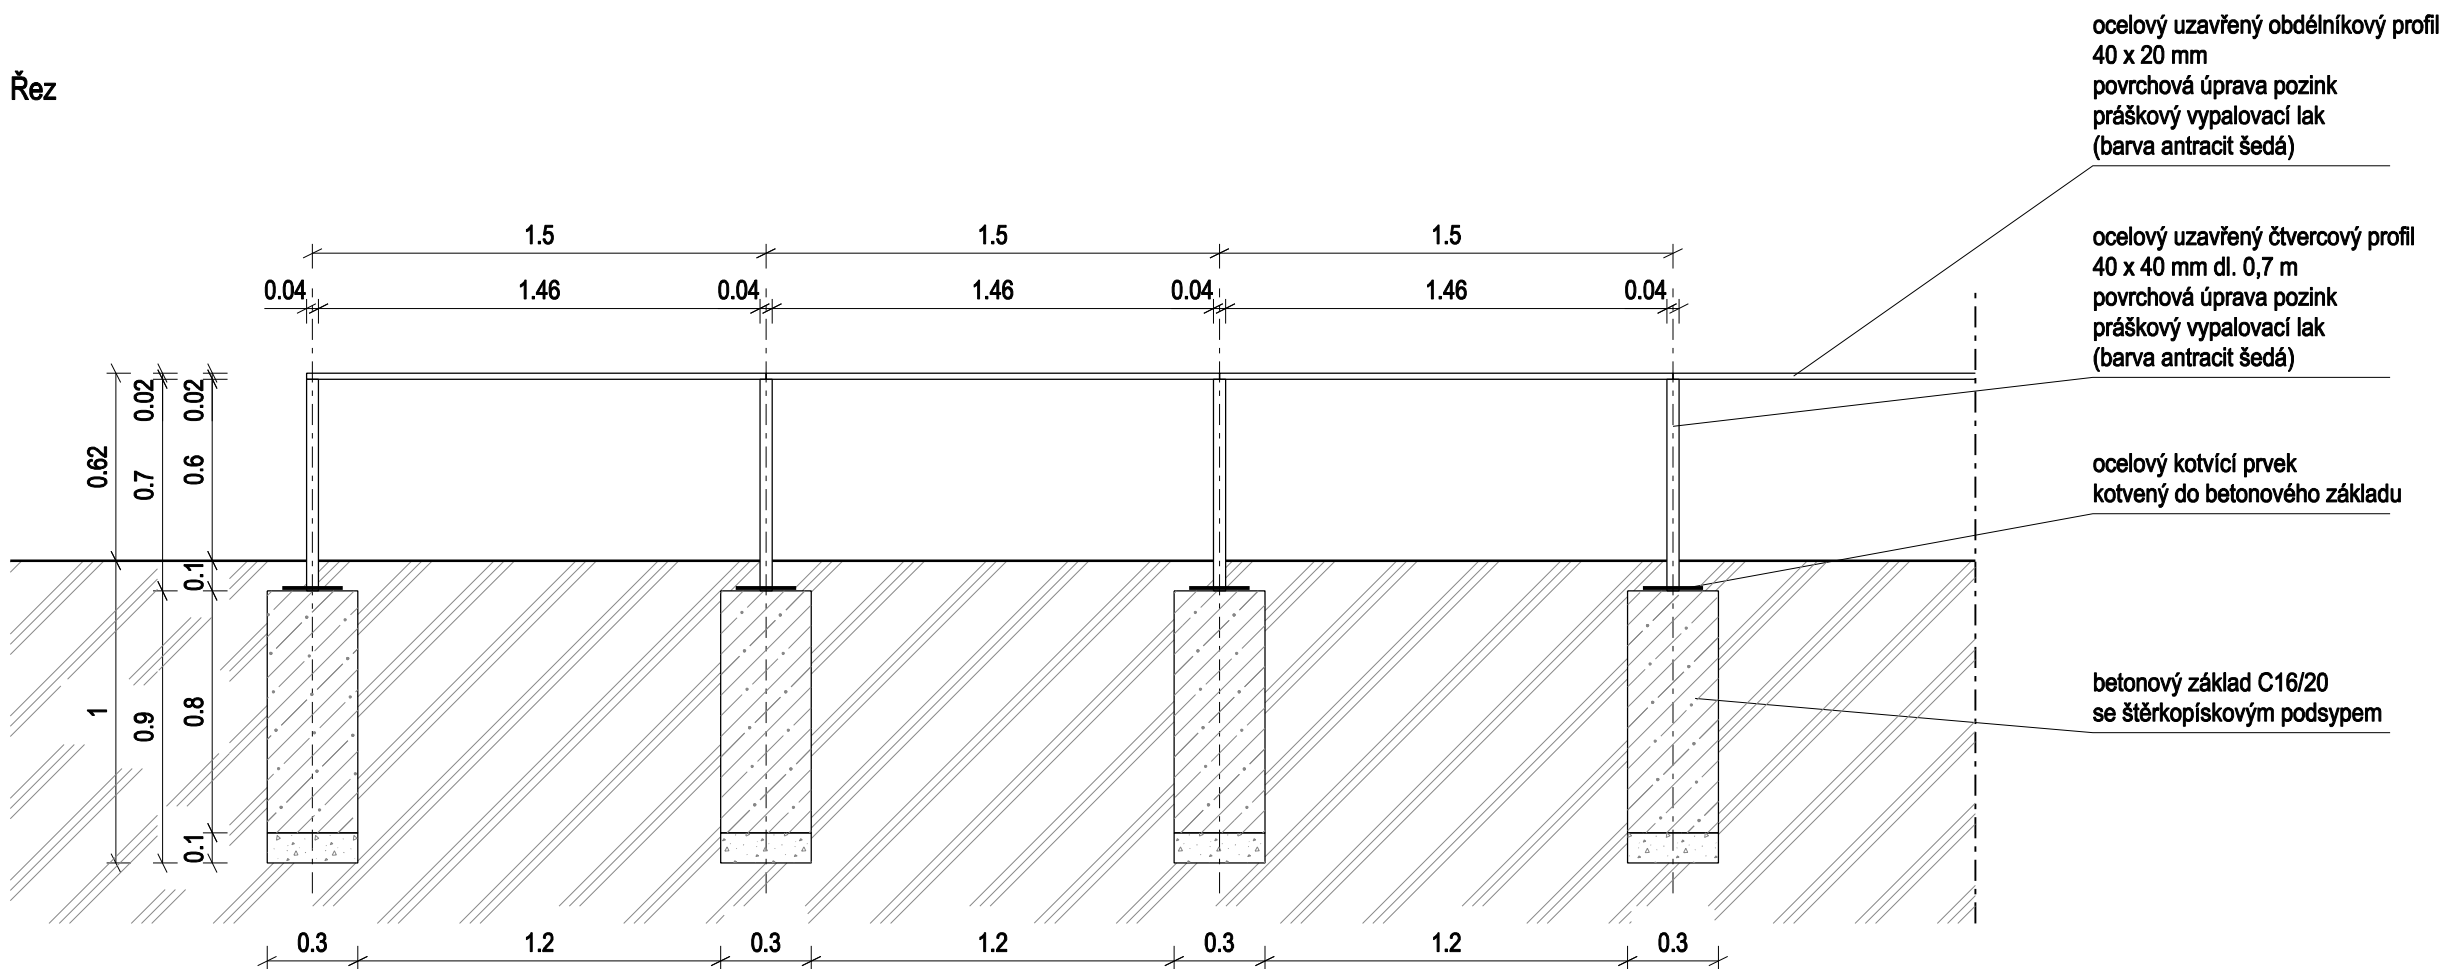

## Pådorys

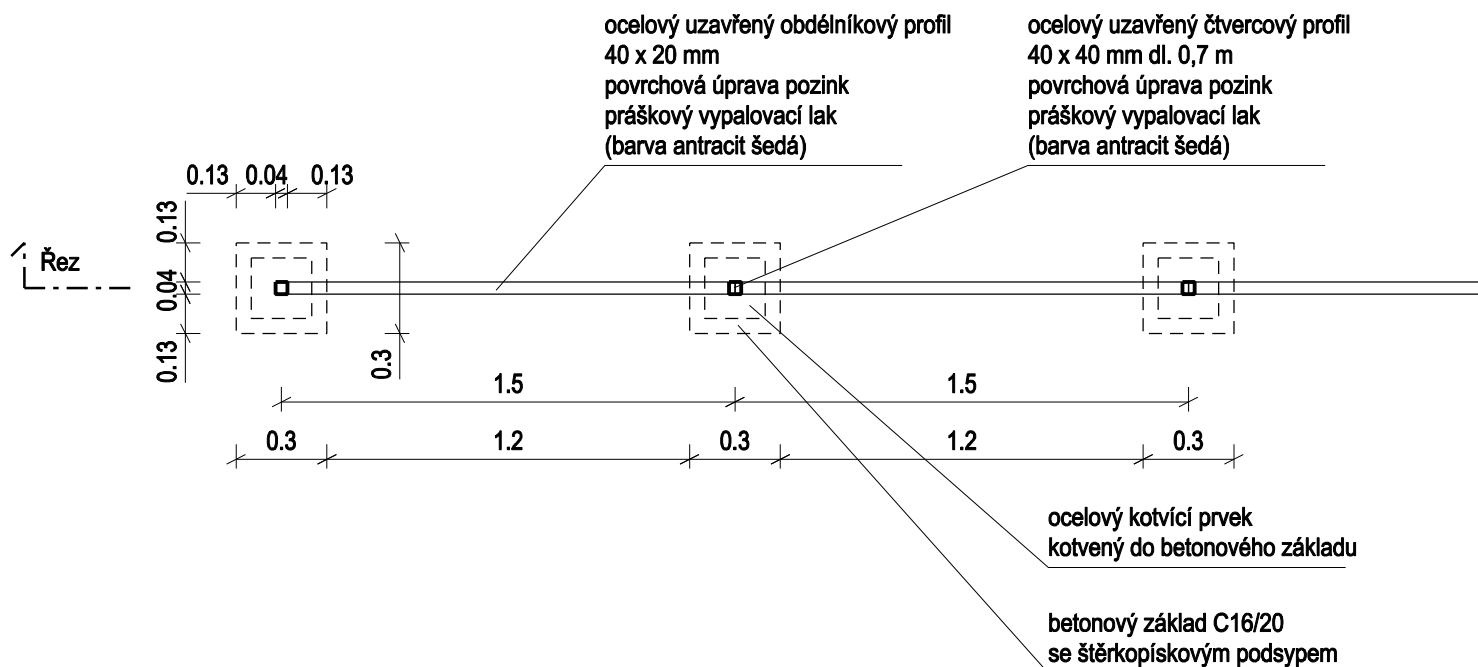

|                                                                                 |  |                                            |   |
|---------------------------------------------------------------------------------|--|--------------------------------------------|---|
| NAVRHOVAL A VYPRACOVAL<br>ING. A.VRÁNOVÁ, MgA. L.VRÁNA, Ž.GABRIELOVÁ            |  | ODPOVĚDNÝ PROJEKTANT<br>ING. ALENA VRÁNOVÁ | <b>Atelier LIST</b><br>Landscape Architecture<br>Zástřizly 41, 768 05 Koryčany<br>Mobil: 728 203 565<br>E-mail: vranova-alena@seznam.cz |
| INVESTOR: Obec Hošťálková, Hošťálková 3, 756 22                                 |  |                                            |   |
| LOKALITA: k.ú. Hošťálková                                                       |  |                                            |   |
| REVITALIZACE ZÁMECKÉHO PARKU HOŠŤÁLKOVÁ<br>SO 05 Drobná architektura a mobiliář |  |                                            |   |
| NÍZKÝ PLOT                                                                      |  | FORMÁT                                     | 2x A4   |
|                                                                                 |  | DATUM                                      | 2/2023   |
|                                                                                 |  | STUPEŇ                                     | DUSP/DPS   |
|                                                                                 |  | PROFESE                                    | KRAJ.ARCH.   |
|                                                                                 |  | ZAKÁZKA ČÍSLO                              | 12/2022   |
|                                                                                 |  | MĚŘÍTKO                                    | 1:25   |
|                                                                                 |  | Č. VÝKRESU                                 | D.5.3   |