
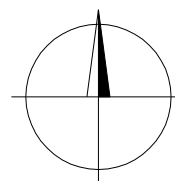


REVITALIZACE ZÁMECKÉHO PARKU HOŠŤÁLKOVÁ

Osazovací detail 1:100

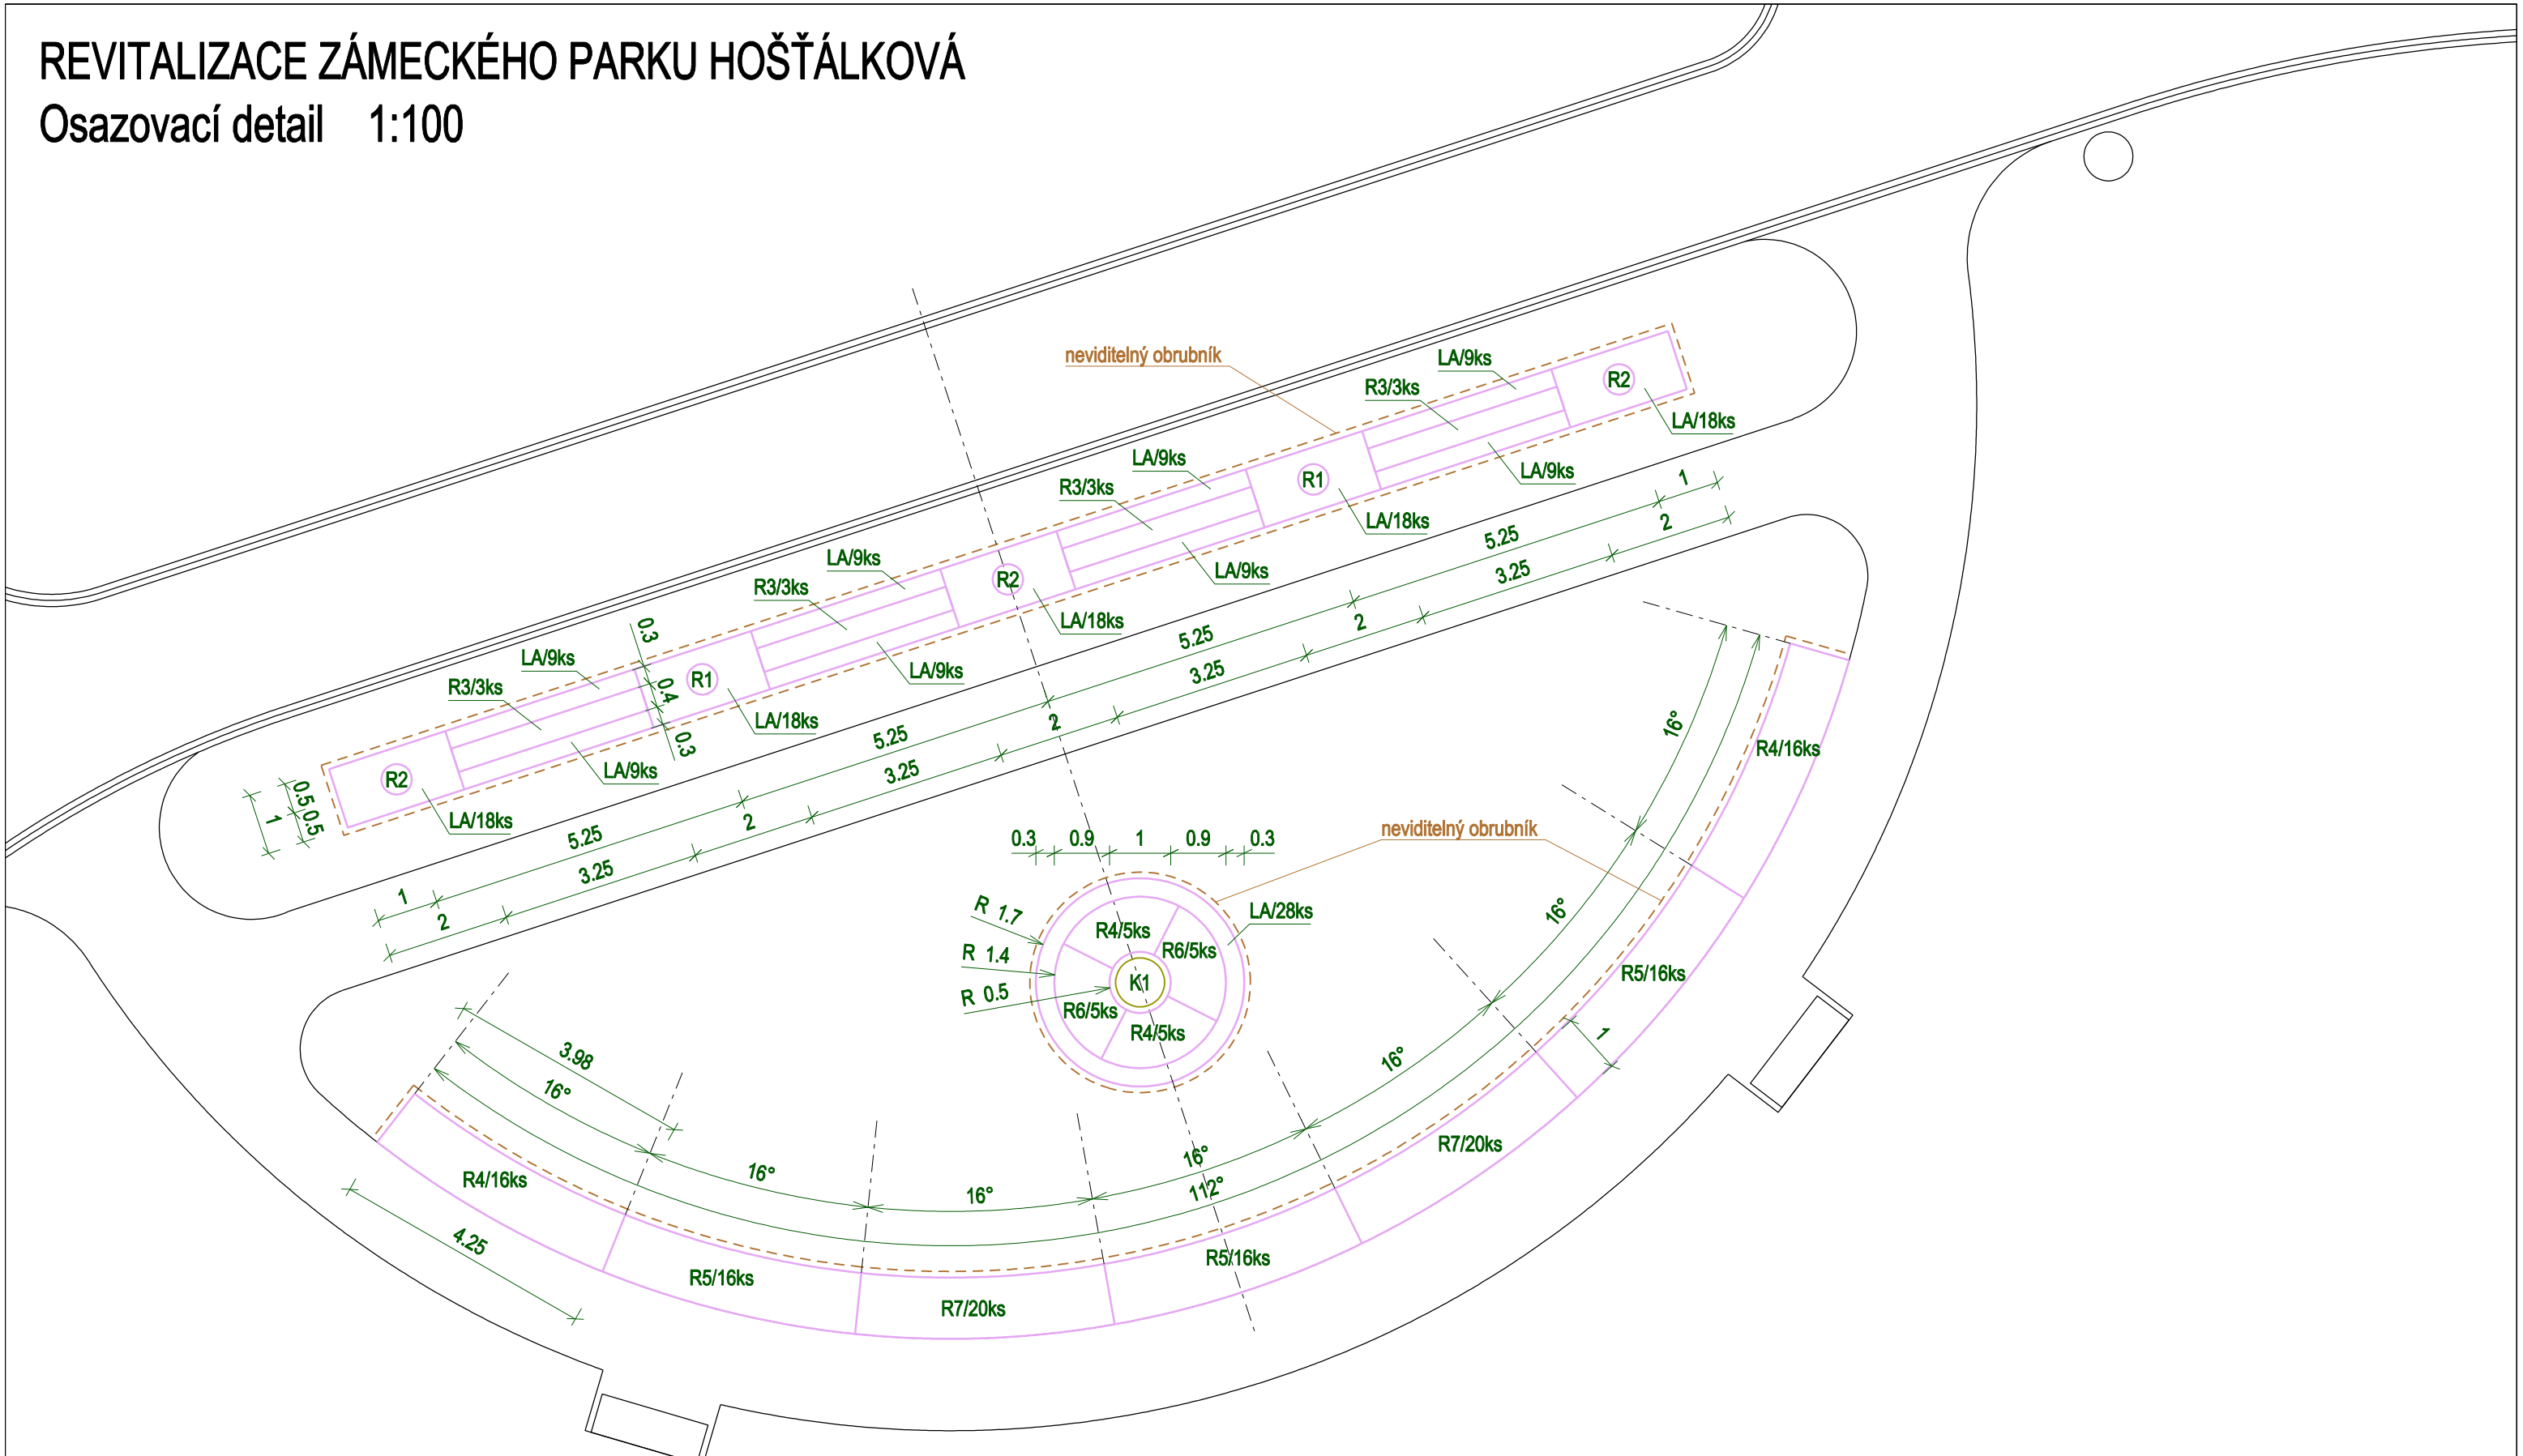

NAVRHOVAL A VYPRACOVAL ING. A. VRÁNOVÁ, MgA. L. VRÁNA, Ž. GABRIELOVÁ		ODPOVĚDNÝ PROJEKTANT ING. ALENA VRÁNOVÁ		Atelier LIST Landscape Architecture Zástřizly 41, 768 05 Koryčany Mobil: 728 203 565 E-mail: vranova-alena@seznam.cz	
INVESTOR: Obec Hošťálková, Hošťálková 3, 756 22					
LOKALITA: k.ú. Hošťálková					
REVITALIZACE ZÁMECKÉHO PARKU HOŠŤÁLKOVÁ SO 06 Vegetační úpravy				FORMÁT	2xA4
				DATUM	2/2023
Osazovací detail				STUPEŇ	DUSP/DPS
				PROFESE	KRAJ.ARCH.
				ZAKÁZKA ČÍSLO	12/2022
				MĚŘÍTKO	1:100
				Č. VÝKRESU	D.6.3