


ŘEZ KOMUNIKACÍ A PARKOVACÍM STÁNÍM

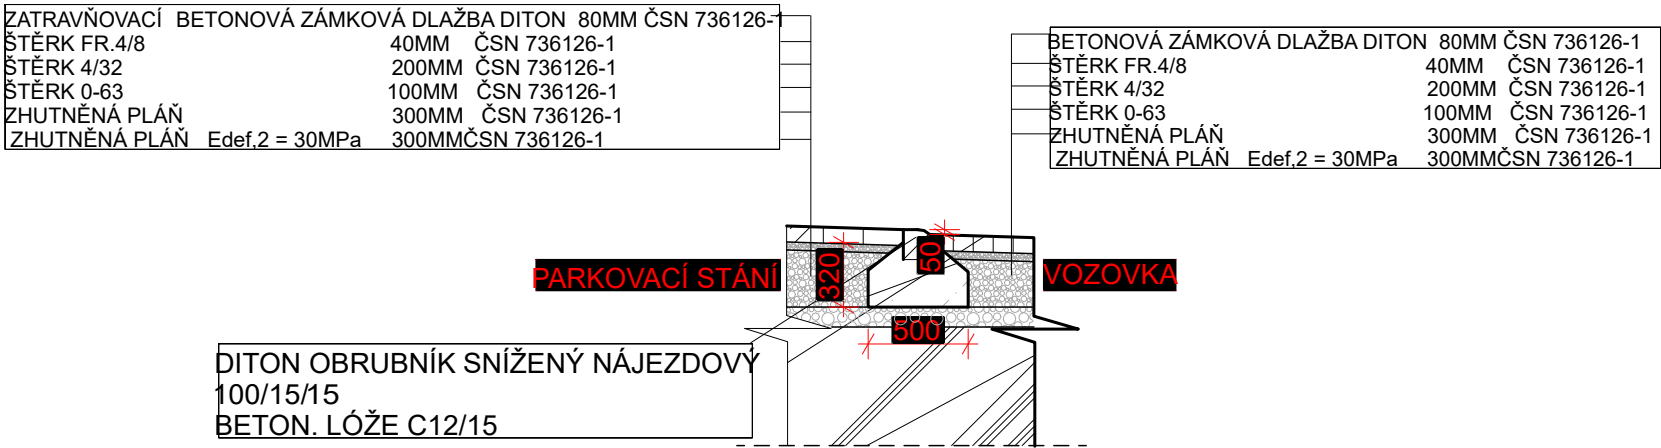

ŘEZ PARKOVACÍM STÁNÍM



ROZMĚRY NUTNO OVĚŘIT NA STAVBĚ
KÓTOVÁNO V KOORDINAČNÍCH ROZMĚRECH
FIXNÍ BOD = 1,230 HRANA OBRUBNÍKU NA HRANICI POZEMKŮ

NÁZEV STAVBY:		PTK	
PARKOVIŠTĚ PRO OSOBNÍ VOZIDLA		PROJEKČNĚ TECHNICKÁ KANCELÁŘ DVOŘÁK HROTOVICKÁ 169, TŘEBÍČ info@ptkdvorak.cz www.ptkdvorak.cz	
DOKUMENTACE PRO STAVEBNÍ POVOLENÍ			
INVESTOR: MĚSTYS OKŘÍŠKY JIHLAVSKÁ 1 675 21 OKŘÍŠKY			
MÍSTO STAVBY: K.Ú. OKŘÍŠKY P.Č. 395/19, 418/6, 394/1, 385/11,			
ZODPOVĚDNÝ PROJEKTANT: ALEŠ NOVÁK OKRAJOVÁ 504 STAŘEČ čkai:1400444			ZAKÁZKA:
VYPRACOVAL: ING. JIŘÍ DVOŘÁK, RUDÍKOV 191			PARÉ:
KRESLIL: PETR VELEBA GEN SVOBODY 636 TŘEBÍČ	STUPEŇ: DSP		
PROFESE: ARCHITEKTONICKO - STAVEBNÍ ŘEŠENÍ	DATUM: 06/2023		
NÁZEV VÝKRESU: VZOROVÉ ŘEZY	MĚŘÍTKO: 1:10	ČÍSLO VÝKRESU: D.03	