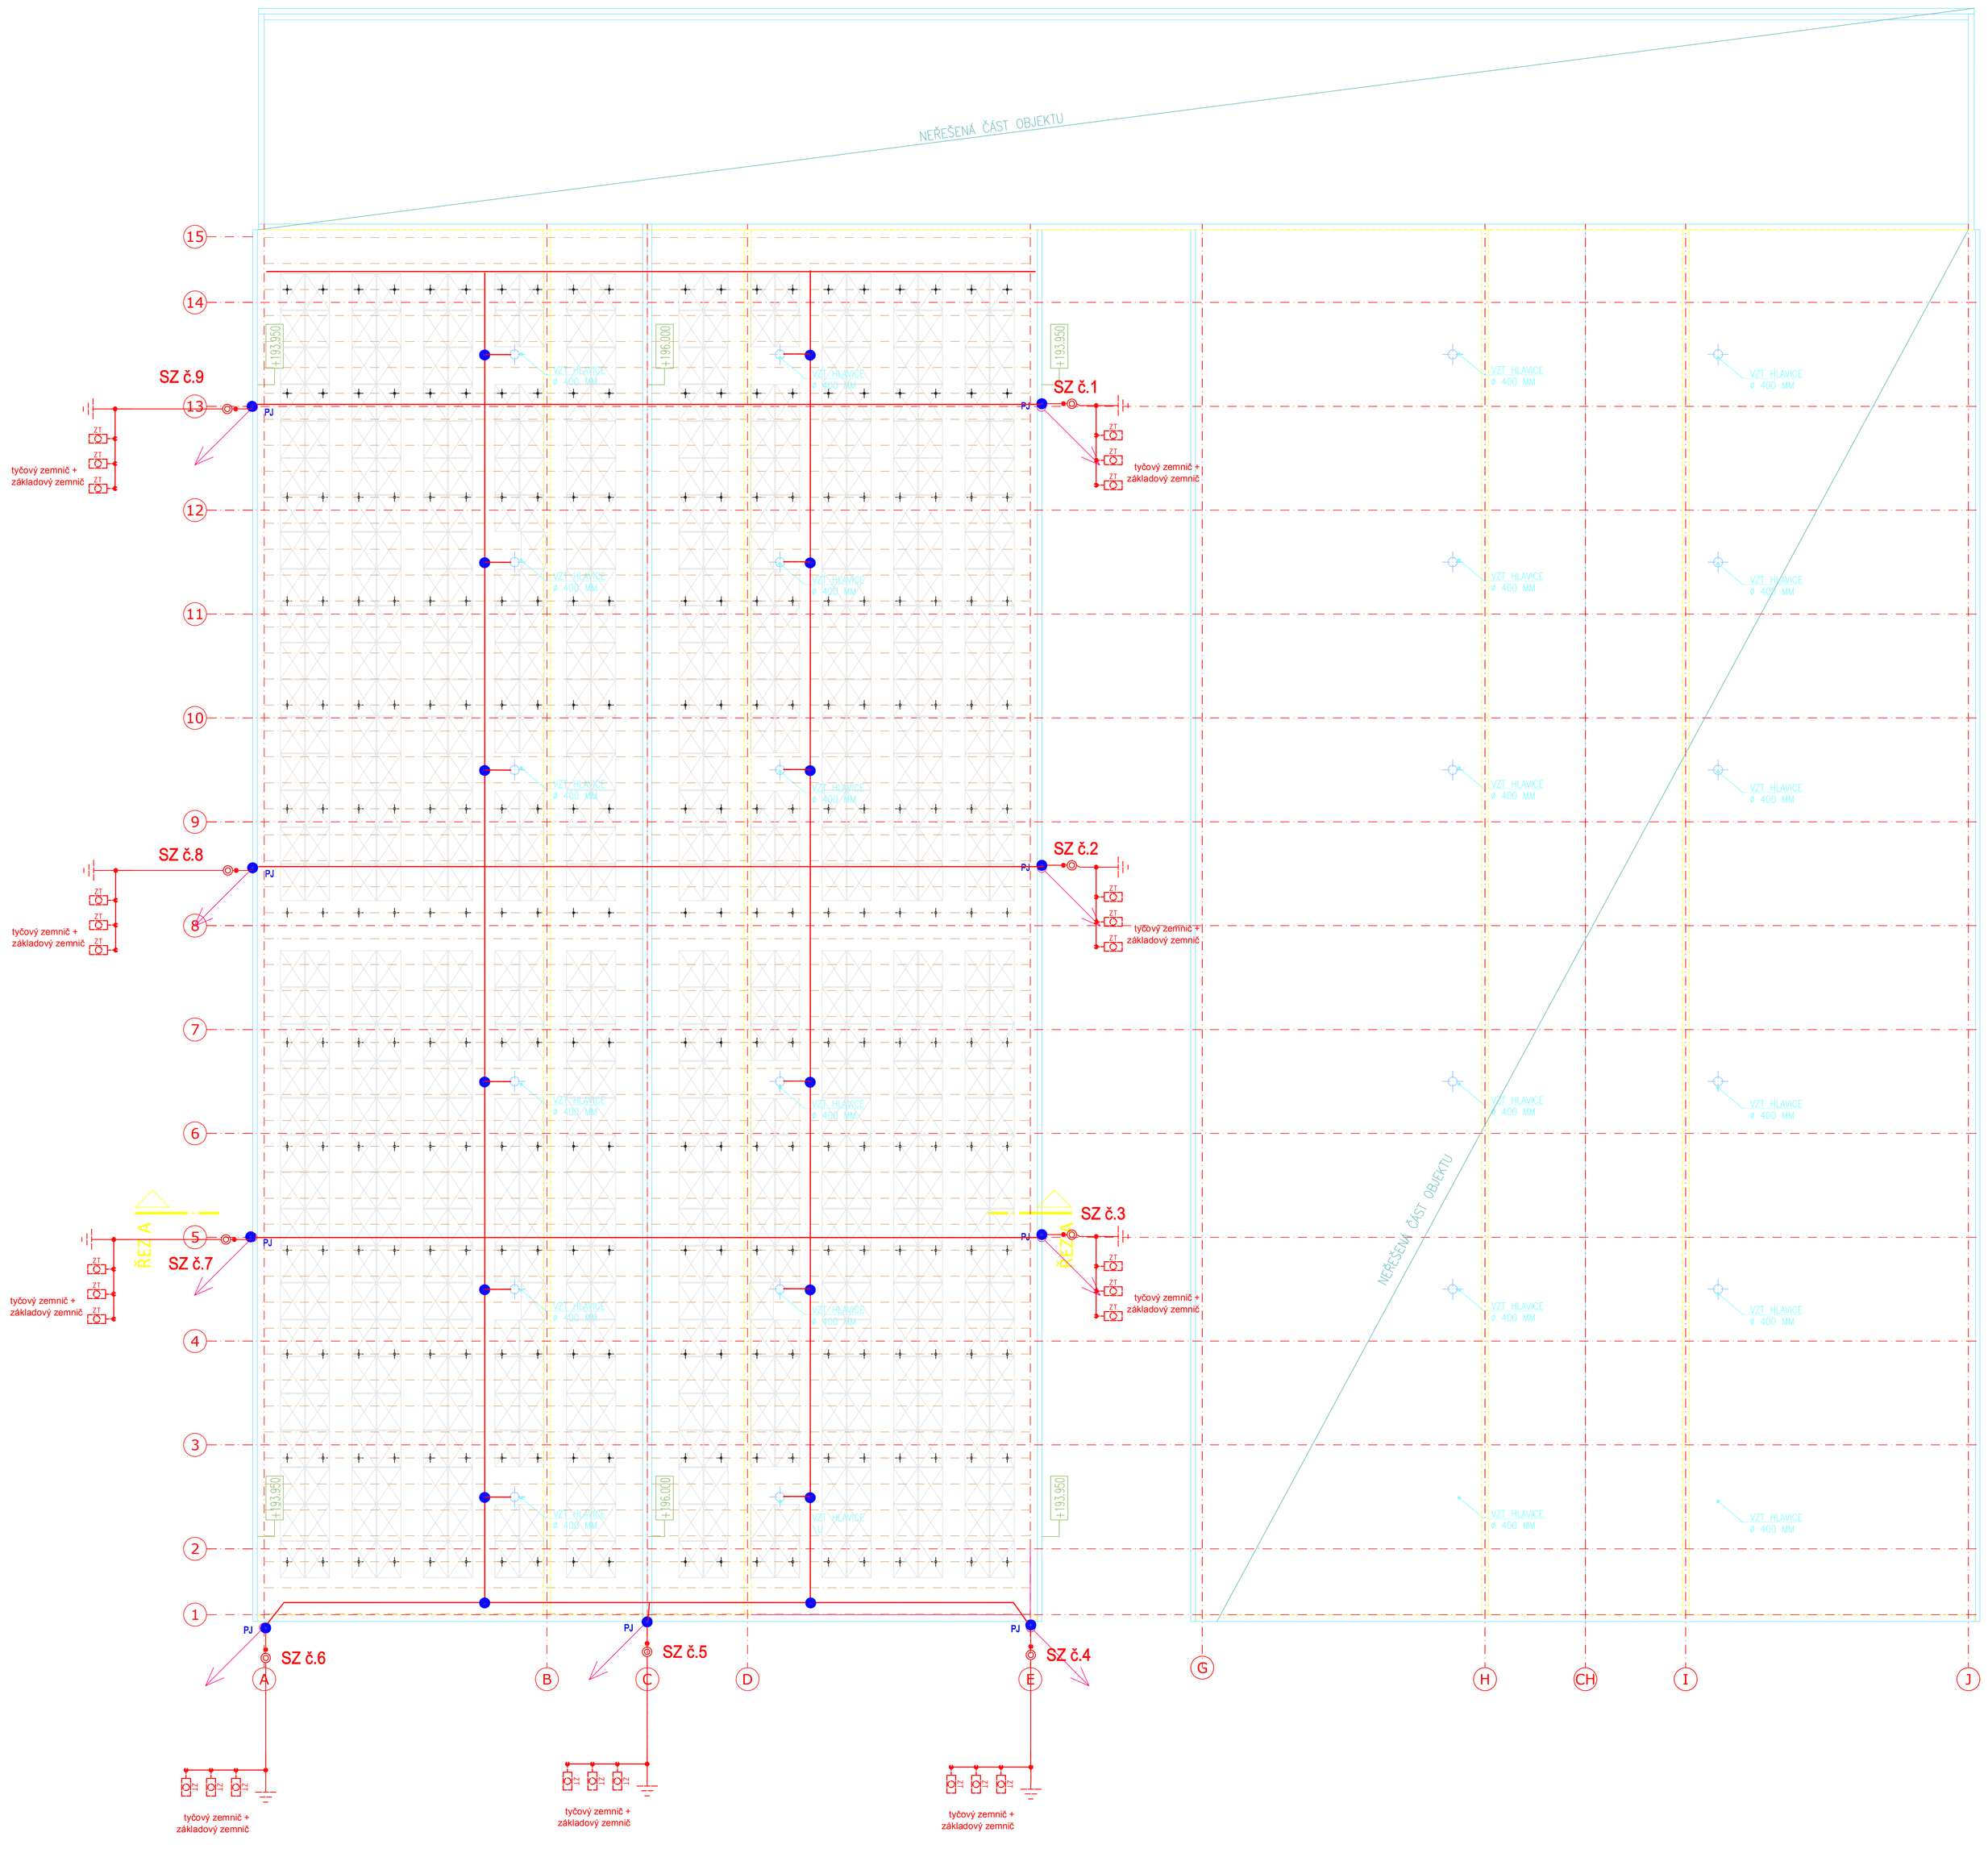

Legenda použitých značek:

- Základový zemnič, pásek FeZn 30*4
- Drát FeZn D10 v zemi
- Drát AlMgSi 8mm na podpěrách
- Svorka normalizovaná, jiný spoj
- ZT — Zemnící tyč 1,5 m s příchytkou
- Uzemnění,zemnič všeobecně
- Zkušební svorka,OT nebo OÚ
- PJ — Pomocný jímač AlMgSi

Sestava svodu - VZOR

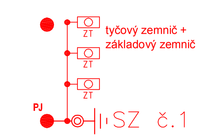

Legenda použitých značek - stávající hromosvod

- Stávající základový zemnič, pásek FeZn 30*4
- Drát FeZn D10
- Svorka normalizovaná, jiný spoj
- PJ — Pomocný jímač

Veškeré kovové konstrukce budou propojeny s hromosvodnou soustavou.

VODÁRNY KÁRANÝ - SOJOVICE REKONSTRUKCE STŘECHY ÚPRAVNY VODY - HALA Č.2 NA POZEMKU Č.PAR. 2878, K.Ú.: KÁRANÝ DOKUMENTACE PRO PROVEDENÍ STAVBY				PARÉ Č
GENERÁLNÍ PROJEKTANT: ATREA spol. s r.o. environmentální a klimatické stavby, Mazanova 1/1, 140 00 Praha 4, IČ: 61459089, Tel.: +420 296 333 611, e-mail: atrea@atrea.cz, www.cz		INVESTOR: Vodárna Káraný, a.s. Žatecká 110/2, 110 00 Praha 1 - Staré Město, IČ: 29148995		
ZPRACOVATEL ČÁSTI DOKUMENTACE: Ing. Jaroslav Mikulášek, Donovalská 393/2a, 149 00 Praha 4, tel. 602 457 341, e-mail: mikulmik02@seznam.cz	ČÁST DOKUMENTACE: ELEKTRO			DIR. PROFESE: EL
ZODP. PROJEKTANT STAVBY: Ing. Ivan Hačkajlo	Č. ZAKÁZKY: 02690001	FORMÁT: 15XA4		REVIZE: 00
KOORDINACE: Ing. Štěpán Svačina	DATUM: 07.08.2015	MĚŘÍTKO: 1:00		
ZODP. PROJEKTANT: Ing. Jaroslav Mikulášek	OBJEKT: KAR	STUPEŇ: PP	PROFESE: EL	ČÍSLO VÝKRESU: EL02
VYPRACOVAL: Ing. Jaroslav Mikulášek				
OBSAH: Hromosvod - půdorys objektu				STAVEBNÍ OBJEKT: XX