


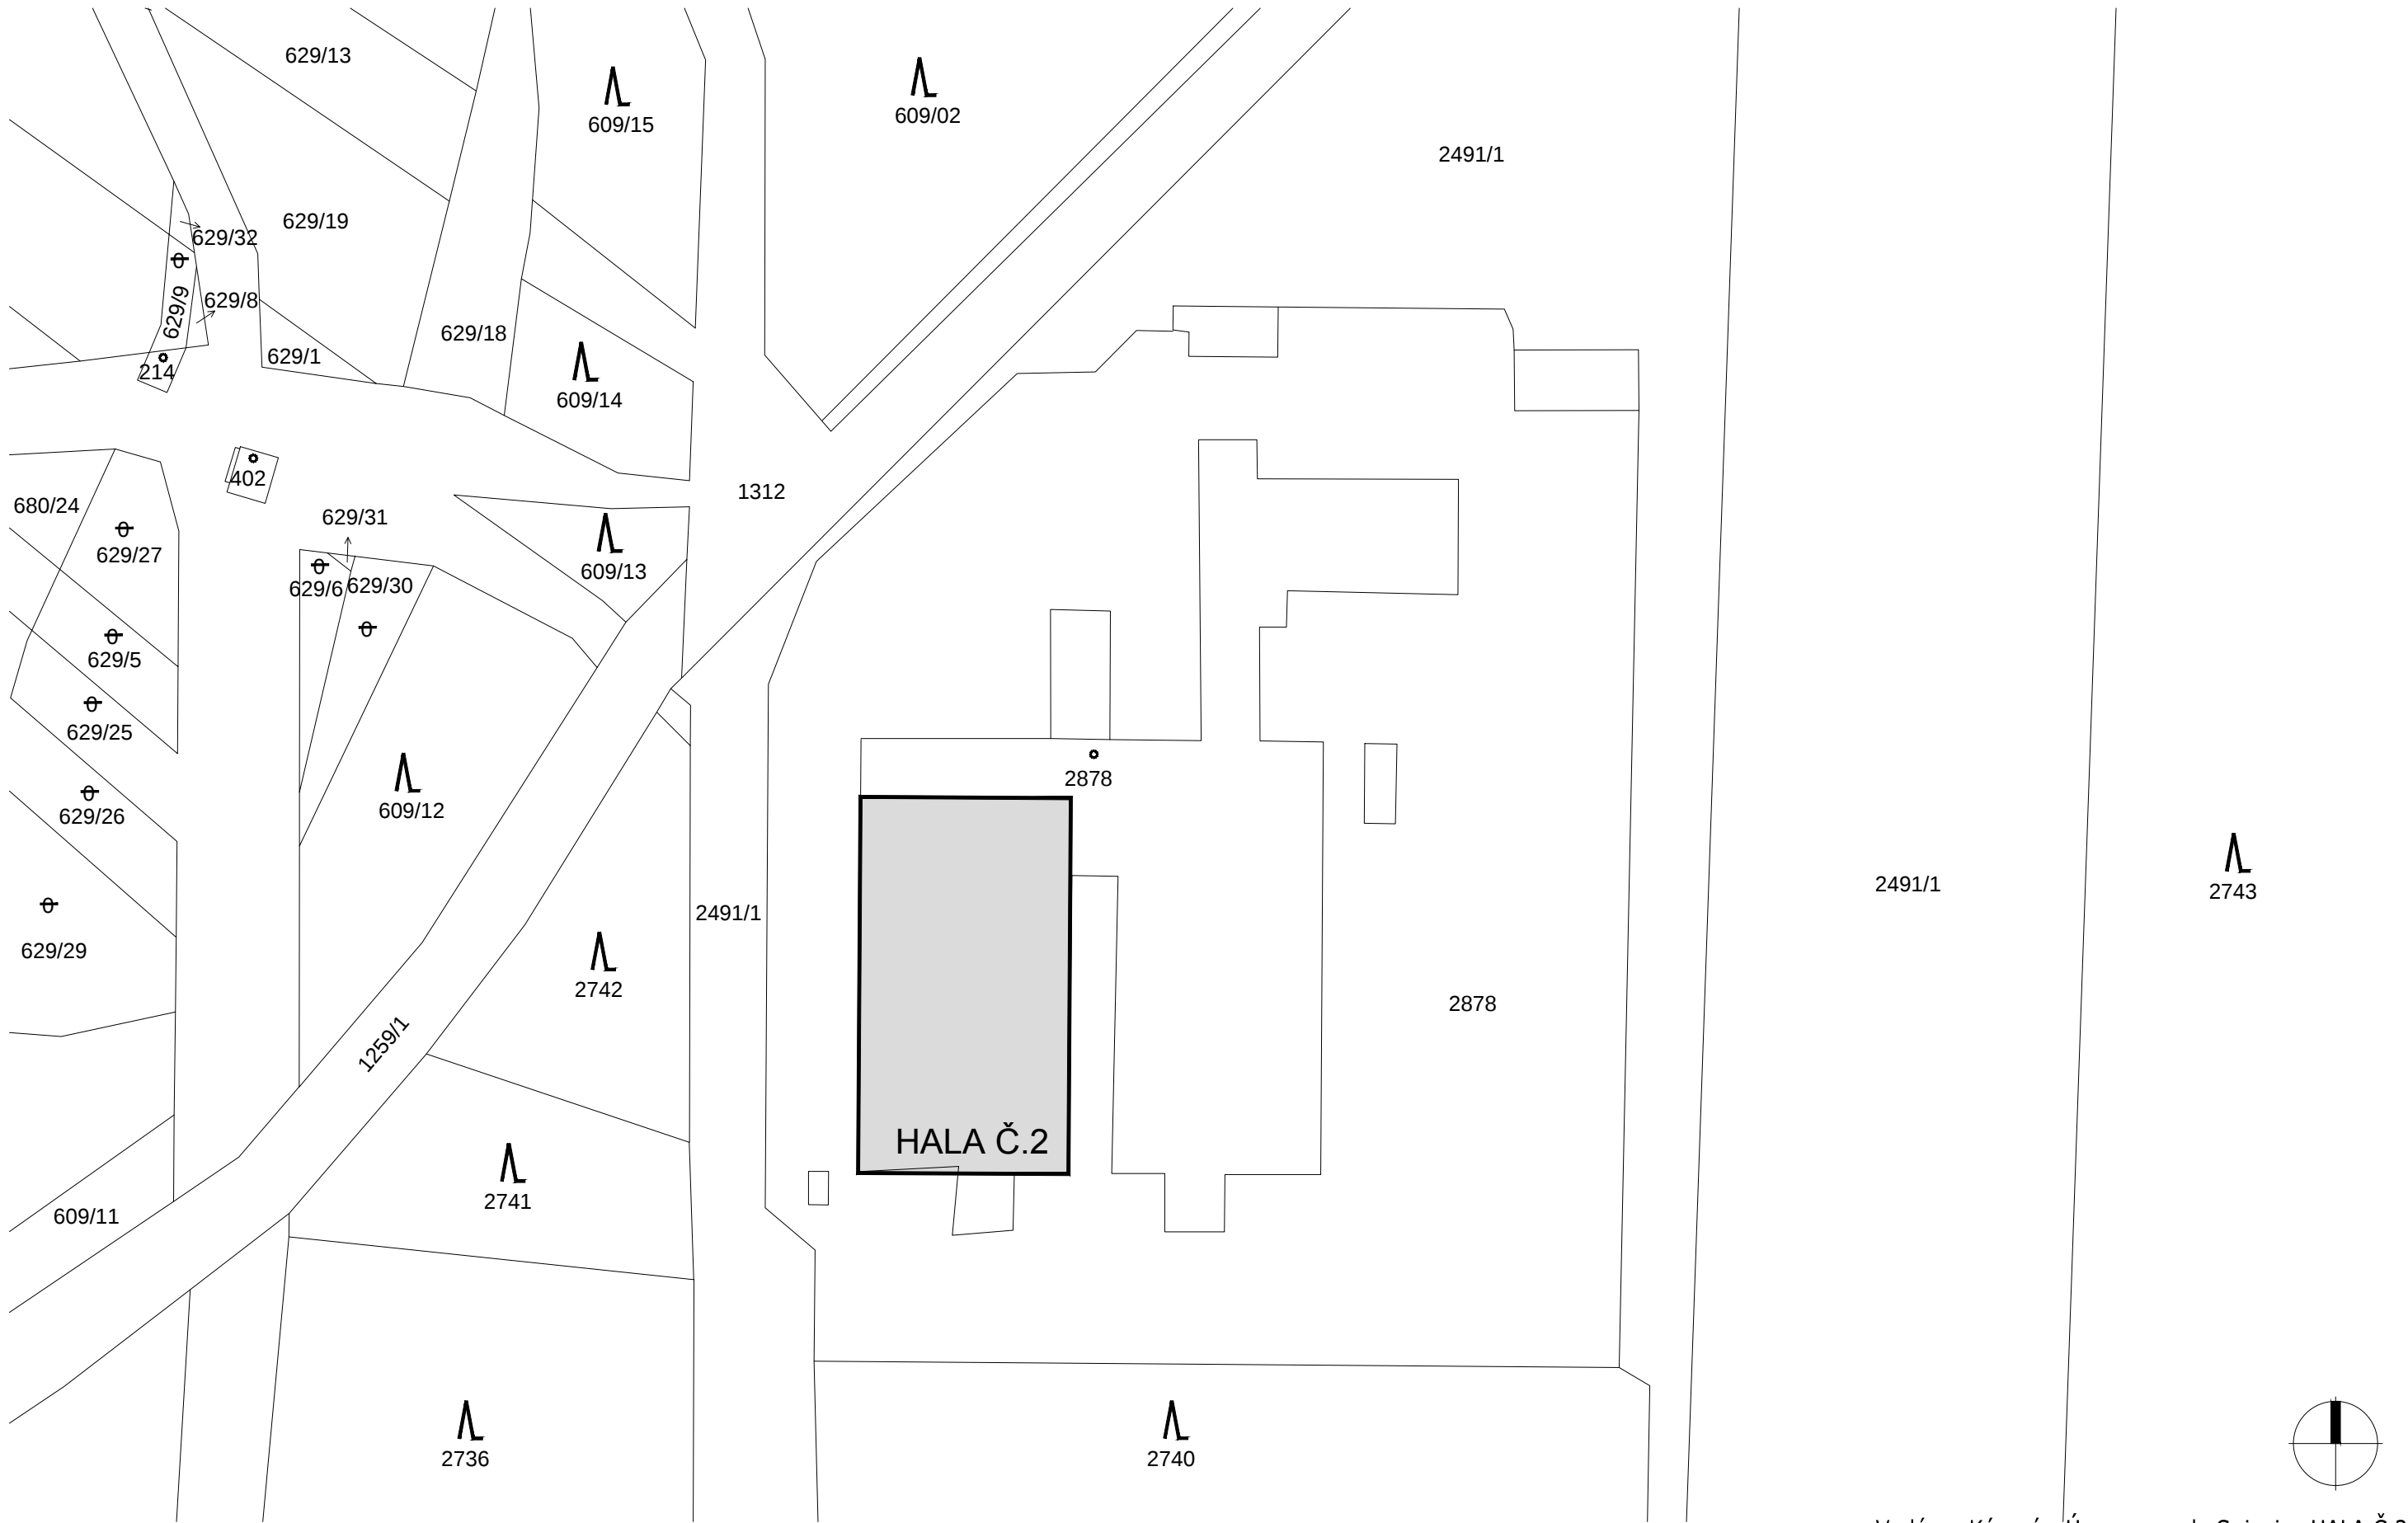

LEGENDA:

 ŘEŠENÁ ČÁST OBJEKTU



NÁZEV VÝKRESU		MĚŘÍTKO	DATUM	REVIZE
SITUACE STAVBY		1:1000	07.08.2015	00
		AKCE	STUPEN	PROFESE
		KAR	PP	AS
		ČÍSLO VÝKRESU		010

Vodárna Káraný - Úpravna vody Sojovice HALA Č.2
Dokumentace pro provedení stavby