


PŮDORYS STŘECHY

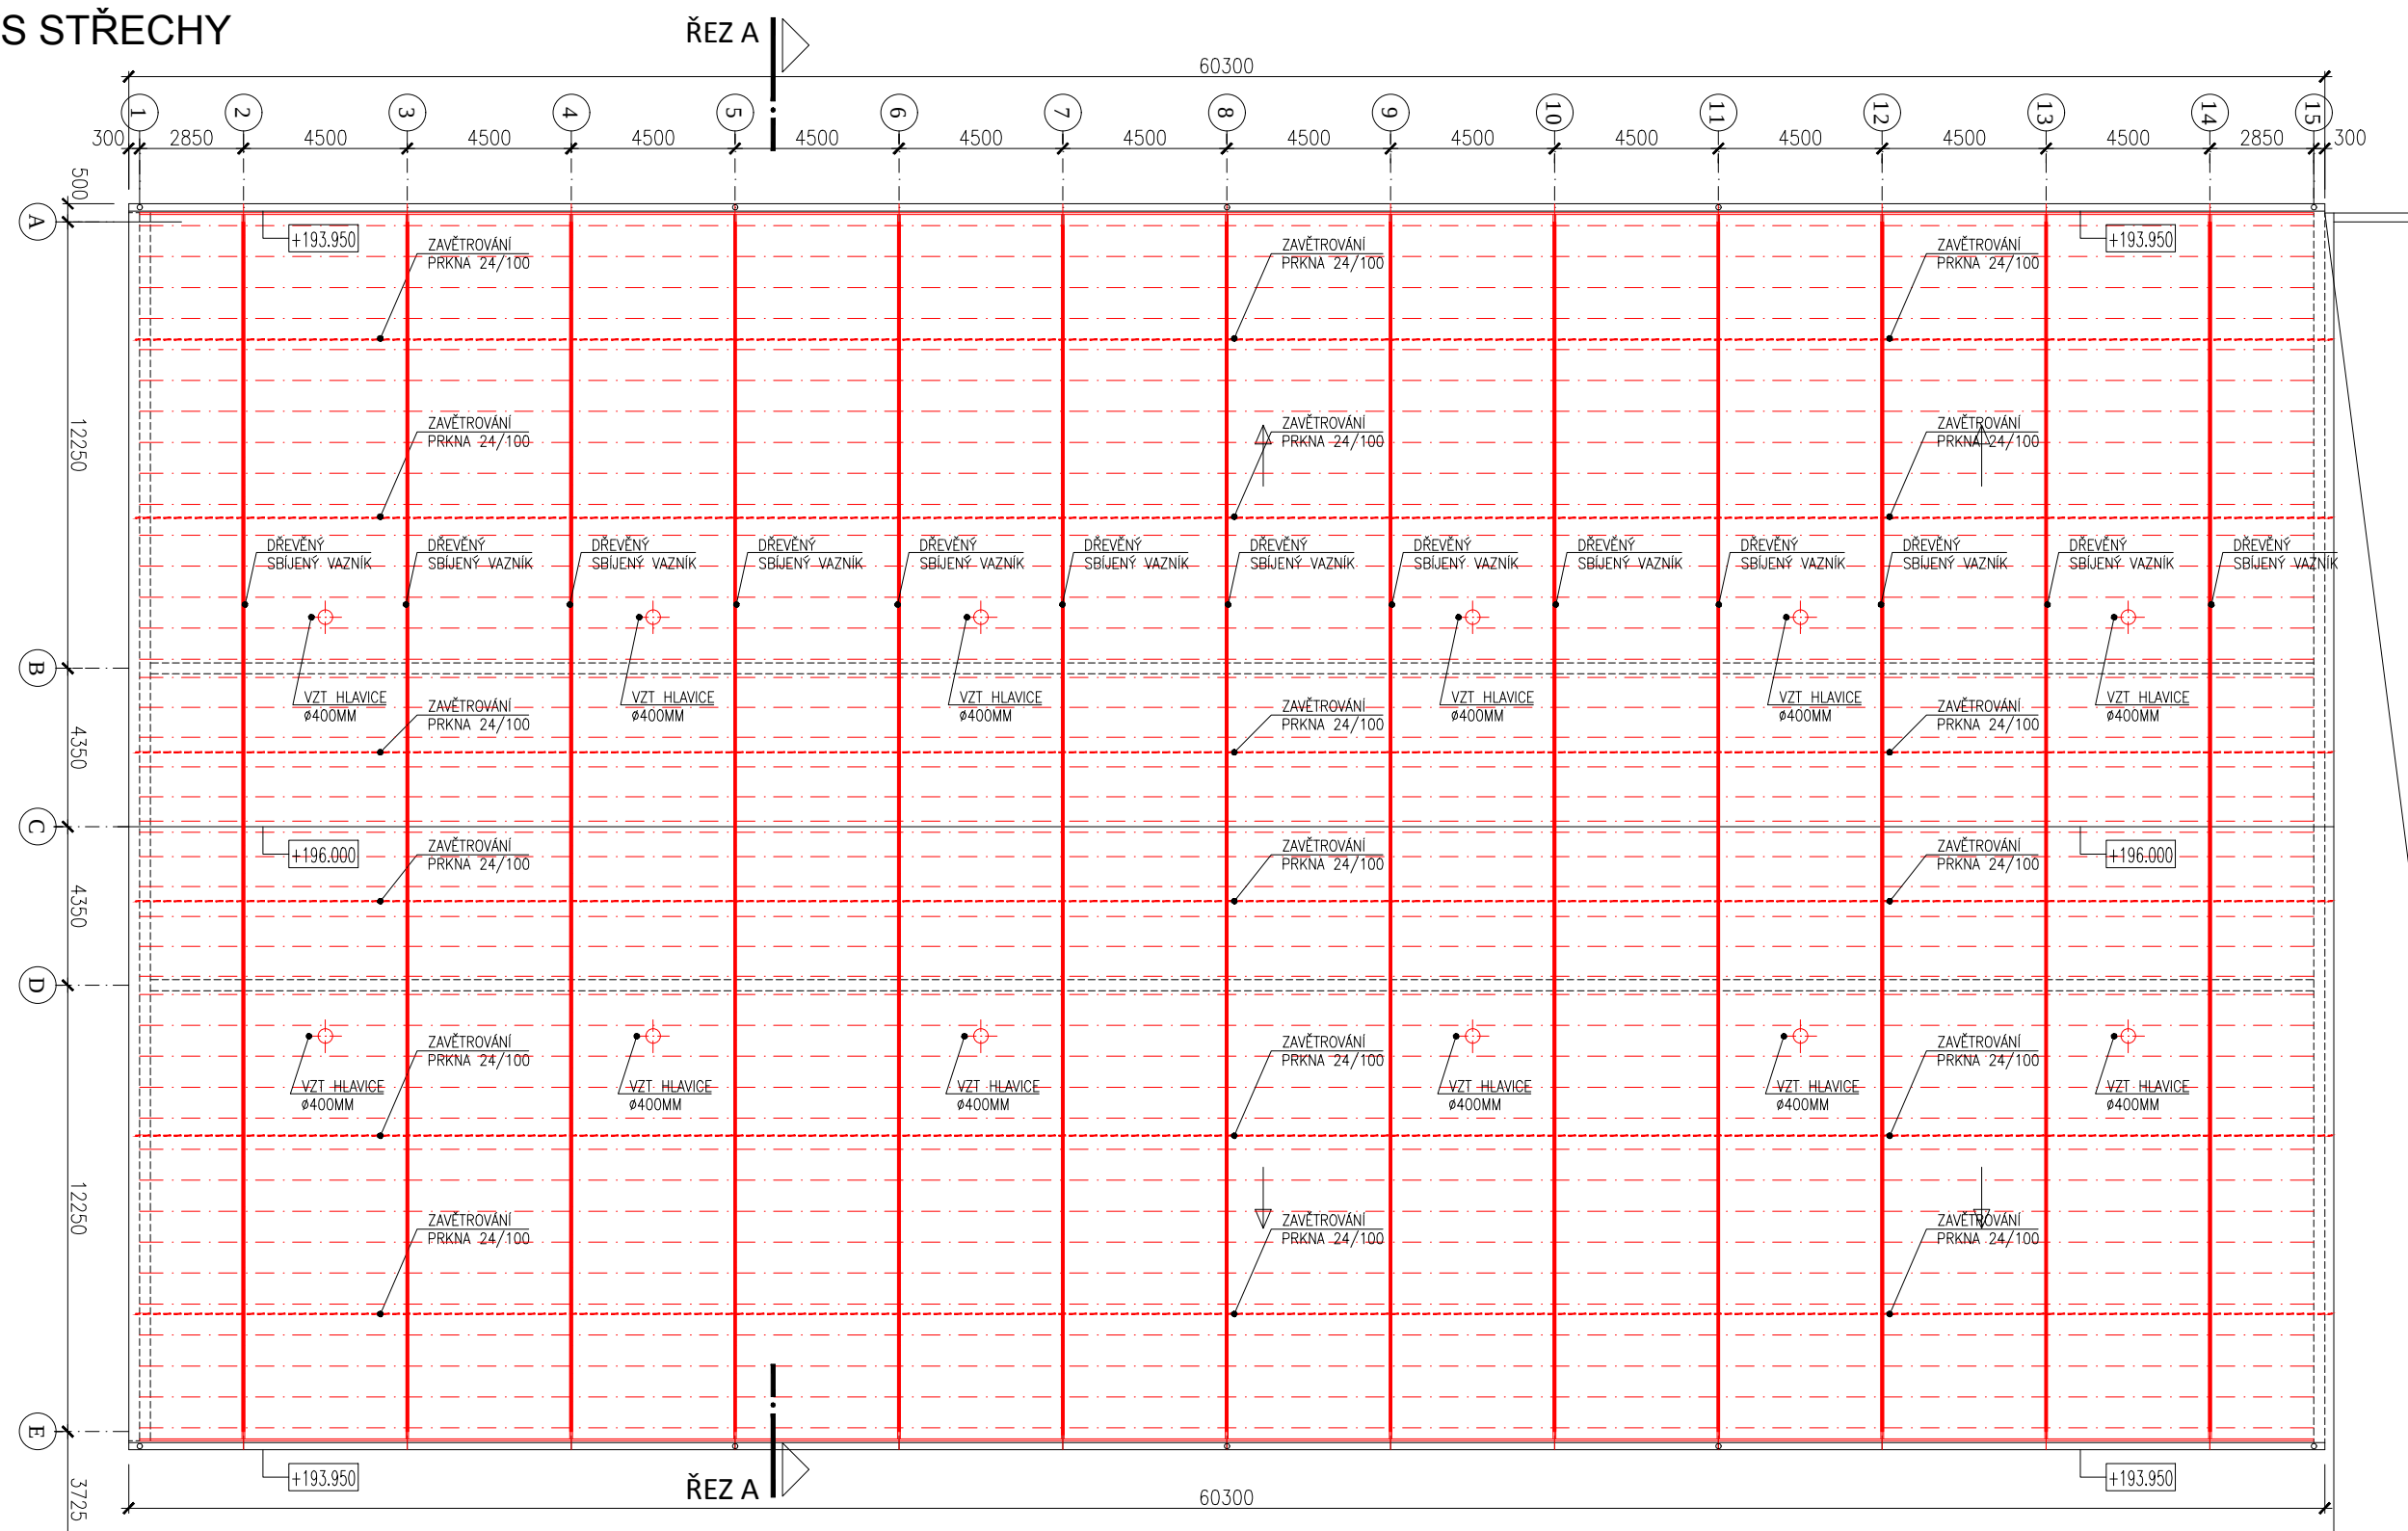

LEGENDA:

BOURANÝ STŘEŠNÍ PLÁŠŤ:

- HLINÍKOVÝ TRAPÉZOVÝ PLECH TL.0,8 mm (KOB 1004)
- VLAŠSKÉ KROKVE 2x40/160 á 850 mm
- DŘEVĚNÝ SBÍJENÝ VAZNÍK á 4,5 m:
 - HORNÍ PÁS 3x25x170
 - SPODNÍ PÁS 3x25x170
 - DIAGONÁL A STOJNY 2x25x170

- SKELNÁ VATA - 180 mm V EXPANDOVANÉM STAVU



BOURANÉ KONSTRUKCE A PRVKY

Vodárna Káraný - Úprava vody Sojovice HALA Č.2
Dokumentace pro provedení stavby



NÁZEV VÝKRESU		MÉRITKO	DATUM	REVIZE
PŮDORYS STŘECHY		1:200	7.8.2015	00
ROZSAH BOURACÍCH PRACÍ NA STÁVAJÍCÍ KONSTRUKCI		AKCE	STUPĚŇ	PROFESE
		KAR	PP	AS
		ČÍSLO VÝKRESU		0100