


PŮDORYS STŘECHY

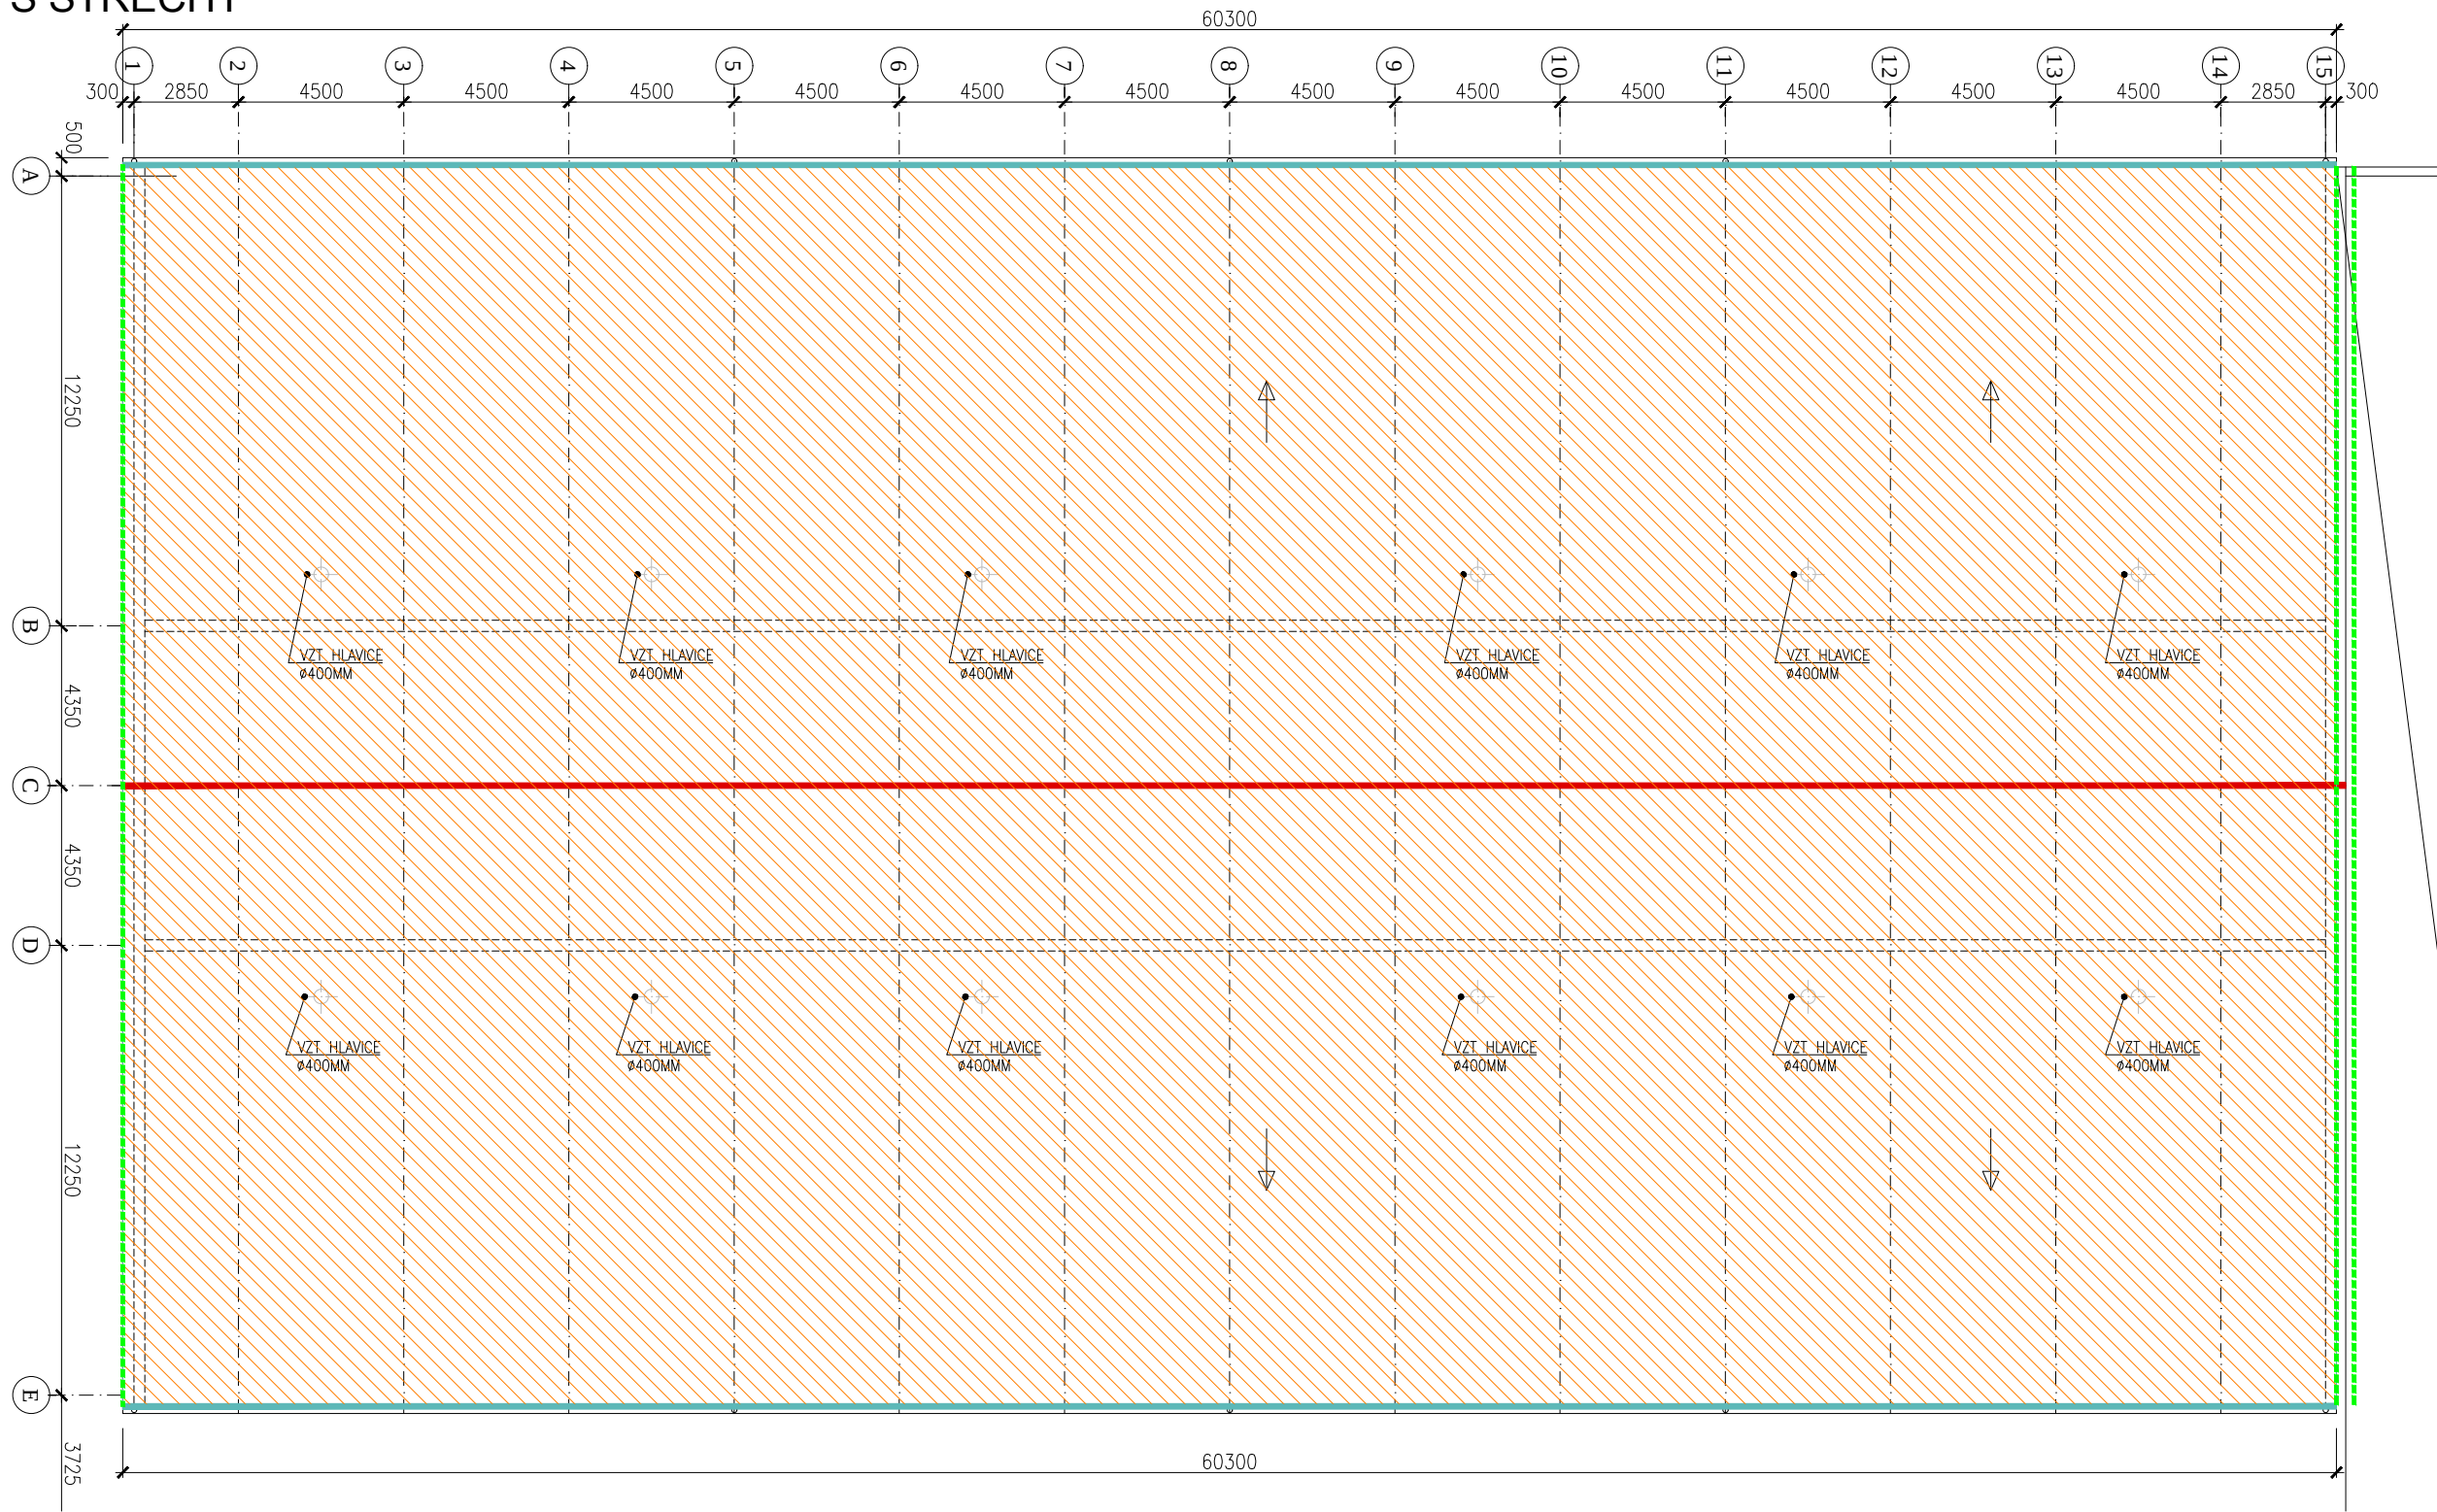

LEGENDA:

BOURANÝ STŘEŠNÍ PLÁŠŤ:

- HLINÍKOVÝ TRAPÉZOVÝ PLECH TL.0,8 mm (KOB 1004)
- VLAŠSKÉ KROKVE 2x40/160 á 800 mm
- DŘEVĚNÝ SBÍJENÝ VAZNÍK á 4,5 m:
 - HORNÍ PÁS 3x25x170
 - SPODNÍ PÁS 3x25x170
 - DIAGONÁL A STOJNY 2x25x170
- SKELNÁ VATA - 180 mm V EXPANDOVANÉM STAVU



ROZSAH BOURANÉHO STŘEŠNÍHO PLÁŠTĚ
PLOCHA KRYTINY BEZ PŘEKRYVU 2042 m2



DEMONTÁŽ LEMOVÁNÍ ŠTÍTU, AL. PLECH 0,6 mm
R.Š. 420 mm



DEMONTÁŽ OPLECHOVÁNÍ HŘEBENE STŘECHY
POZINKOVANÝ PLECH 0,63 mm R.Š. 1700 mm



DEMONTÁŽ OPLECHOVÁNÍ OKAPU, ŘÍMSY A ŽLABU
POZINKOVANÝ PLECH 0,63 mm
CELKOVÁ R.Š. 1300 mm



NÁZEV VÝKRESU
PŮDORYS STŘECHY
SCHÉMA DEMONTÁŽE STŘEŠNÍHO PLÁŠTĚ A KLEMPÍŘSKÝCH PRVKŮ

MÉRITKO	DATUM		REVIZE
1:200	07.08.2015		00
AKCE	STUPEŇ	PROFESE	ČÍSLO VÝKRESU
KAR	PP	AS	0101

Vodárna Káraný - Úpravná vody Sojovice HALA Č.2
Dokumentace pro provedení stavby