


ŘEZ A-A:

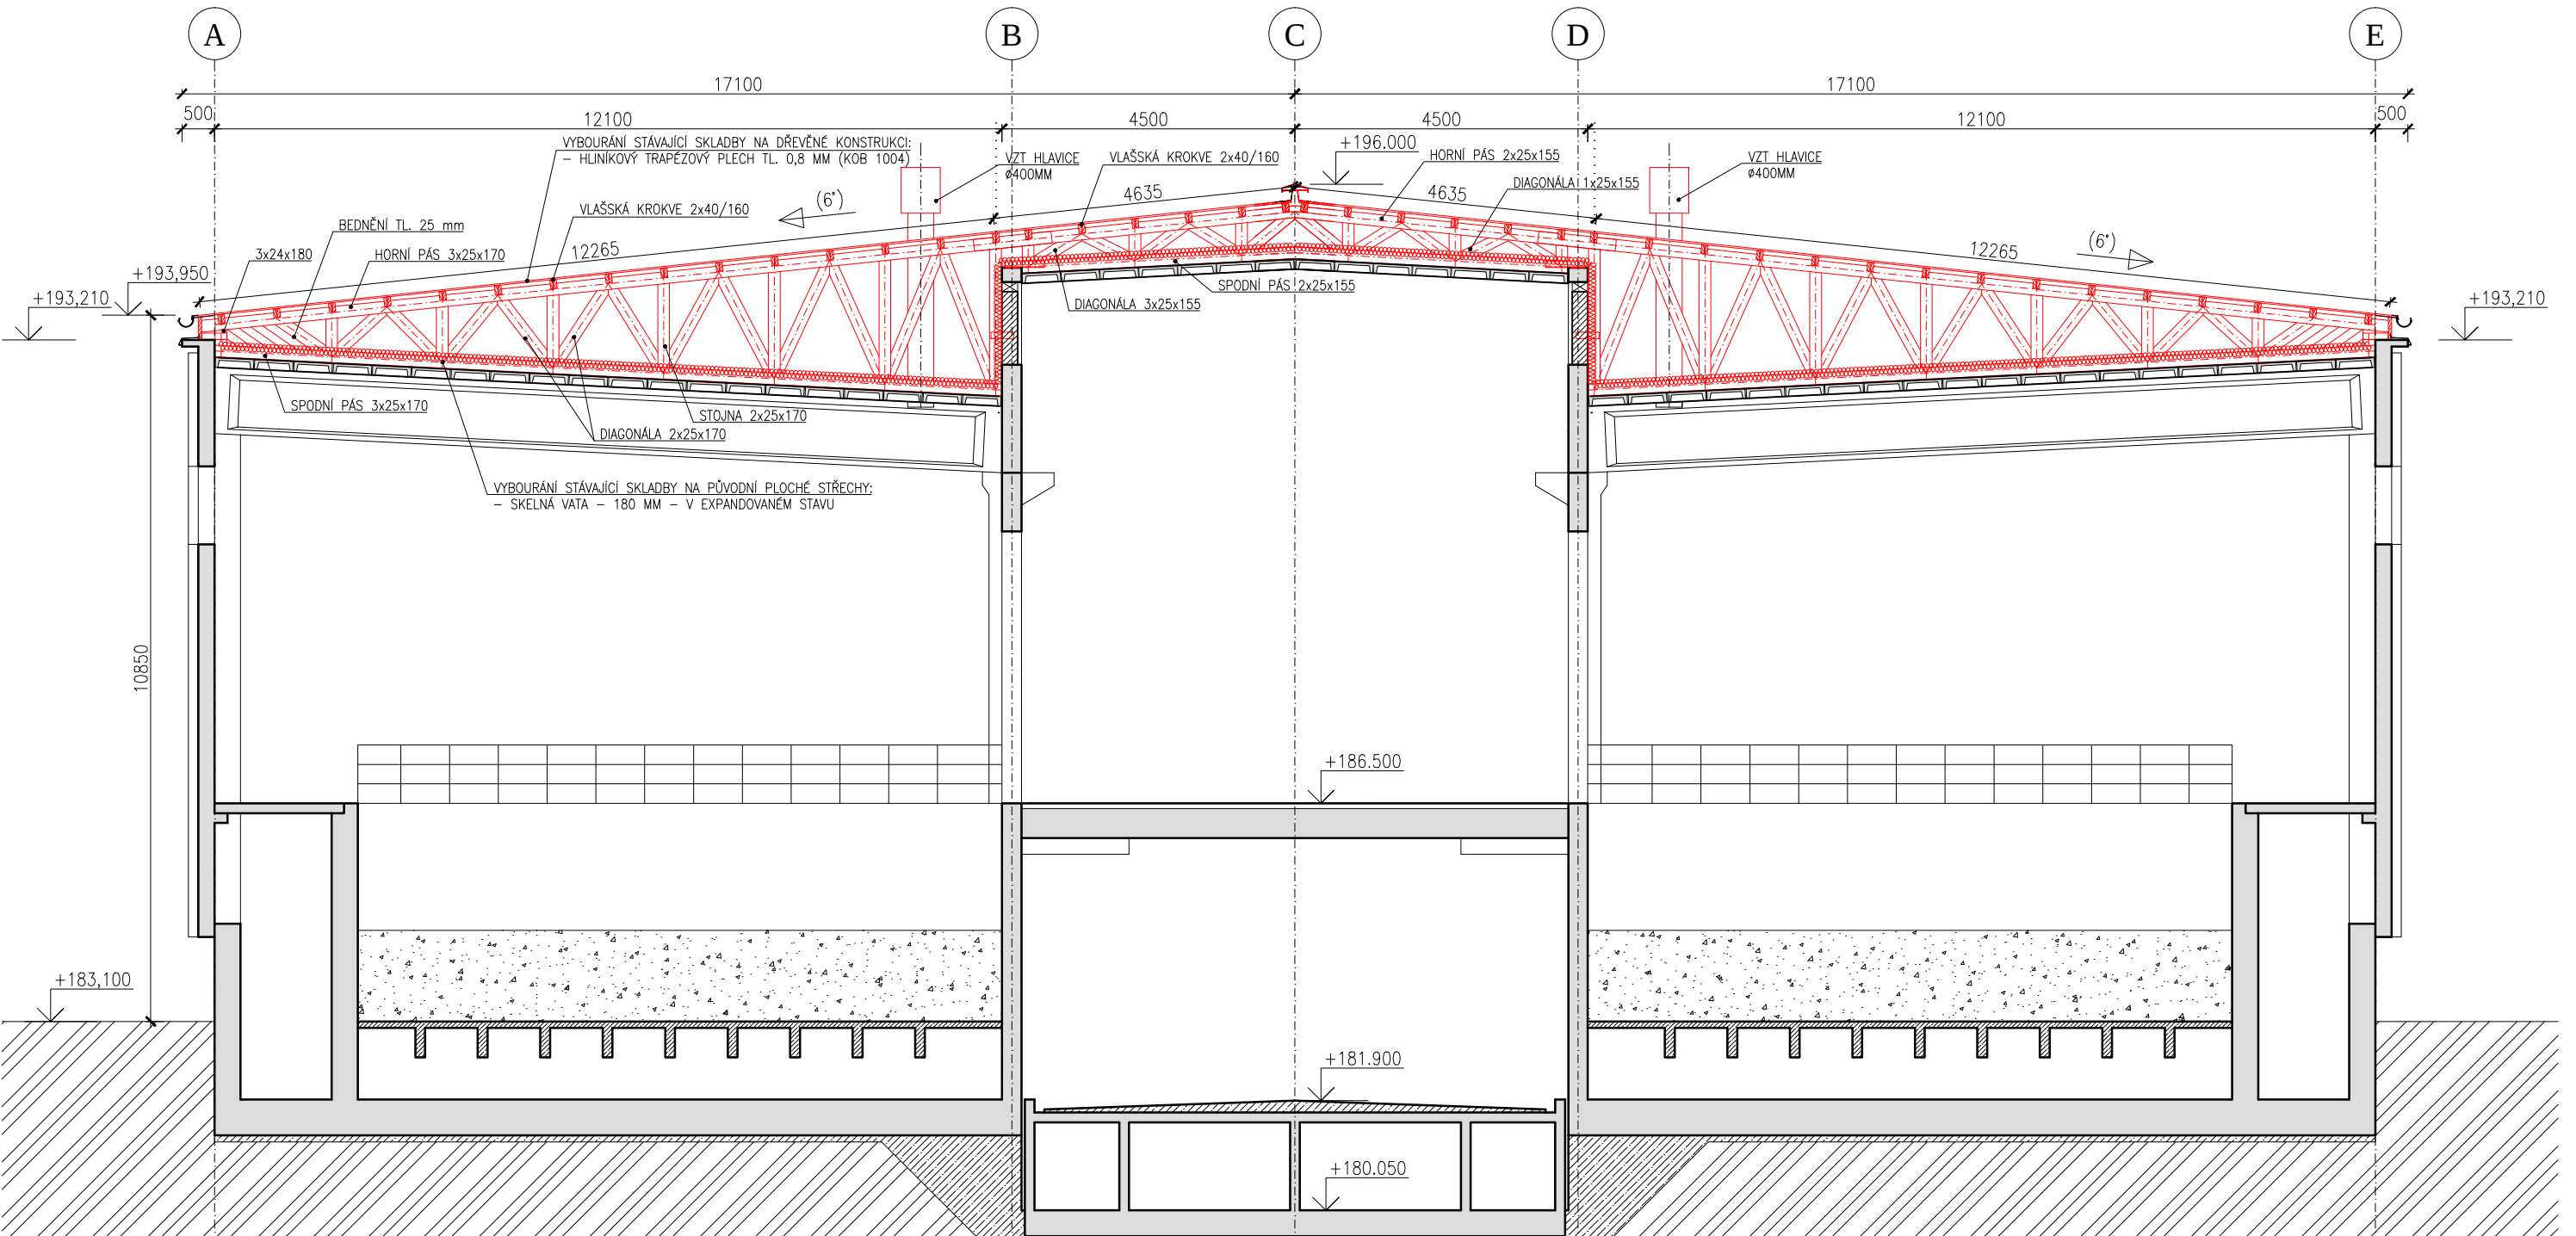

LEGENDA:

BOURANÝ STŘEŠNÍ PLÁŠŤ:

- HLINÍKOVÝ TRAPÉZOVÝ PLECH TL.0,8 mm (KOB 1004)
- VLAŠSKÉ KROKVE 2x40/160 á 800 mm
- DŘEVĚNÝ SBÍJENÝ VAZNÍK á 4,5 m:
 - HORNÍ PÁS 3x25x170
 - SPODNÍ PÁS 3x25x170
 - DIAGONÁL A STOJNY 2x25x170

- SKELNÁ VATA - 180 mm V EXPANDOVANÉM STAVU

BOURANÉ KONSTRUKCE A PRVKY

Vodárna Káraný - Úpravna vody Sojovice HALA Č.2
Dokumentace pro provedení stavby



NÁZEV VÝKRESU
PŘÍČNÝ ŘEZ A-A
ROZSAH BOURACÍCH PRACÍ NA STÁVAJÍCÍ KONSTRUKCI

MĚŘÍTKO 1:100	DATUM 07.08.2015		REVIZE 00
AKCE KAR	STUPEŇ PP	PROFESÉ AS	ČÍSLO VÝKRESU 221