


ŘEZ A-A:

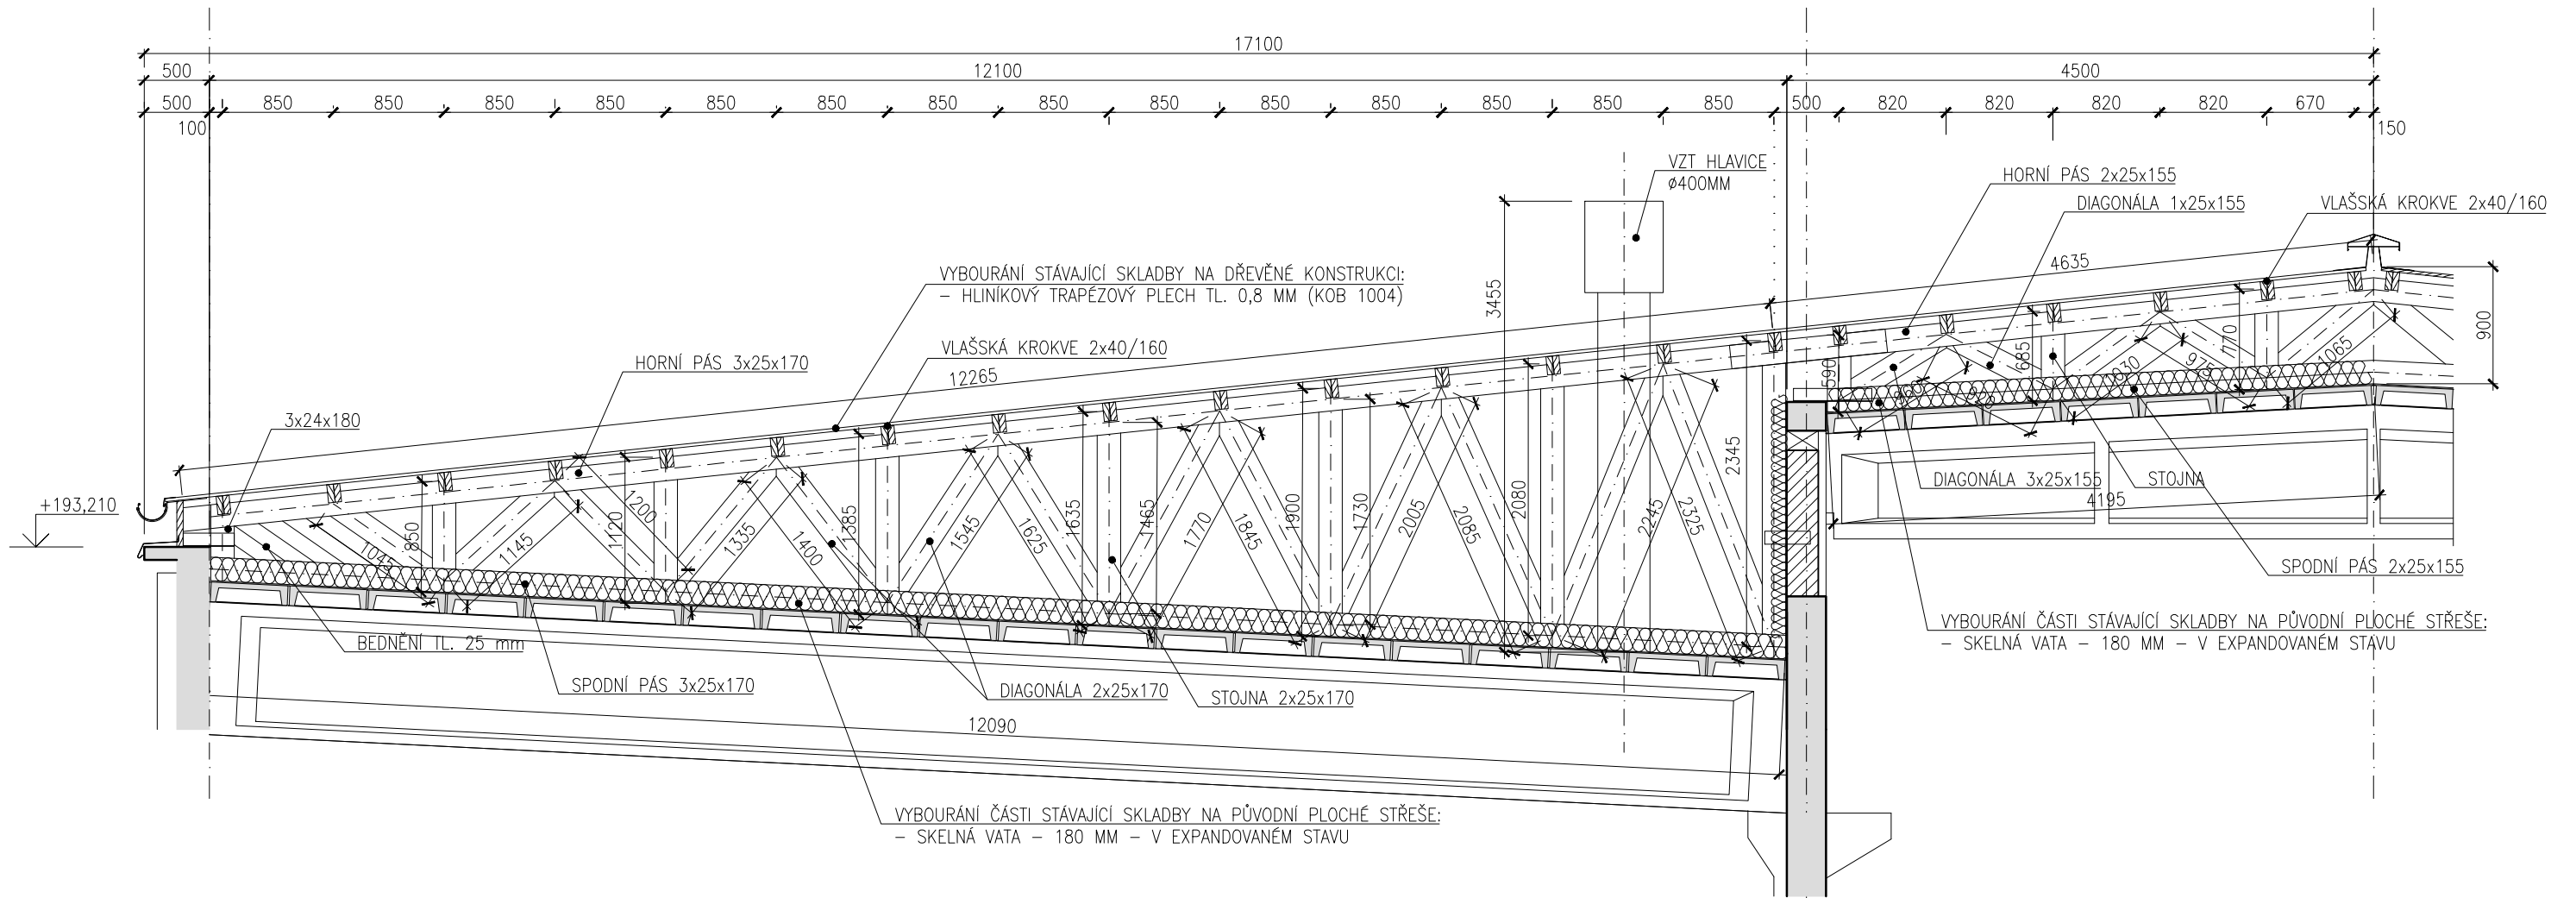

LEGENDA:

BOURANÝ STŘEŠNÍ PLÁŠŤ:

- HLINÍKOVÝ TRAPÉZOVÝ PLECH TL.0,8 mm (KOB 1004)
- VLAŠSKÉ KROKVE 2x40/160 á 850 mm
- DŘEVĚNÝ SBÍJENÝ VAZNÍK á 4,5 m:
HORNÍ PÁS 3x25x170
SPODNÍ PÁS 3x25x170
DIAGONÁL A STOJNY 2x25x170
- SKELNÁ VATA - 180 mm V EXPANDOVANÉM STAVU

Vodárna Káraný - Úpravná vody Sojovice HALA Č.2
Dokumentace pro provedení stavby



NÁZEV VÝKRESU PŘÍČNÝ ŘEZ A-A SPECIFIKACE ČÁSTI BOURANÉ KONSTRUKCE	MĚŘÍTKO 1:50	DATUM 07.08.2015		REVIZE 00
	AKCE KAR	STUPEŇ PP	PROFESE AS	ČÍSLO VÝKRESU 0222