


ŘEZ A-A:

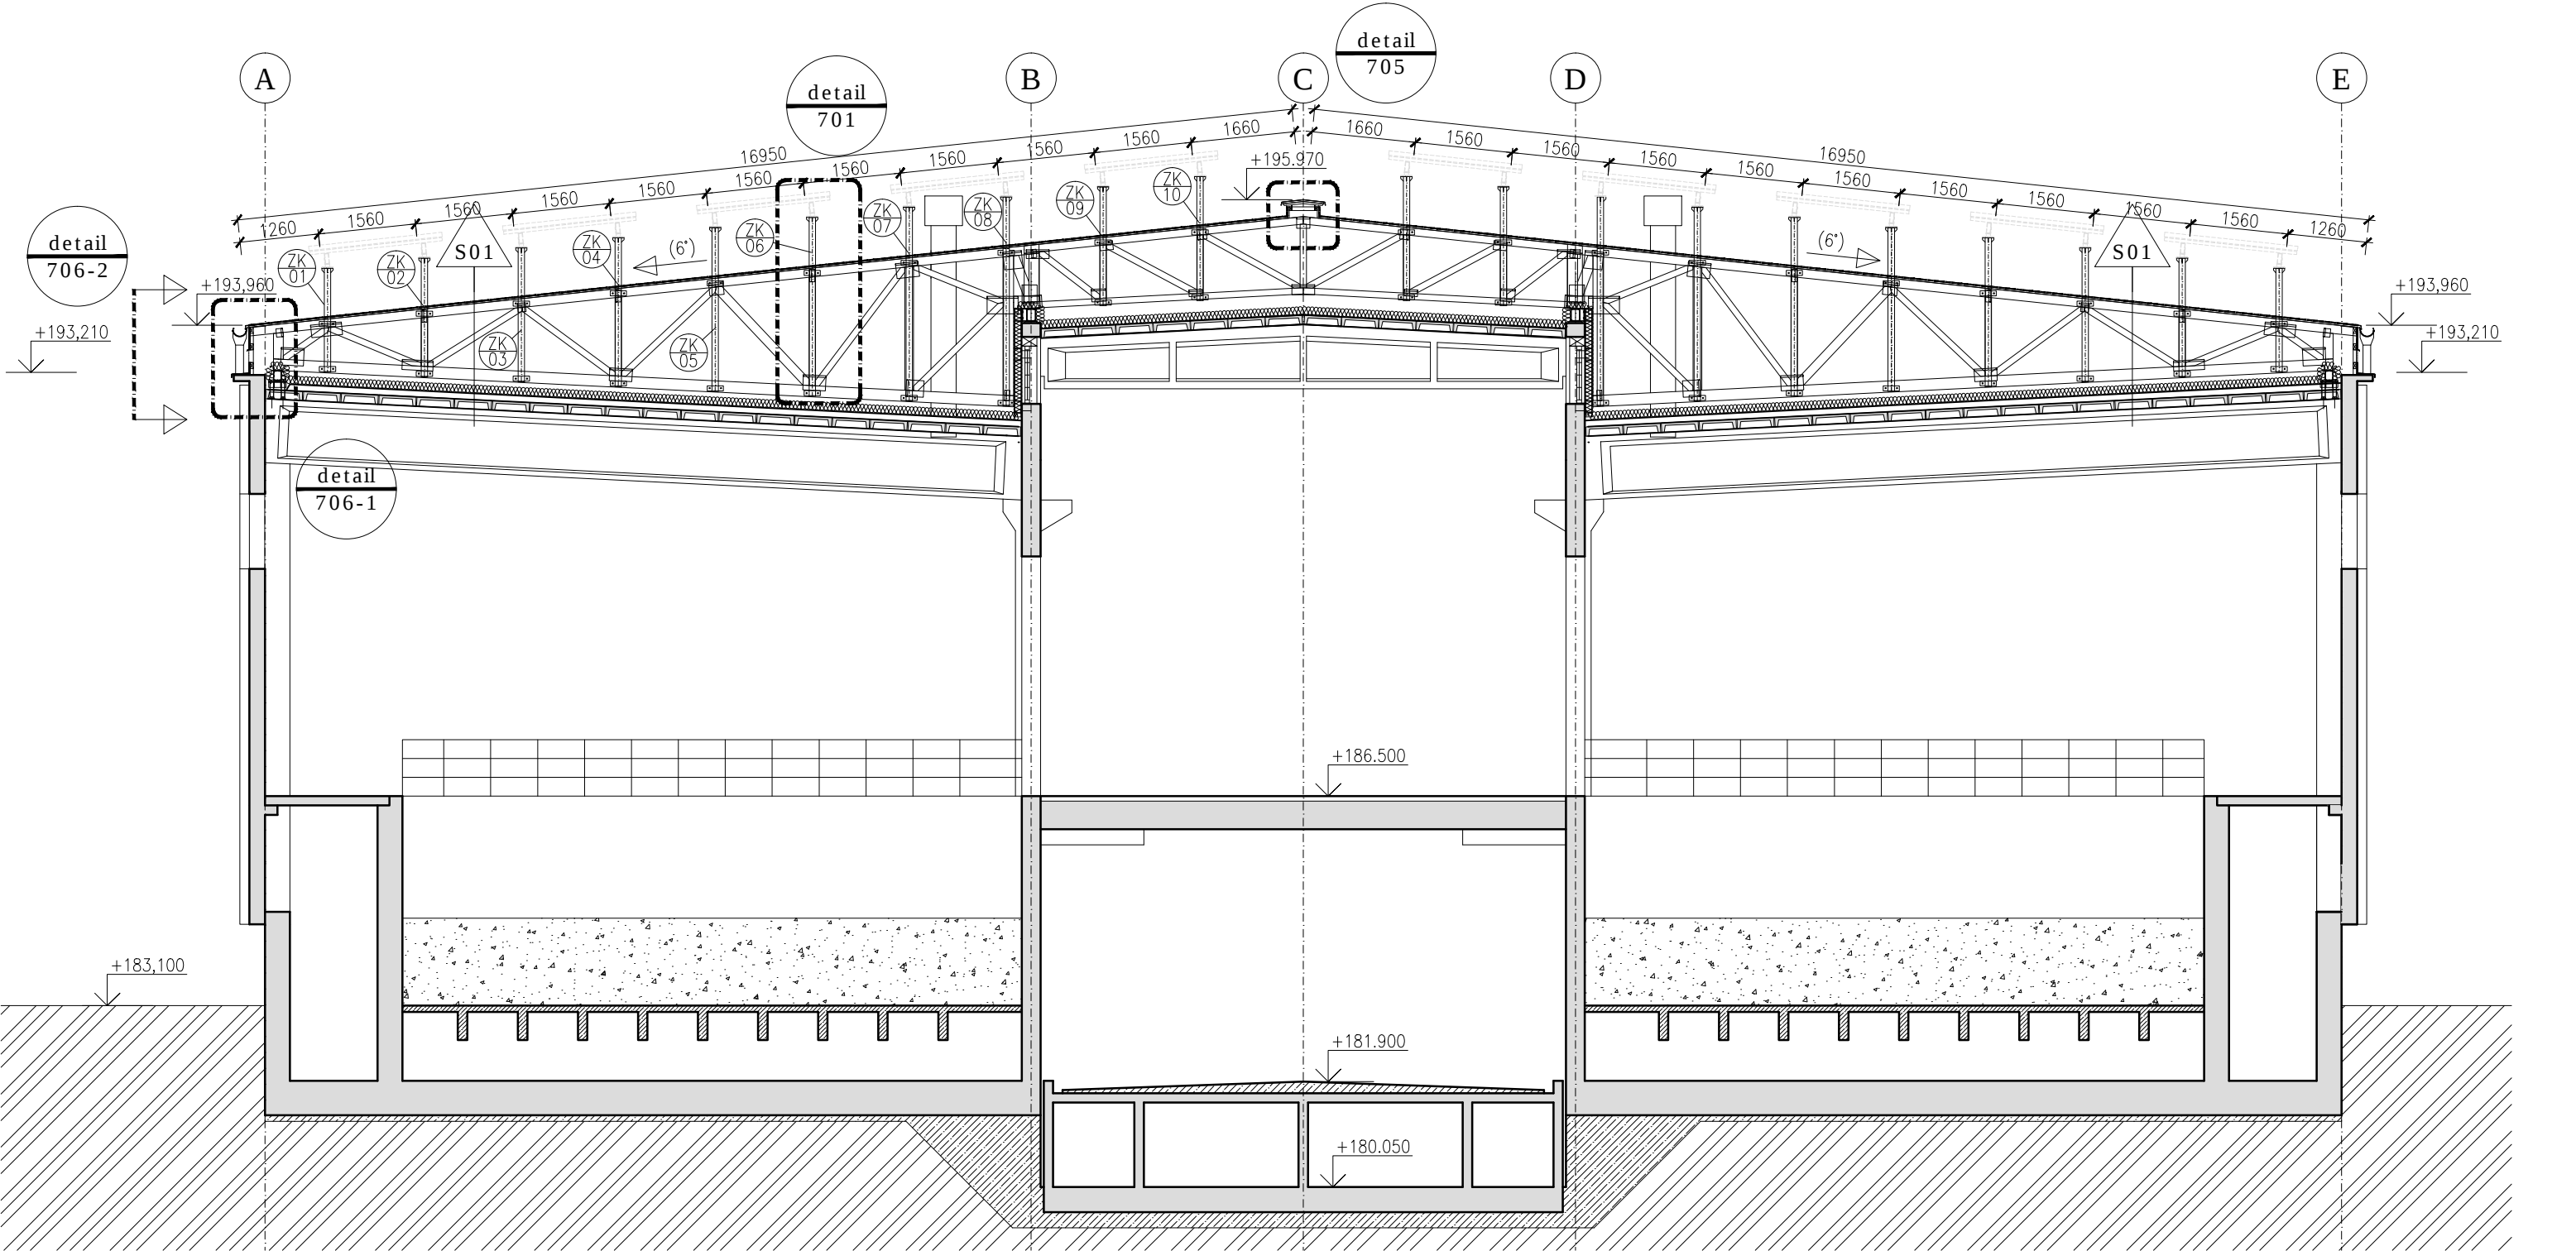

LEGENDA:

- S 01 - NOVÝ STŘEŠNÍ PLÁŠŤ
- SBS MODIFIKOVANÝ ŽIVIČNÉ PÁSY PARAEAST ANTIFIRE G S50 - BÍLÝ- 5 mm
 - PENETRACE (ALP)
 - BEDNĚNÍ OSB3 - 25 mm
 - DŘEVĚNÝ SBÍJENÝ VAZNÍK
 - MEZISTŘEŠNÍ VĚTRANÝ PROSTOR
 - TEPELNÁ IZOLACE Z MINERÁLNÍ VLNY tl. 120 mm
- STÁVAJÍCÍ SOUVRSTVÍ PŮVODNÍ PLOCHÉ STŘECHY
- ŽB KONSTRUKCE STŘECHY

POZICE PRVKŮ BUDOUCÍ FVE

Vodárna Káraný - Úpravna vody Sojovice HALA Č.2
Dokumentace pro provedení stavby



NÁZEV VÝKRESU		MÉRITKO	DATUM	REVIZE
NOVÝ STAV		1:100	07.08.2015	00
AKCE	STUPĚN	PROFESE	ČÍSLO VÝKRESU	
KAR	PP	AS	221	