

VODÁRNÝ KÁRANÝ - SOJOVICE

REKONSTRUKCE STŘECHY ÚPRAVNÝ VODY - HALA Č.2
NA POZEMKU Č.PAR. 2878, K.Ú.: KÁRANÝ
DOKUMENTACE PRO PROVEDENÍ STAVBY

PARÉ Č.

GENERÁLNÍ PROJEKTANT

INVESTOR




ATREA spol. s r.o.
architektonický a inženýrský atelier

Vlastislavova 11, 140 00 Praha 4
tel. +420 261 219 565
fax +420 261 222 613
e-mail atrea@atelier-atrea.cz

Vodárna Káraný, a.s.

Žatecká 110/2
110 00 Praha 1 - Staré Město
IČ: 29148995

ZPRACOVATEL ČÁSTI DOKUMENTACE		ČÁST DOKUMENTACE		ZKR. PROFESE	
 ATREA spol. s r.o. architektonický a inženýrský atelier Vlastislavova 11, 140 00 Praha 4 tel. +420 261 219 565 fax +420 261 222 613 e-mail atrea@atelier-atrea.cz		ARCHITEKTONICKO STAVEBNÍ		AS	
ZODP. PROJEKTANT STAVBY		Č. ZAKÁZKY	FORMÁT	REVIZE	
Ing. Ivan Hačkajlo		02690001	19 x A4		
KOORDINACE		DATUM	MĚŘÍTKO	00	
Ing. Štěpán Svačina		07.08.2015			
ZODP. PROJEKTANT		OBJEKT	STUPEŇ	PROFESE	ČÍSLO VÝKRESU
Ing. Štěpán Svačina					
VYPRACOVAL		KAR	PP	AS	700
Ing. Štěpán Svačina					
OBSAH					STAVEBNÍ OBJEKT
KNIHA DETAILŮ					HALA Č.2

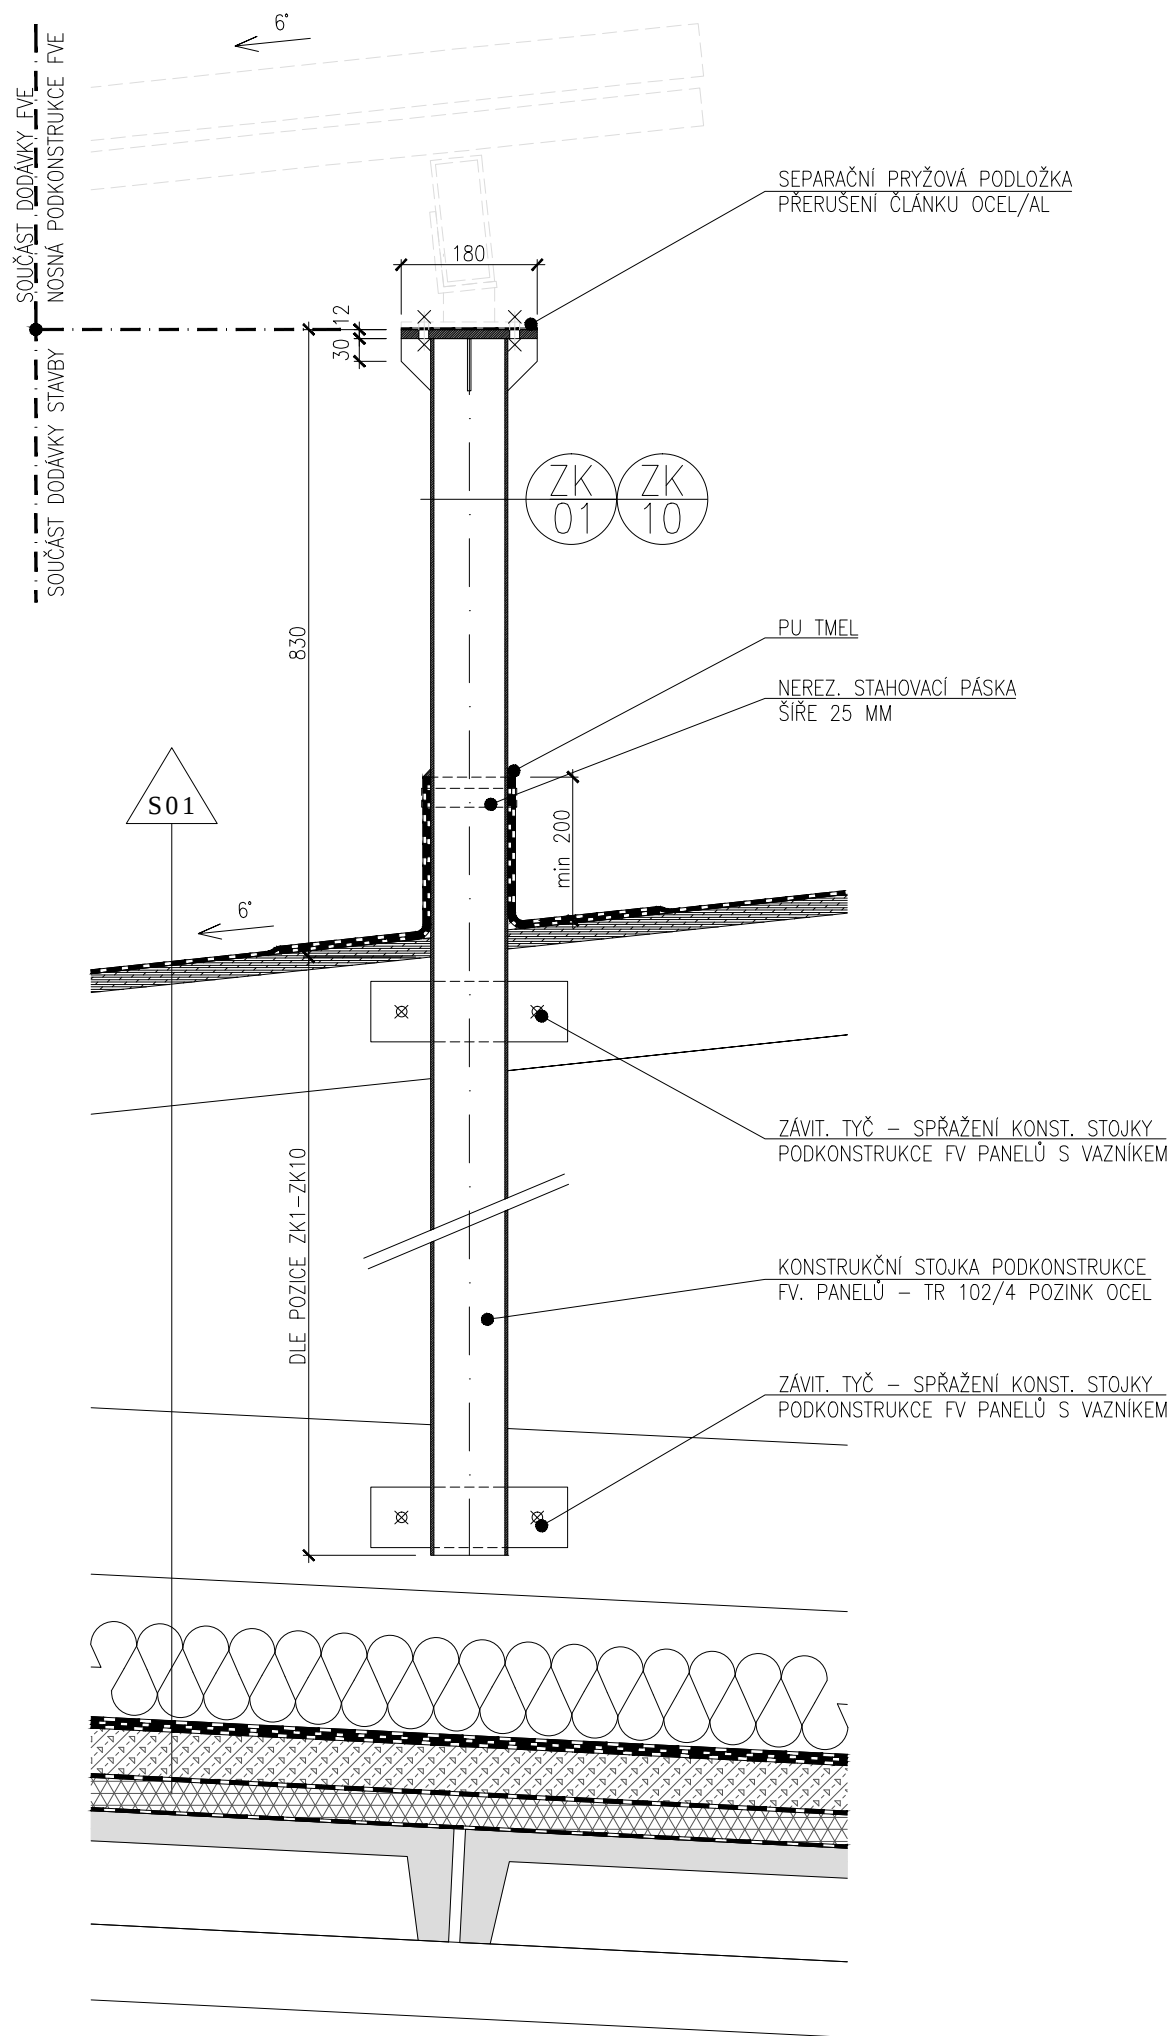

LEGENDA:

S 01 - NOVÝ STŘEŠNÍ PLÁŠŤ

- SBS MODIFIKOVANÝ ŽIVIČNÉ PÁSY PARAEAST ANTIFIRE G S50 - BÍLÝ- 5 mm
- PENETRACE (ALP)
- BEDNĚNÍ OSB3 - 25 mm
- DŘEVĚNÝ SBÍJENÝ VAZNÍK
- MEZISTŘEŠNÍ VĚTRANÝ PROSTOR
- TEPELNÁ IZOLACE Z MINERÁLNÍ VLNY tl. 120 mm


- STÁVAJÍCÍ SOUVRSTVÍ PŮVODNÍ PLOCHÉ STŘECHY
- ŽB KONSTRUKCE STŘECHY



NÁZEV VÝKRESU	MĚŘÍTKO	DATUM	REVIZE
DETAIL 701	1:10	07.08.2015	00
OSAZENÍ KOTEVNÍ KONSTRUKCE FVE	AKCE	STUPĚN	PROFESE
	KAR	PP	AS
		ČÍSLO VÝKRESU	
		701	

Vodárna Káraný - Úpravna vody Sojovice HALA Č.2
Dokumentace pro provedení stavby

702 - DETAIL REVIZNÍHO POKLOPU

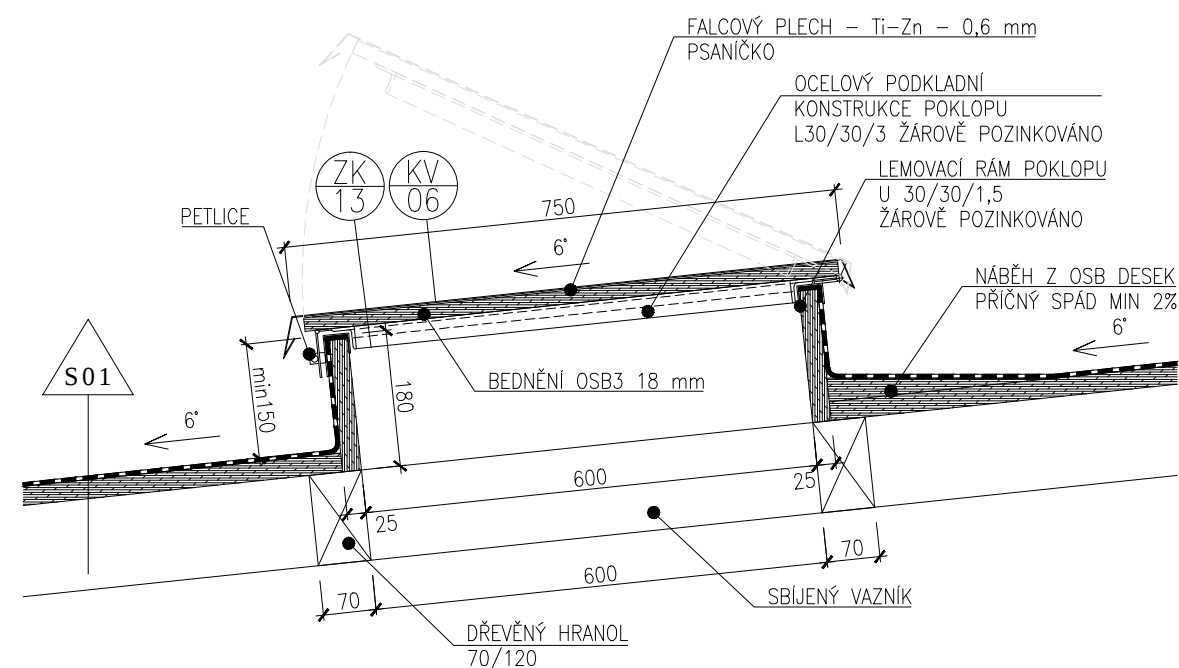


LEGENDA:

S 01 - NOVÝ STŘEŠNÍ PLÁŠŤ

- SBS MODIFIKOVANÝ ŽIVIČNÉ PÁSY PARAEAST ANTIFIRE G S50 - BÍLÝ- 5 mm
 - PENETRACE (ALP)
 - BEDNĚNÍ OSB3 - 25 mm
 - DŘEVĚNÝ SBÍJENÝ VAZNÍK
 - MEZISTŘEŠNÍ VĚTRANÝ PROSTOR
 - TEPELNÁ IZOLACE Z MINERÁLNÍ VLNY tl. 120 mm
-
- STÁVAJÍCÍ SOUVRSTVÍ PŮVODNÍ PLOCHÉ STŘECHY
 - ŽB KONSTRUKCE STŘECHY


703 - DETAIL PROSTUPU VZT POTRUBÍ

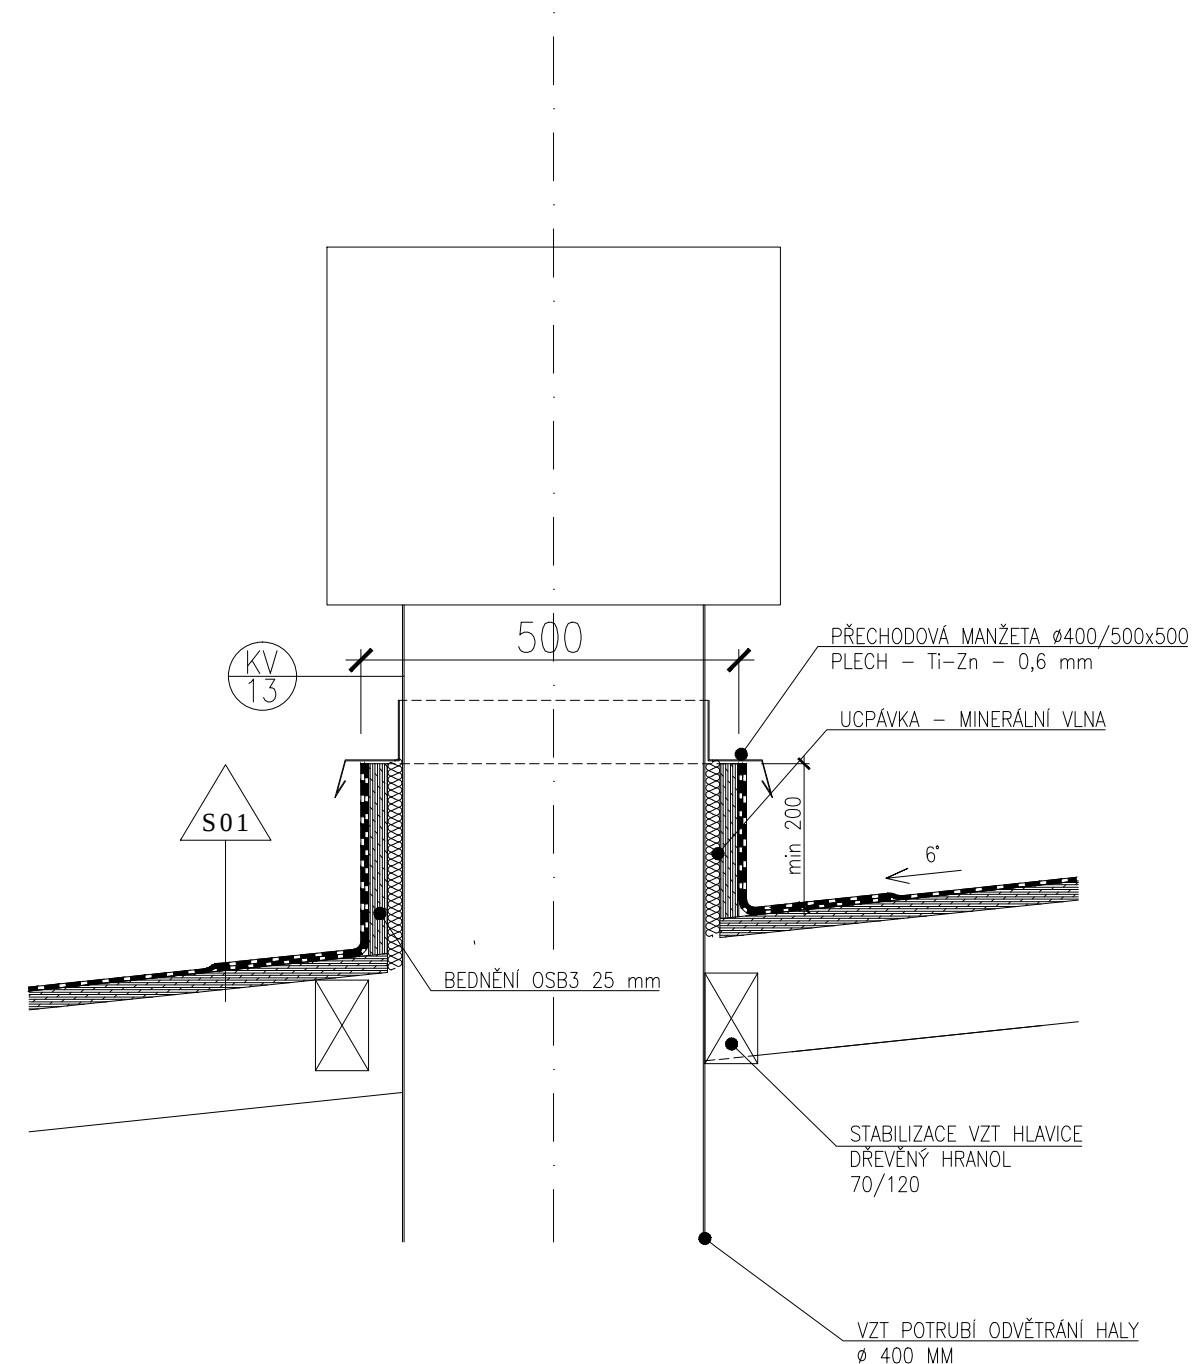

Vodárna Káraný - Úpravna vody Sojovice HALA Č.2
Dokumentace pro provedení stavby




NÁZEV VÝKRESU	MĚŘITKO	DATUM	REVIZE
DETAIL 702 a 703	1:10	07.08.2015	00
PROSTUPY STŘEŠNÍM PLÁŠTĚM	AKCE	STUPĚŇ	PROFESE
	KAR	PP	AS
			ČÍSLO VÝKRESU
			702

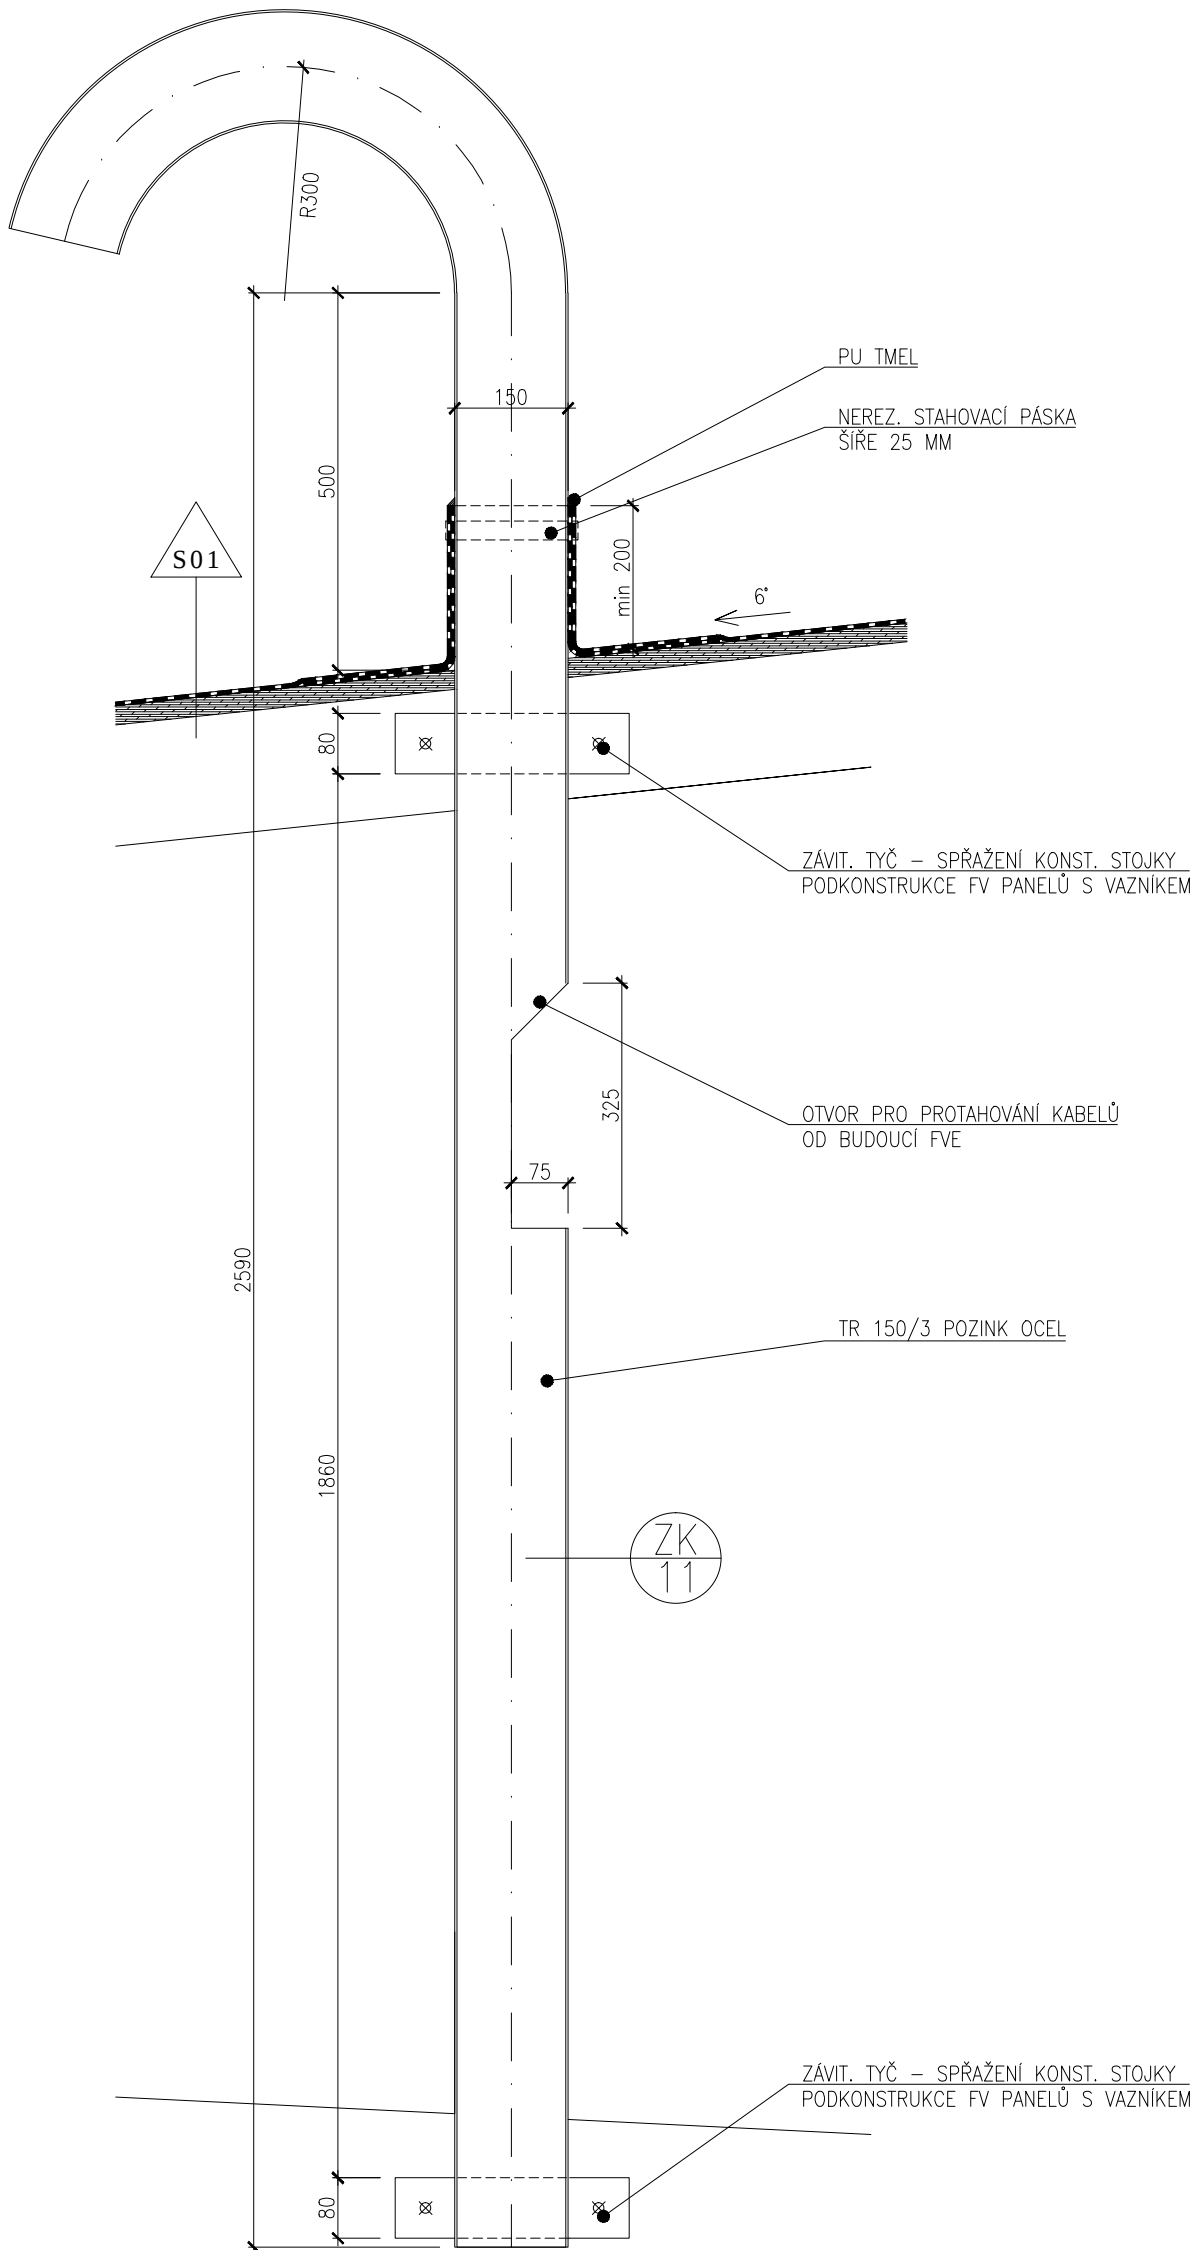

POZNÁMKA:


OCELOVÁ TRUBKA Ø150 mm, PŘIPRAVENÝ PROSTUP
PRO DODATEČNOU INSTALACI KABELŮ
STUPEŇ KOROZIVNÍ AGRESIVITY C3
VÝKRES NENAHAZUJE DÍLENSKOU DOKUMENTACI
PŘED VÝROBOU ZAMĚŘIT KONSTRUKCE NA STAVBĚ
VÝROBEK MUSÍ SPLŇOVAT POŽADAVKY
VŠECH TÝKAJÍCÍCH SE PŘEDPISŮ A NOREM

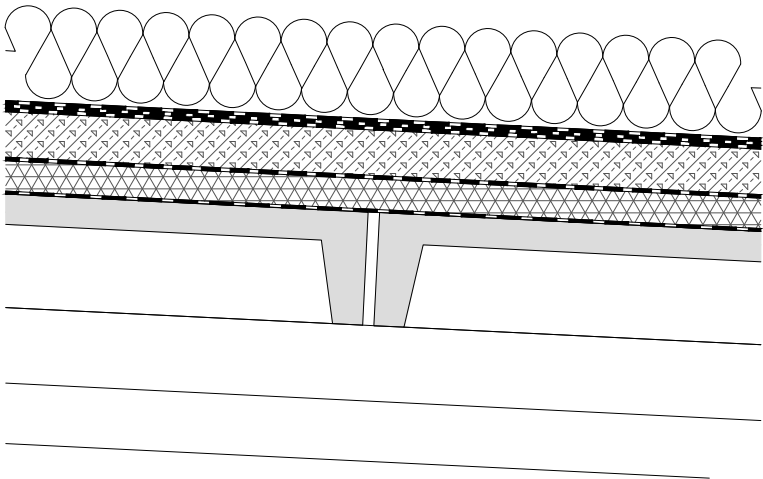

Vodárna Káraný - Úpravna vody Sojovice HALA Č.2
Dokumentace pro provedení stavby



NÁZEV VÝKRESU DETAIL 704 PROSTUP PRO INSTALACI KABELŮ FVE	MĚŘÍTKO 1:10	DATUM 07.08.2015	REVIZE 00	
	AKCE KAR	STUPEŇ PP	PROFESE AS	ČÍSLO VÝKRESU 703

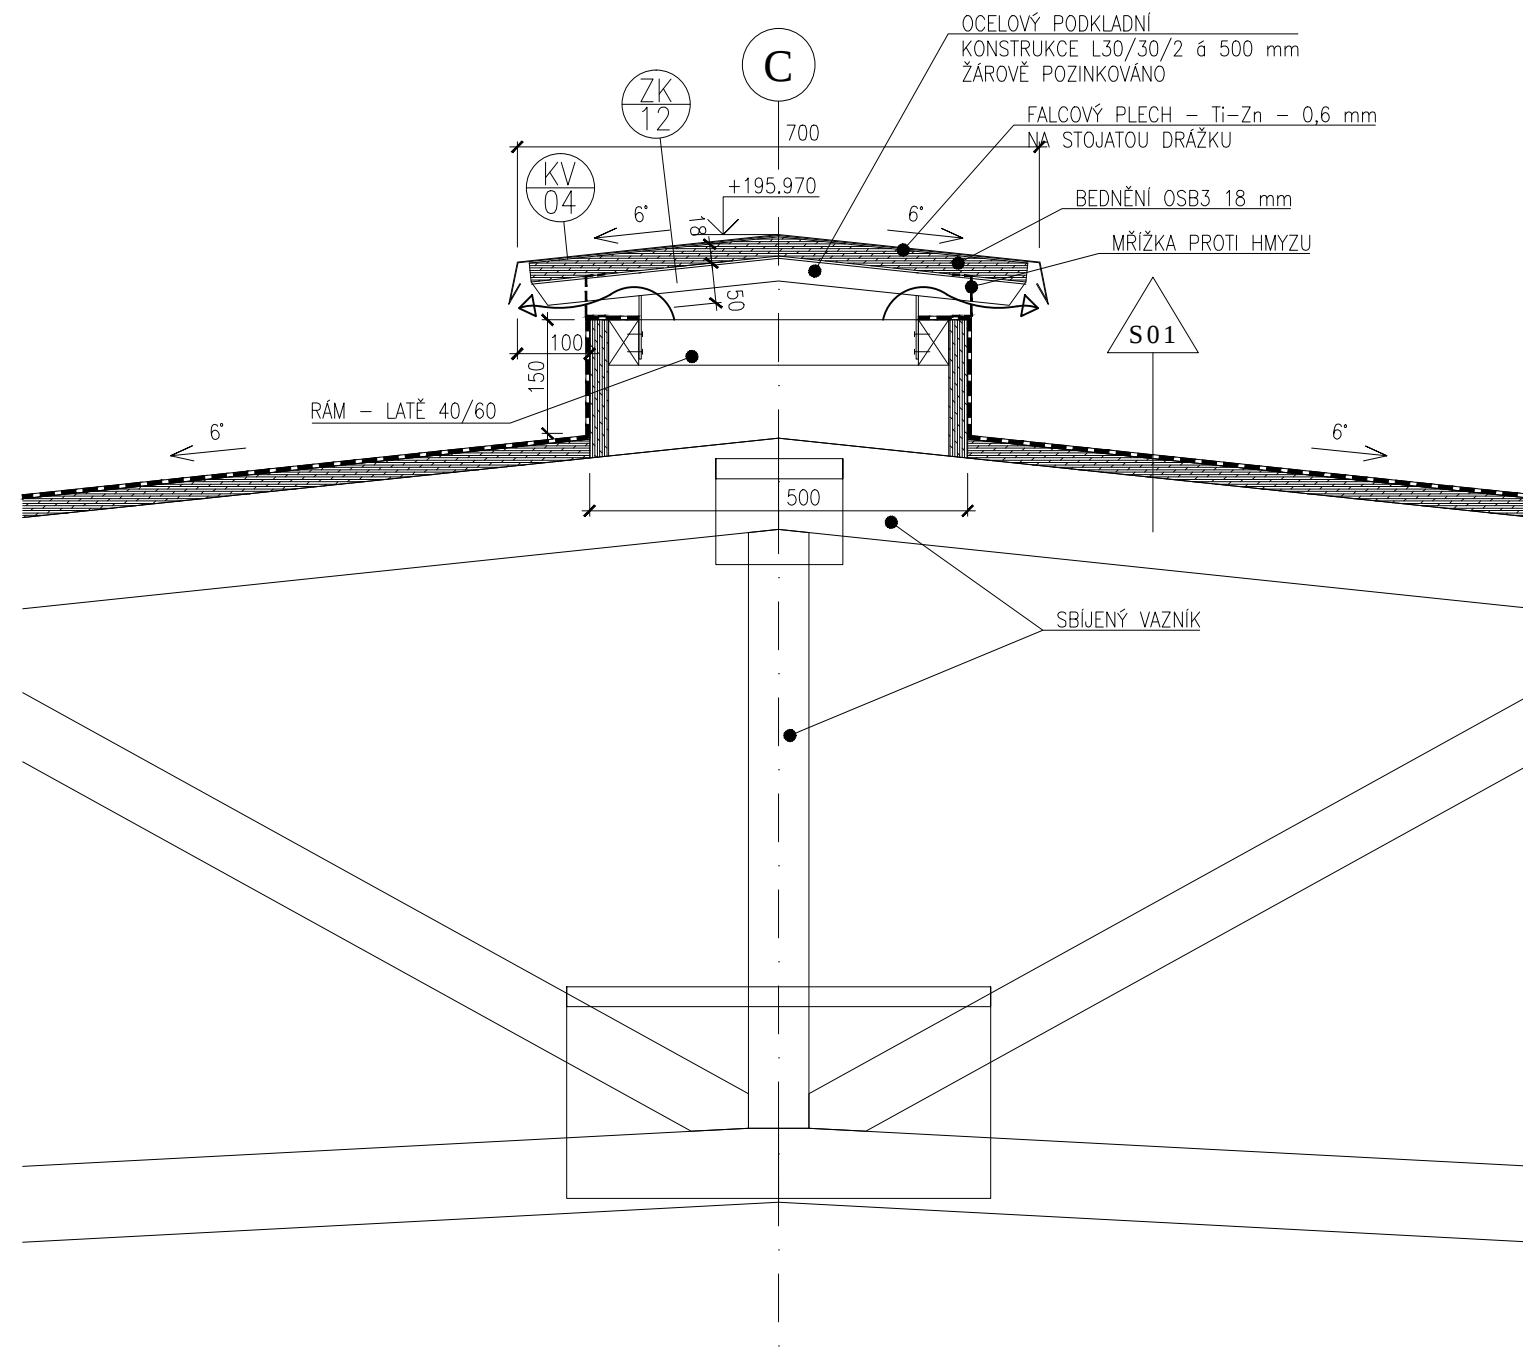

LEGENDA:

S 01 - NOVÝ STŘEŠNÍ PLÁŠŤ


- SBS MODIFIKOVANÝ ŽIVIČNÉ PÁSY PARAEAST ANTIFIRE G S50 - BÍLÝ- 5 mm
- PENETRACE (ALP)
- BEDNĚNÍ OSB3 - 25 mm
- DŘEVĚNÝ SBÍJENÝ VAZNÍK
- MEZISTŘEŠNÍ VĚTRANÝ PROSTOR
- TEPELNÁ IZOLACE Z MINERÁLNÍ VLNY tl. 120 mm

- STÁVAJÍCÍ SOUVRSTVÍ PŮVODNÍ PLOCHÉ STŘECHY
- ŽB KONSTRUKCE STŘECHY

Vodárna Káraný - Úpravna vody Sojovice HALA Č.2
Dokumentace pro provedení stavby



NÁZEV VÝKRESU	MĚŘÍTKO	DATUM	REVIZE
DETAIL 705	1:10	07.08.2015	00
DETAIL STŘEŠNÍHO HŘEBENE S PROVĚTRÁNÍM STŘECHY	AKCE	STUPĚN	PROFESE
	KAR	PP	AS
		ČÍSLO VÝKRESU	
		704	

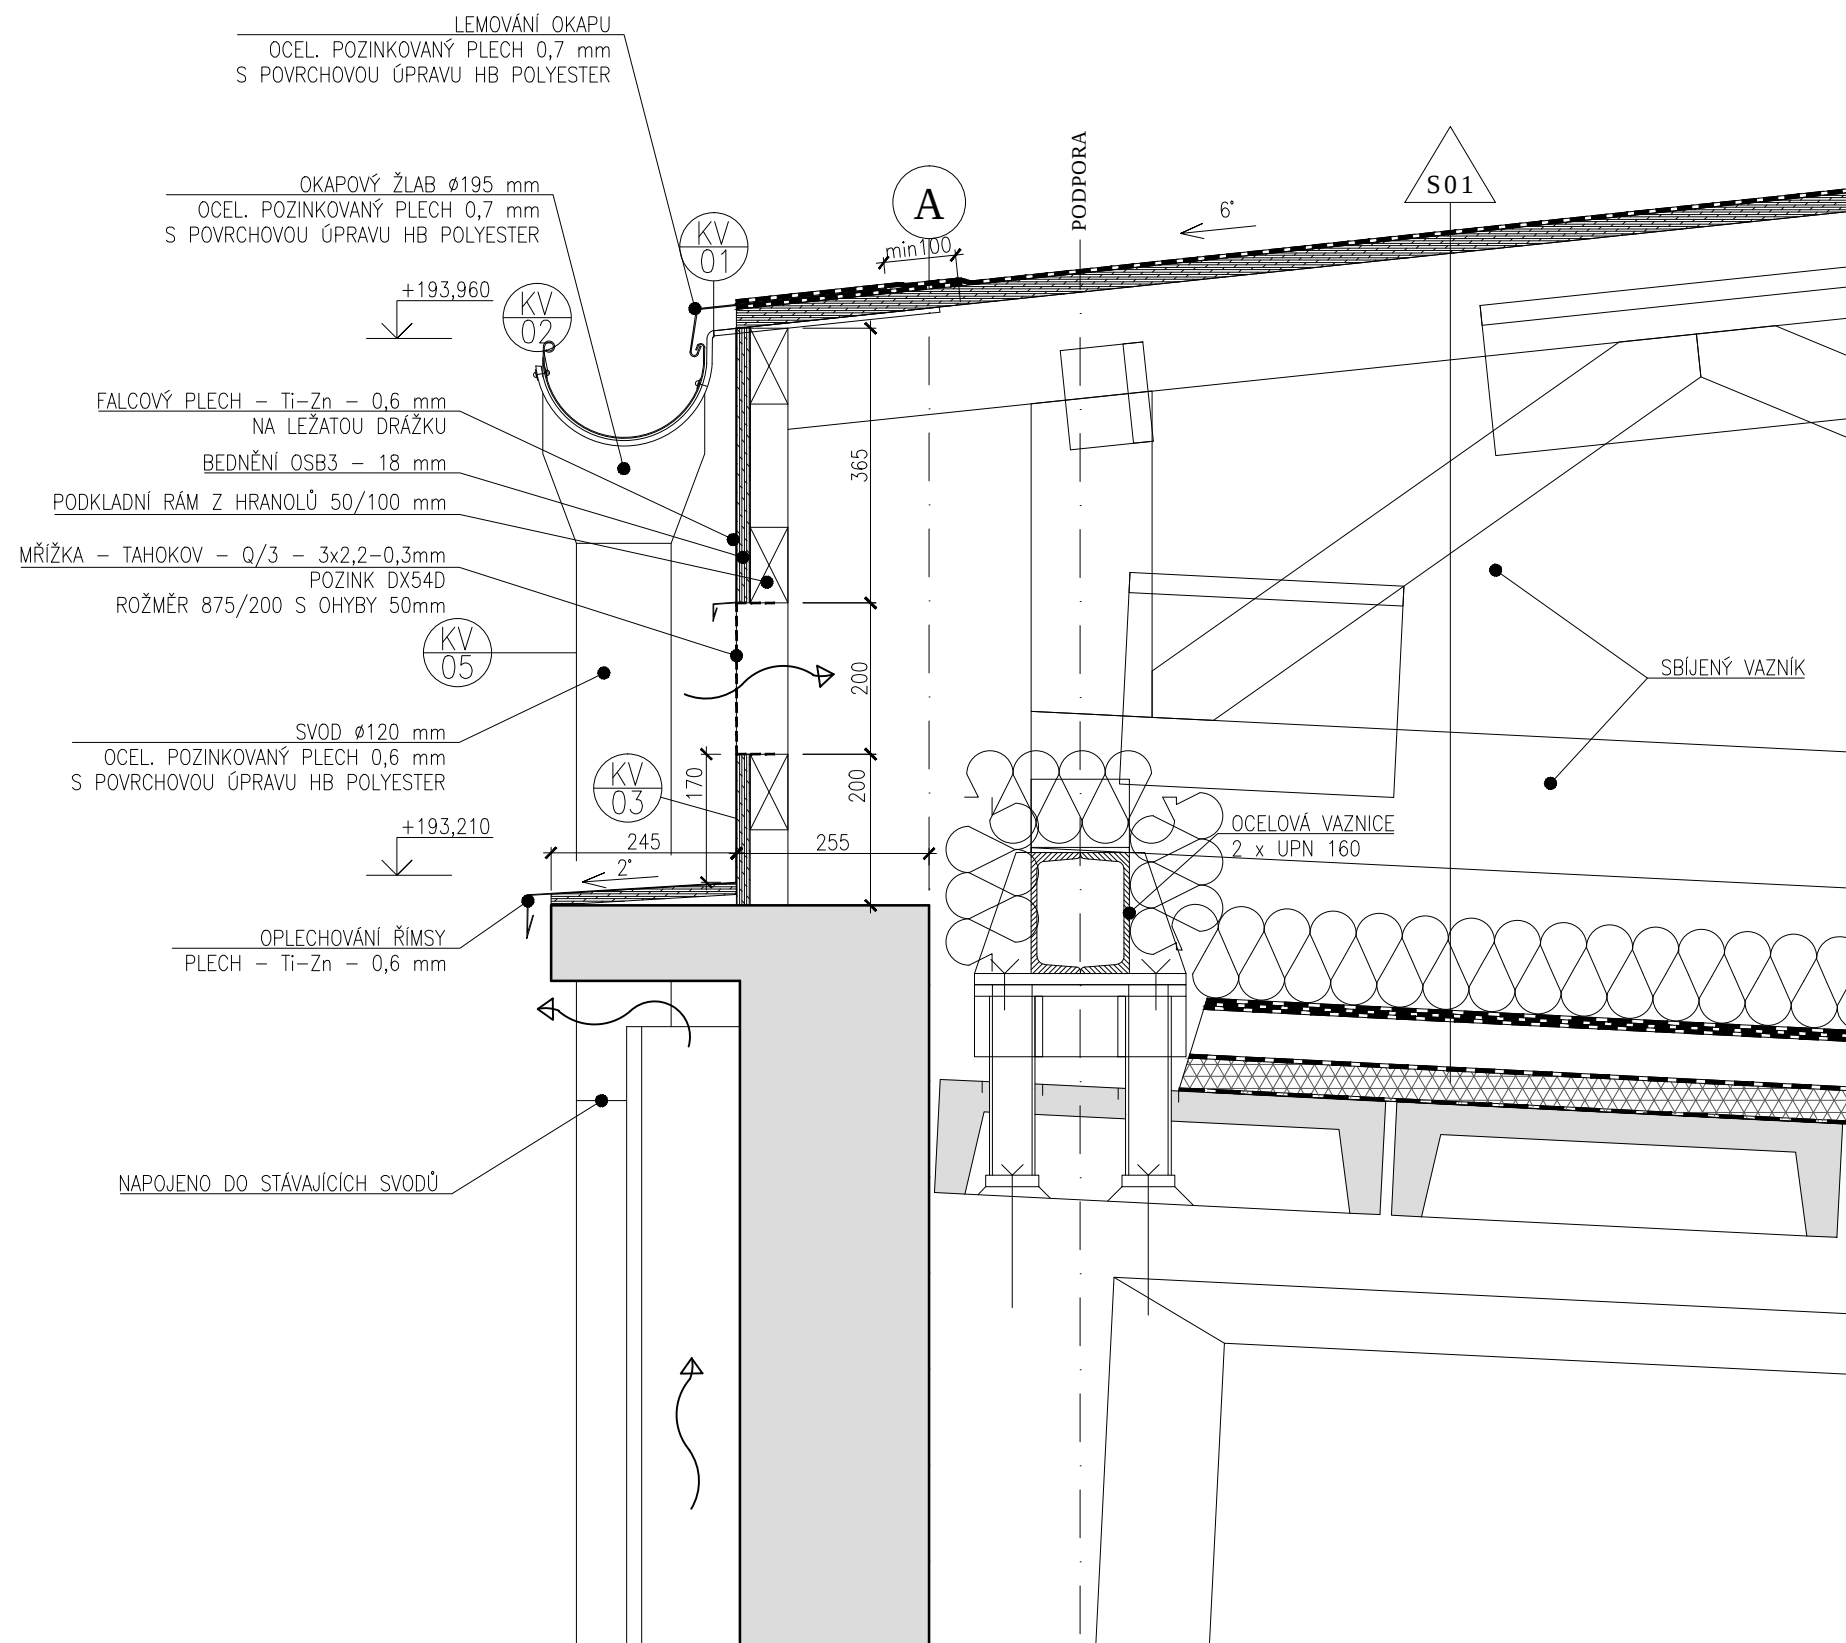

LEGENDA:

S 01 - NOVÝ STŘEŠNÍ PLÁŠŤ

- SBS MODIFIKOVANÝ ŽIVIČNÉ PÁSY PARAEAST ANTIFIRE G S50 - BÍLÝ- 5 mm
- PENETRACE (ALP)
- BEDNĚNÍ OSB3 - 25 mm
- DŘEVĚNÝ SBÍJENÝ VAZNÍK
- MEZISTŘEŠNÍ VĚTRANÝ PROSTOR
- TEPELNÁ IZOLACE Z MINERÁLNÍ VLNY tl. 120 mm


- STÁVAJÍCÍ SOUVRSTVÍ PŮVODNÍ PLOCHÉ STŘECHY
- ŽB KONSTRUKCE STŘECHY

Vodárna Káraný - Úpravna vody Sojovice HALA Č.2
Dokumentace pro provedení stavby



NÁZEV VÝKRESU	MĚŘÍTKO	DATUM	REVIZE
DETAIL 706-1	1:10	07.08.2015	00
DETAIL OKAPU A BOKU STŘECHY NAD HLAVNÍ ŘÍMSOU	AKCE	STUPĚN	PROFESE
	KAR	PP	AS
			ČÍSLO VÝKRESU
			705


706 - 2 - POHLED NA BOK STŘECHY NAD HLAVNÍ ŘÍMSOU -

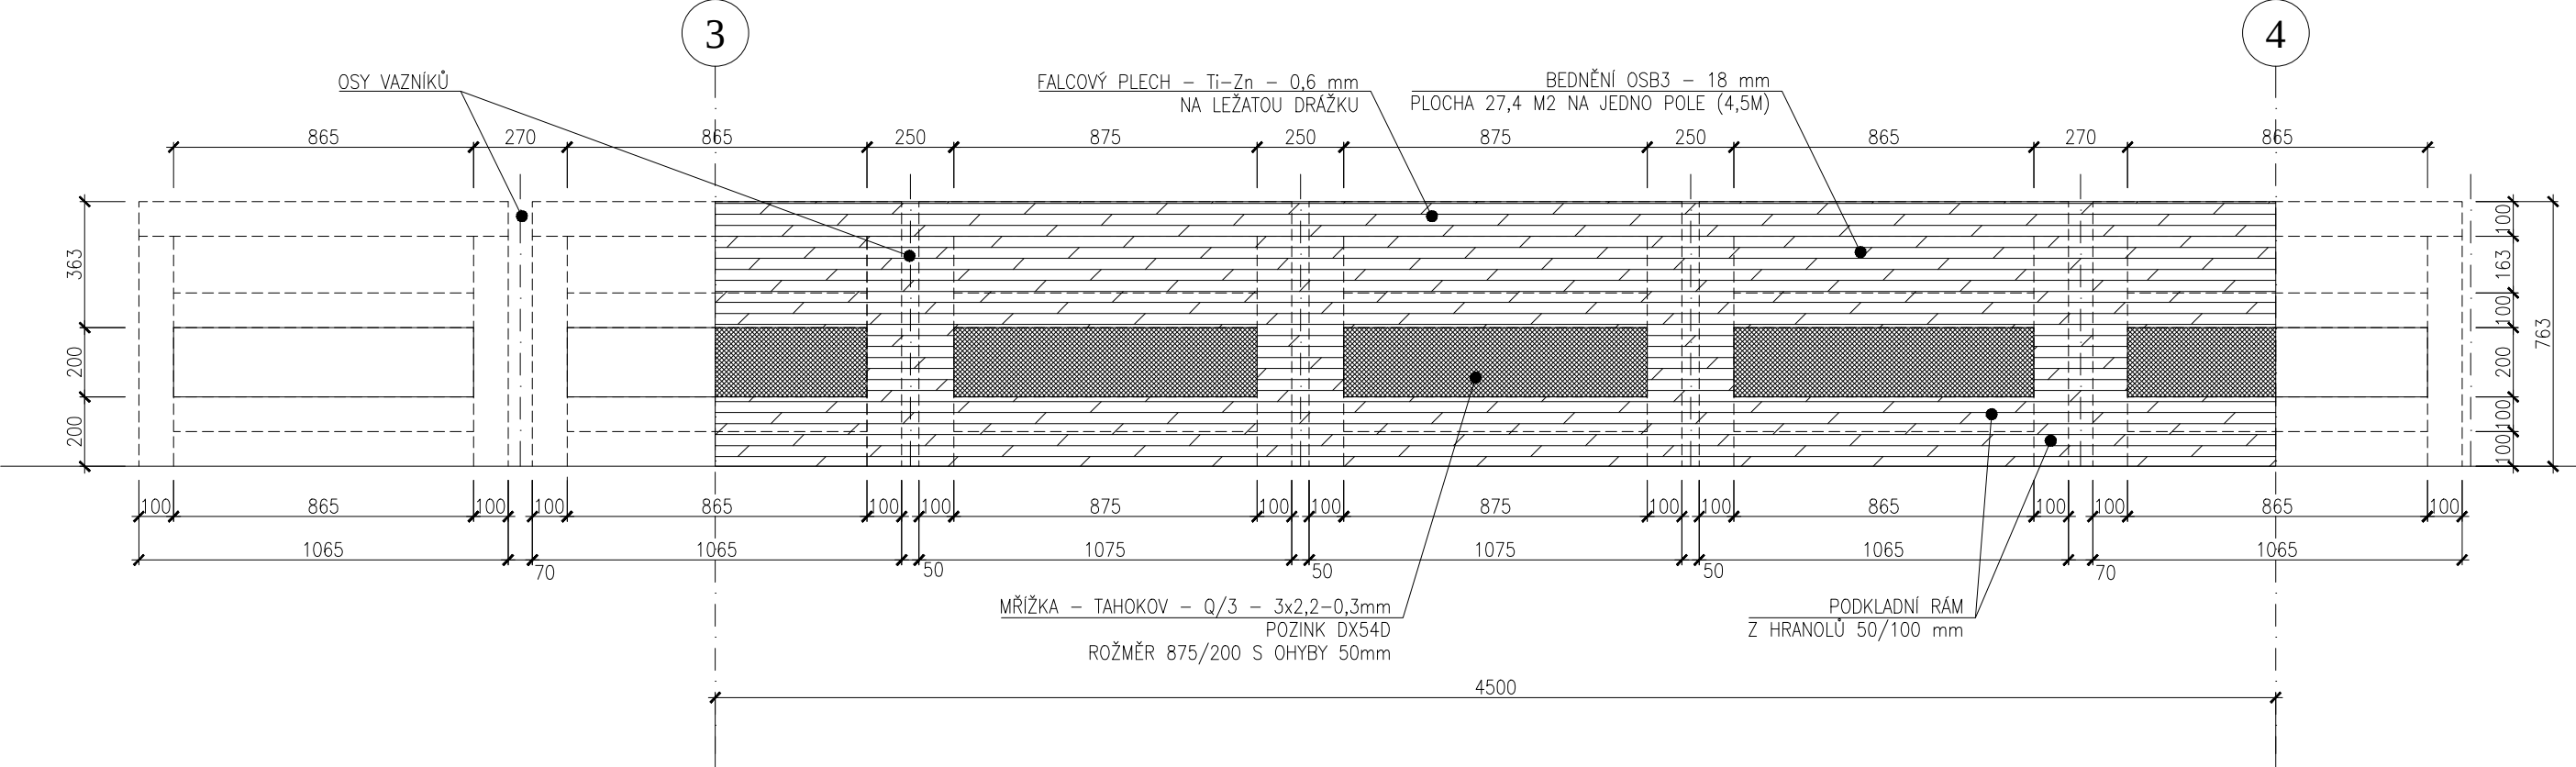

Vodárna Káraný - Úpravna vody Sojovice HALA Č.2
Dokumentace pro provedení stavby



NÁZEV VÝKRESU		MĚŘÍTKO	DATUM	REVIZE
DETAIL 706-2		1:20	07.08.2015	00
DETAIL BOKU STŘECHY NAD HLAVNÍ ŘÍMSOU		AKCE	STUPĚN	PROFES
		KAR	PP	AS
		ČÍSLO VÝKRESU		705

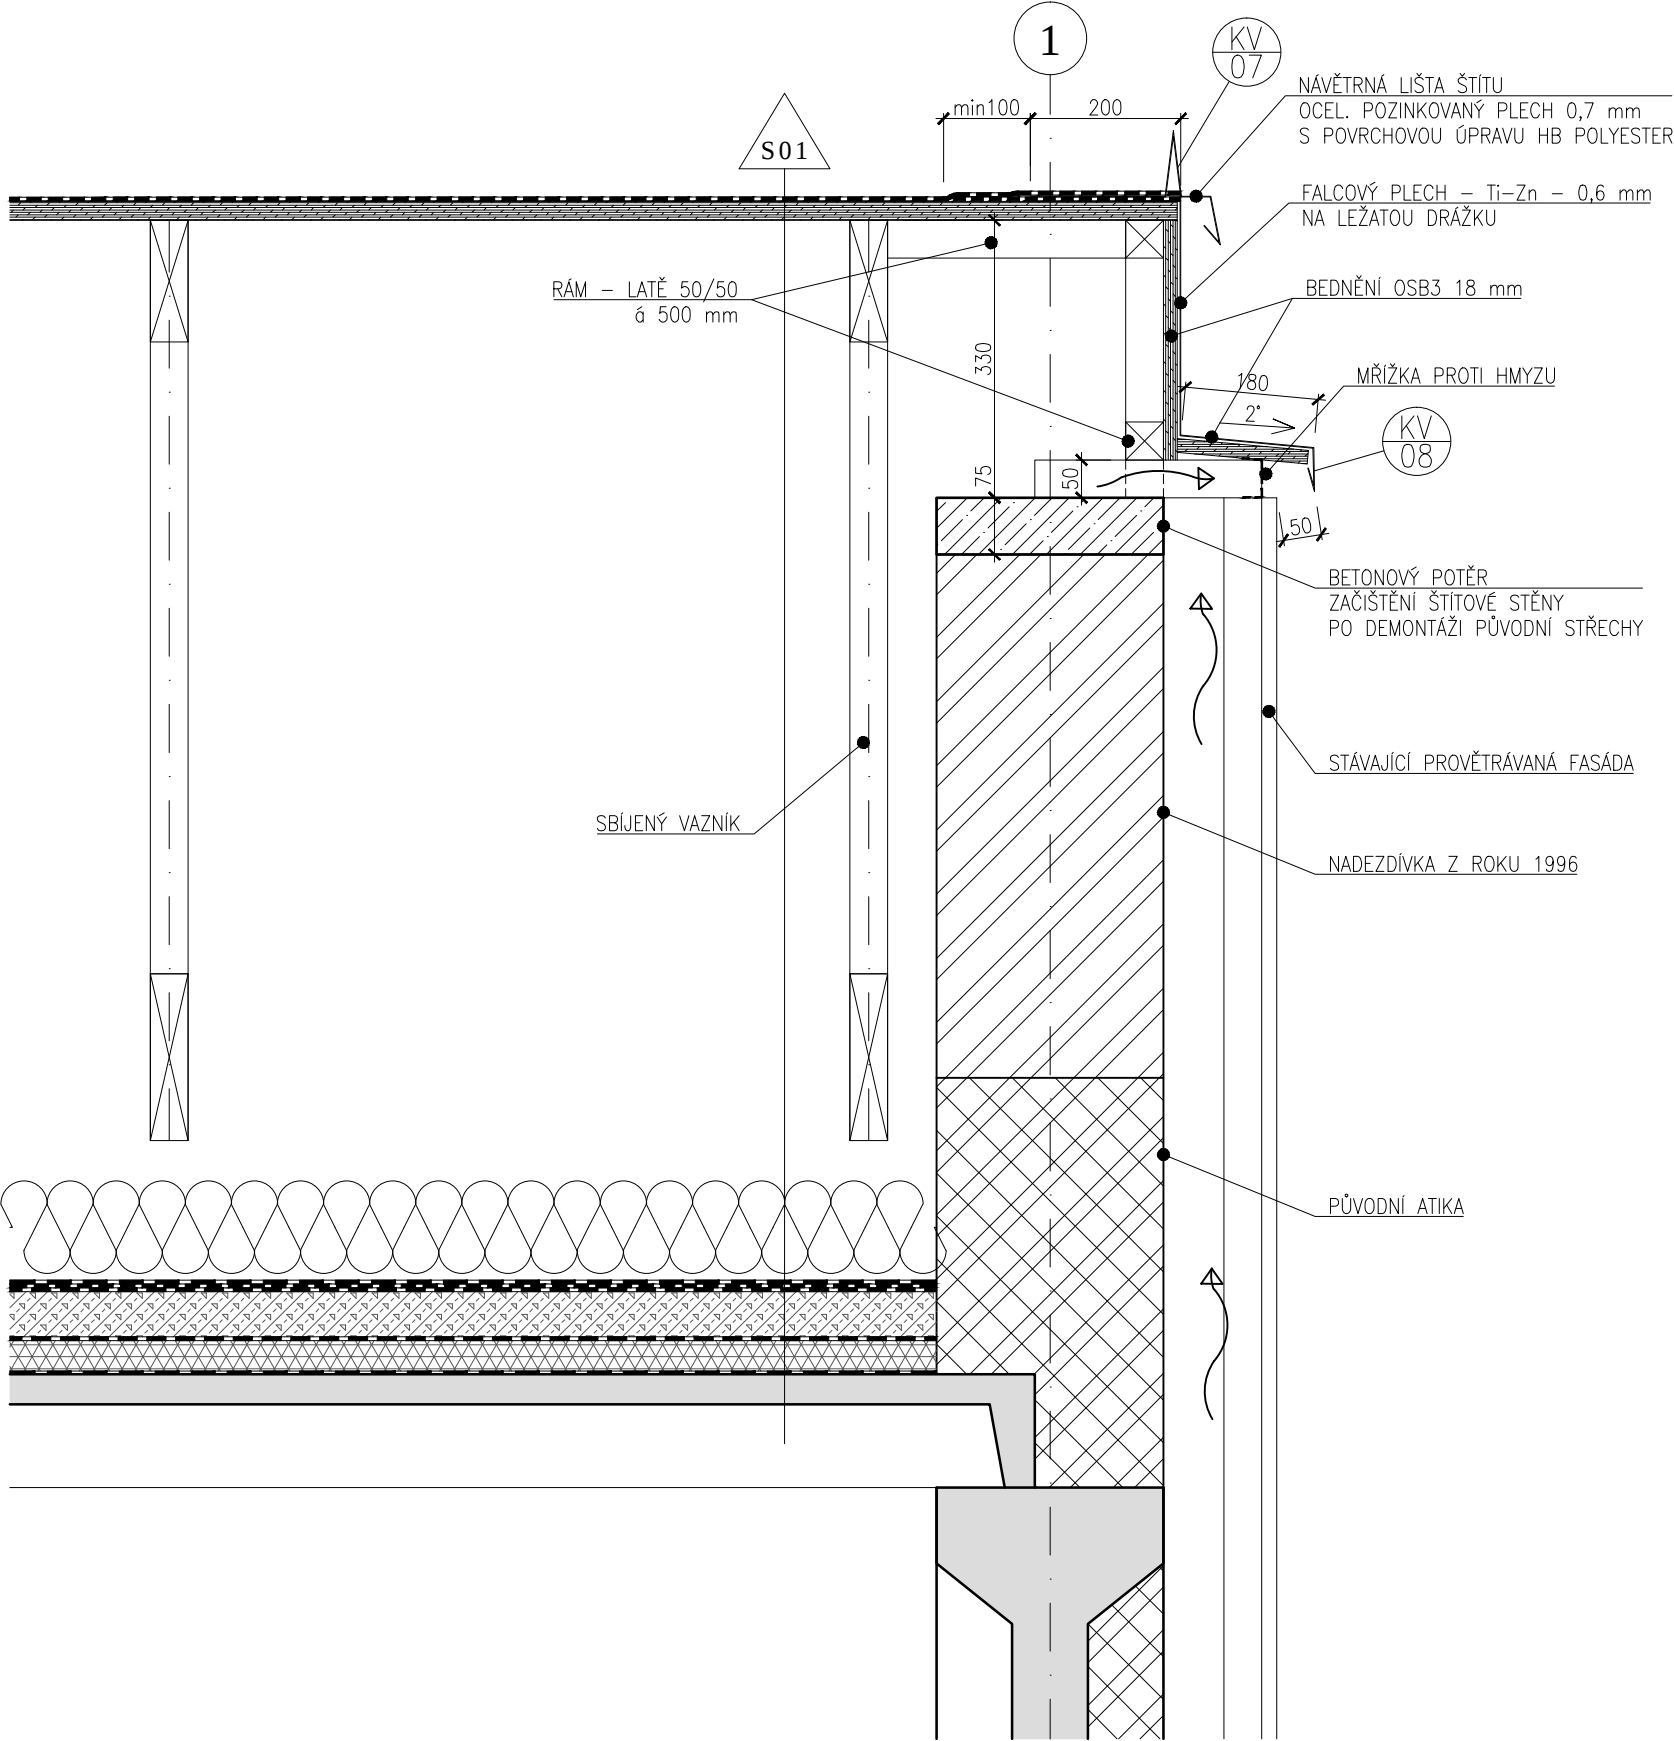


LEGENDA:

- S 01 - NOVÝ STŘEŠNÍ PLÁŠŤ
- SBS MODIFIKOVANÝ ŽIVIČNÉ PÁSY PARAEAST ANTIFIRE G S50 - BÍLÝ- 5 mm
 - PENETRACE (ALP)
 - BEDNĚNÍ OSB3 - 25 mm
 - DŘEVĚNÝ SBÍJENÝ VAZNÍK
 - MEZISTŘEŠNÍ VĚTRANÝ PROSTOR
 - TEPELNÁ IZOLACE Z MINERÁLNÍ VLNY tl. 120 mm
- STÁVAJÍCÍ SOUVRSTVÍ PŮVODNÍ PLOCHÉ STŘECHY
- ŽB KONSTRUKCE STŘECHY

Vodárna Káraný - Úpravna vody Sojovice HALA Č.2
Dokumentace pro provedení stavby



NÁZEV VÝKRESU		MĚŘÍTKO	DATUM	REVIZE
DETAIL 707		1:10	07.08.2015	00
DETAIL UKONČENÍ ŠTÍTU - OSA Č.1		AKCE	STUPĚN	PROFESE
		KAR	PP	AS
		ČÍSLO VÝKRESU		707

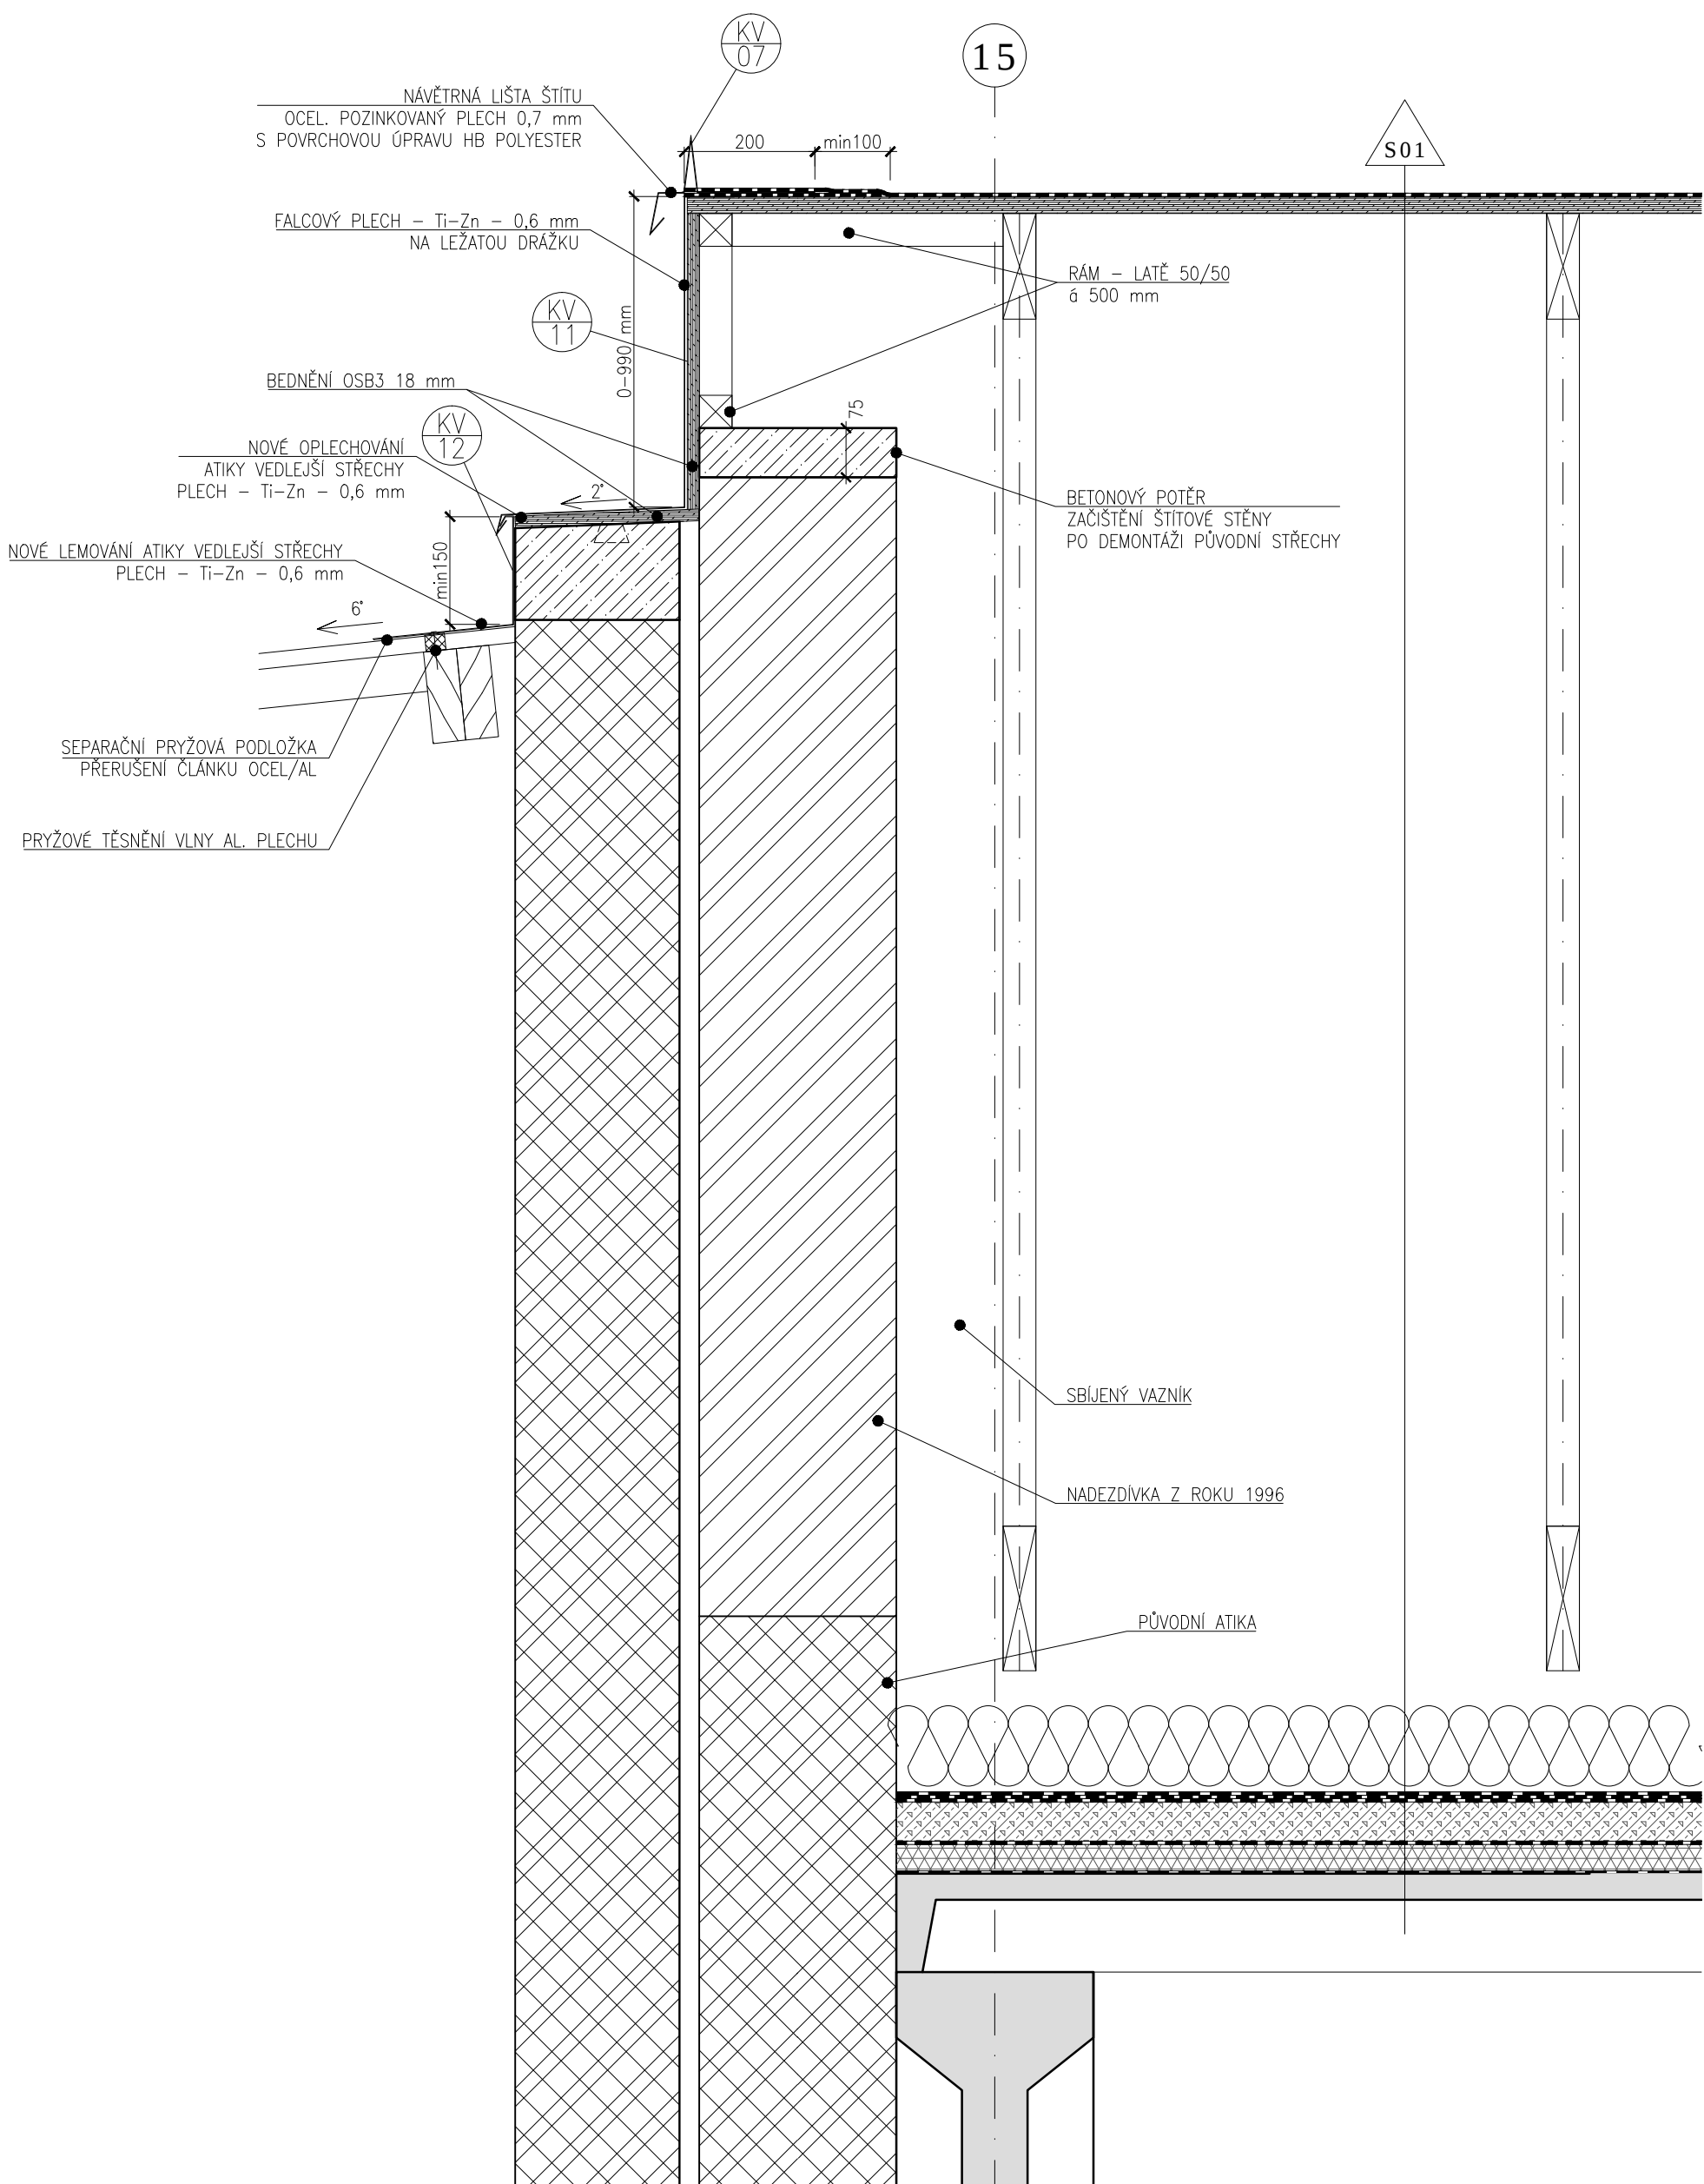

Vodárna Káraný - Úpravna vody Sojovice HALA Č.2
Dokumentace pro provedení stavby



NÁZEV VÝKRESU
DETAIL 709
DETAIL UKONČENÍ ŠTÍTU - OSA Č.15

MĚŘÍTKO 1:10	DATUM 07.08.2015	REVIZE 00
AKCE KAR	STUPĚN PP	PROFESE AS
	ČÍSLO VÝKRESU 708	