

VODÁRNY KÁRANÝ - SOJOVICE

REKONSTRUKCE STŘECHY ÚPRAVNÝ VODY - HALA Č.2
NA POZEMKU Č.PAR. 2878, K.Ú.: KÁRANÝ
DOKUMENTACE PRO PROVEDENÍ STAVBY

PARÉ Č.

GENERÁLNÍ PROJEKTANT

INVESTOR



ATREA spol. s r.o.
architektonický a inženýrský atelier


Vlastislavova 11, 140 00 Praha 4
tel. +420 261 219 565
fax +420 261 222 613
e-mail atrea@atelier-atrea.cz

Vodárna Káraný, a.s.


Žatecká 110/2
110 00 Praha 1 - Staré Město
IČ: 29148995

ZPRACOVATEL ČÁSTI DOKUMENTACE		ČÁST DOKUMENTACE		ZKR. PROFESE					
 ATREA spol. s r.o. architektonický a inženýrský atelier Vlastislavova 11, 140 00 Praha 4 tel. +420 261 219 565 fax +420 261 222 613 e-mail atrea@atelier-atrea.cz		ARCHITEKTONICKO STAVEBNÍ		AS					
ZODP. PROJEKTANT STAVBY	Ing. Ivan Hačkajlo	Č. ZAKÁZKY	02690001	FORMÁT	11 x A4	REVIZE	00		
KOORDINACE	Ing. Štěpán Svačina	DATUM	07.08.2015	MĚŘÍTKO					
ZODP. PROJEKTANT	Ing. Štěpán Svačina	OBJEKT	KAR	STUPEŇ	PP	PROFESE	AS	ČÍSLO VÝKRESU	817
VYPRACOVAL	Ing. Štěpán Svačina								
OBSAH								STAVEBNÍ OBJEKT	
ZÁMEČNICKÉ PRÁCE								HALA Č.2	


ZK10 celkem 13 ks

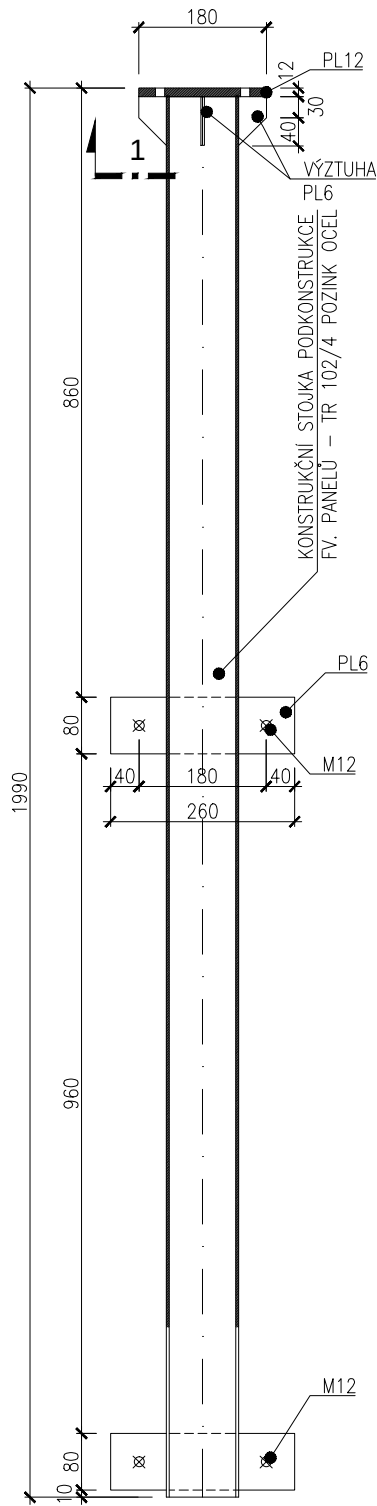


ZK09 celkem 13 ks

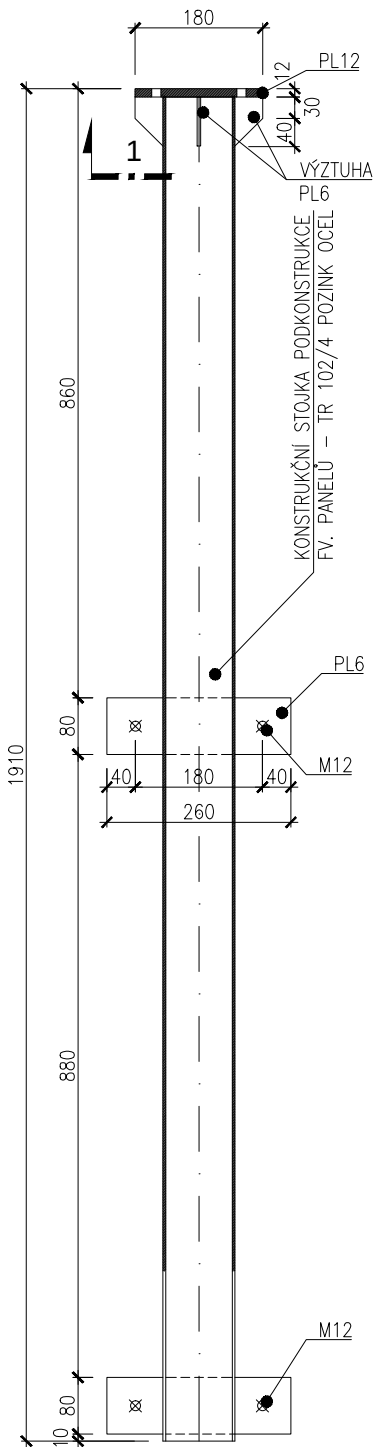


ZK05 celkem 13 ks

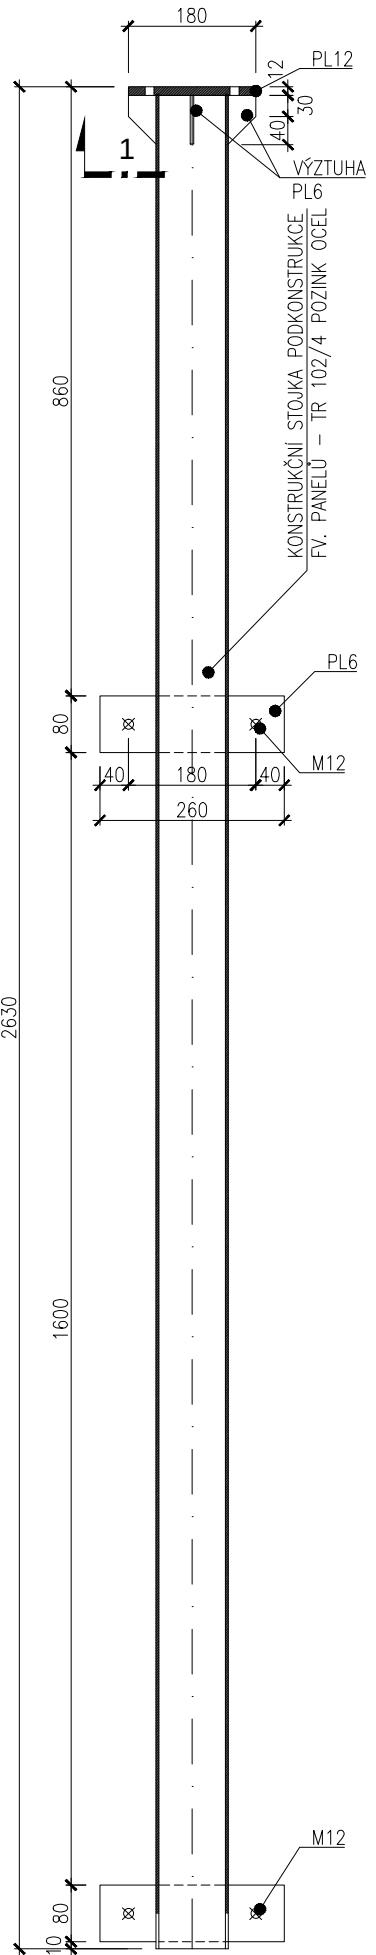


ZK04 celkem 13 ks

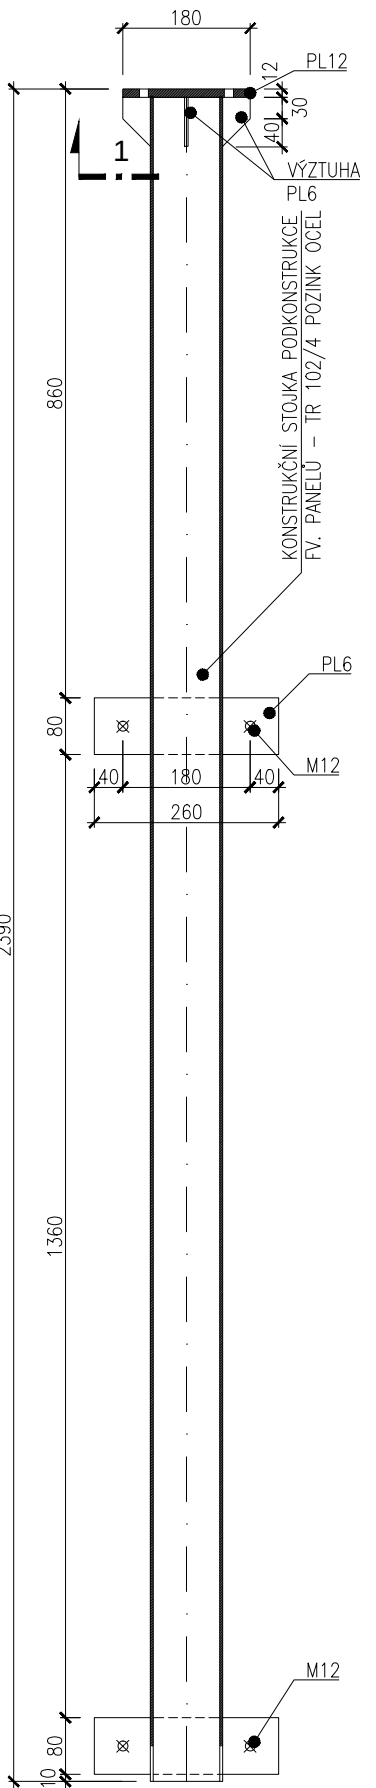


ZK03 celkem 13 ks

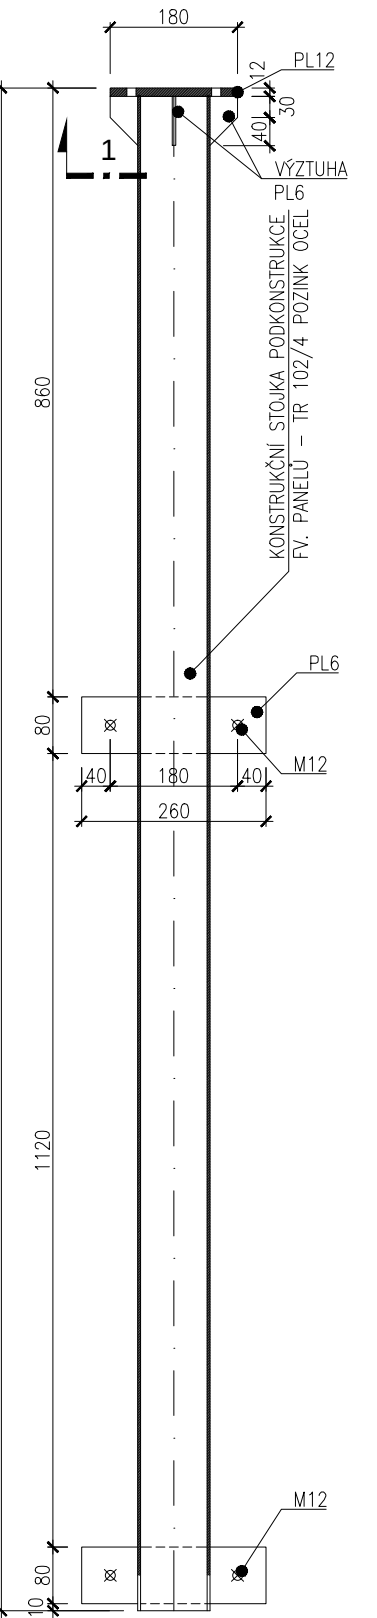


ZK02 celkem 13 ks

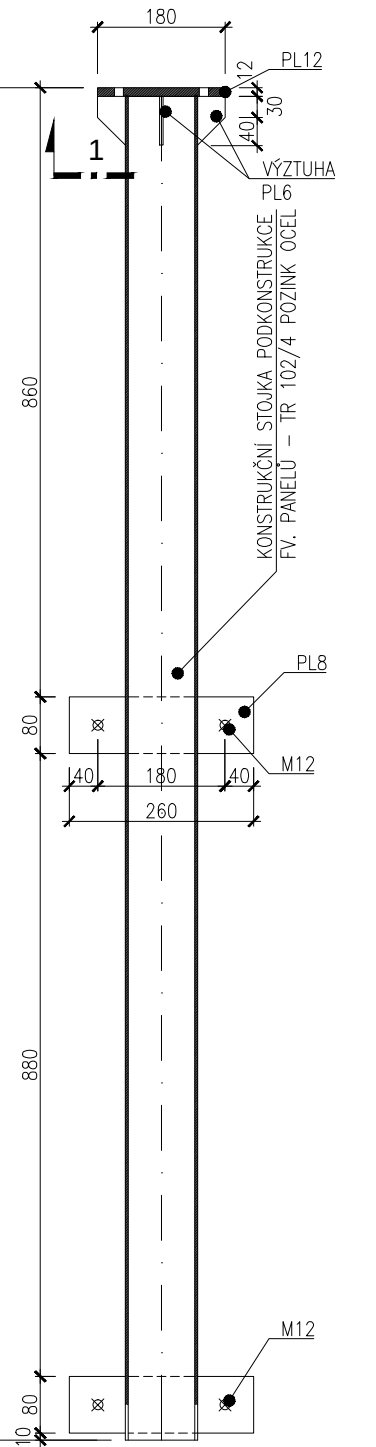

ZK01 celkem 13 ks

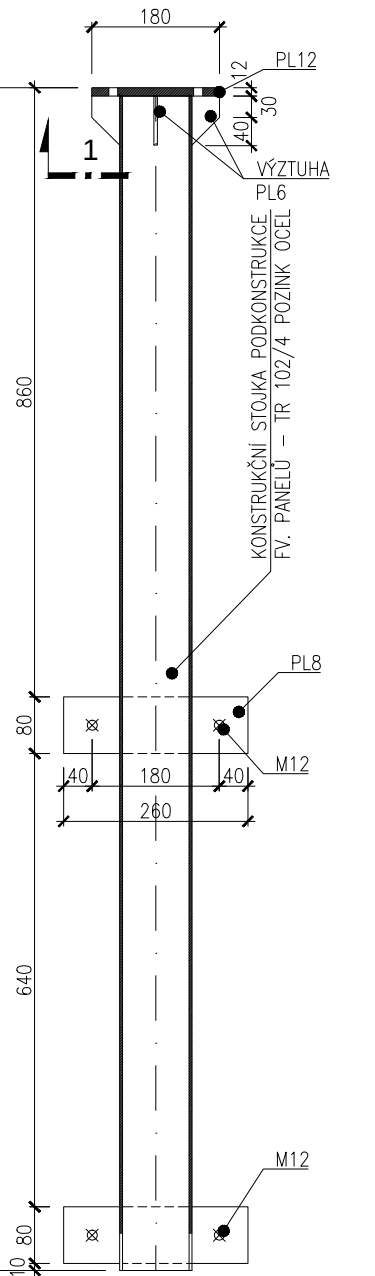

ŘEZ 1

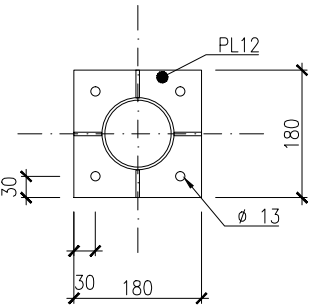


POZNÁMKA:
ŽÁROVĚ POZINKOVÁNO
STUPEŇ KOROZIVNÍ AGRESIVITY C3
VÝKRES NENAHAZUJE DÍLENSKOU DOKUMENTACI
PŘED VÝROBOU ZAMĚŘIT KONSTRUKCE NA STAVBĚ
VÝROBEK MUSÍ SPLŇOVAT POŽADAVKY
VŠECH TÝKAJÍCÍCH SE PŘEDPISŮ A NOREM

Vodárna Káraný - Úprava vody Sojovice HALA Č.2
Dokumentace pro provedení stavby




NÁZEV VÝKRESU		MĚŘÍTKO	DATUM	REVIZE
ZK01, ZK02, ZK03, ZK04, ZK05, ZK09, ZK10		1:10	07.08.2015	00
AKCE	STUPĚŇ	PROFESE	ČÍSLO VÝKRESU	
KAR	PP	AS	817-1	


ZK08 celkem:13 ks

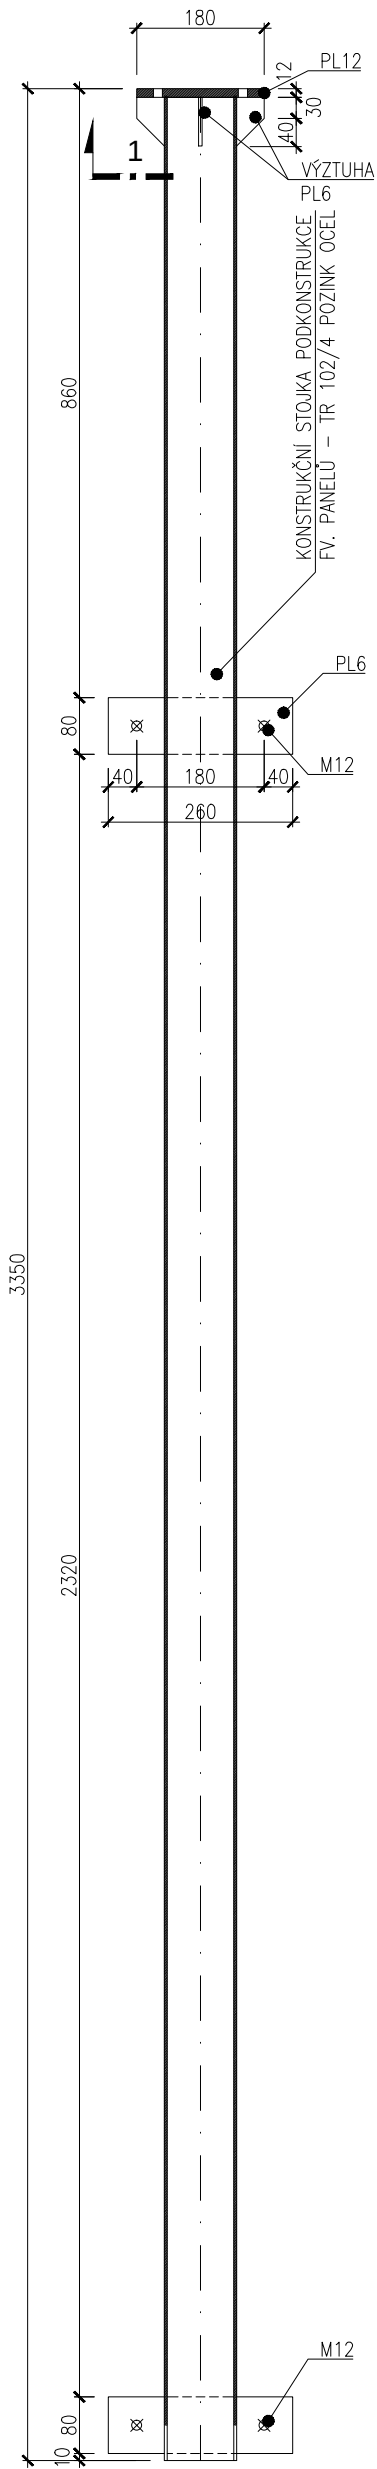


ZK07 celkem:13 ks

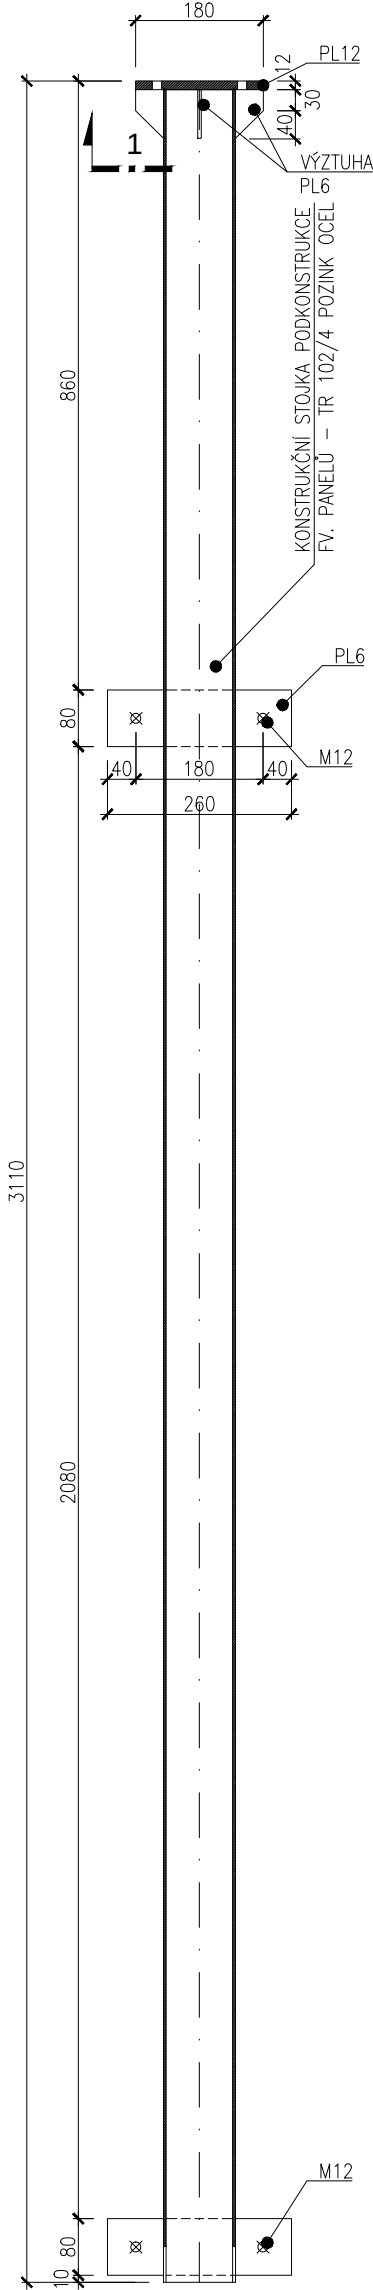

ZK06 celkem:13 ks

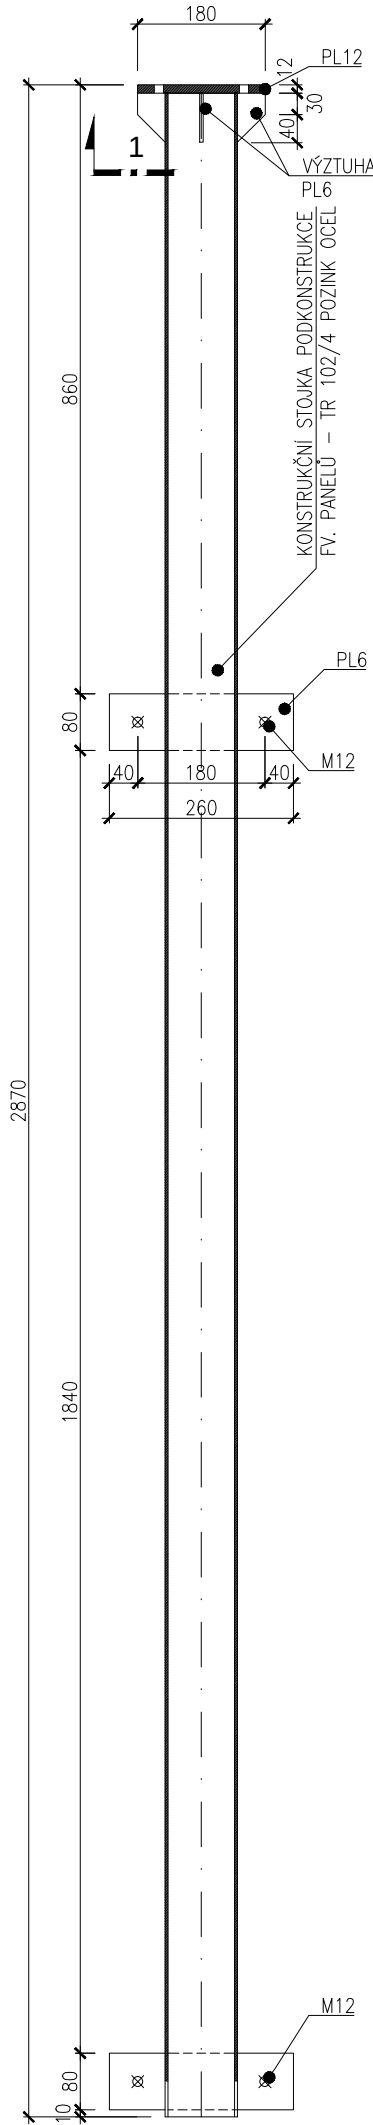

ŘEZ 1

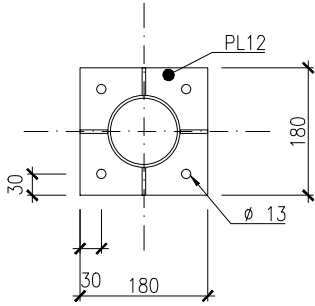


POZNÁMKA:

ŽÁROVĚ POZINKOVÁNO
STUPEŇ KOROZIVNÍ AGRESIVITY C3
VÝKRES NENAHRADZUJE DÍLENSKOU DOKUMENTACI
PŘED VÝROBOU ZAMĚŘIT KONSTRUKCE NA STAVBĚ
VÝROBEK MUSÍ SPLŇOVAT POŽADAVKY
VŠECH TÝKAJÍCÍCH SE PŘEDPISŮ A NOREM

Vodárna Káraný - Úpravna vody Sojovice HALA Č.2
Dokumentace pro provedení stavby



NÁZEV VÝKRESU		MĚŘÍTKO	DATUM	REVIZE
ZK06, ZK07, ZK08		1:10	07.08.2015	00
AKCE	STUPEN	PROFESE	ČÍSLO VÝKRESU	
KAR	PP	AS	817-2	

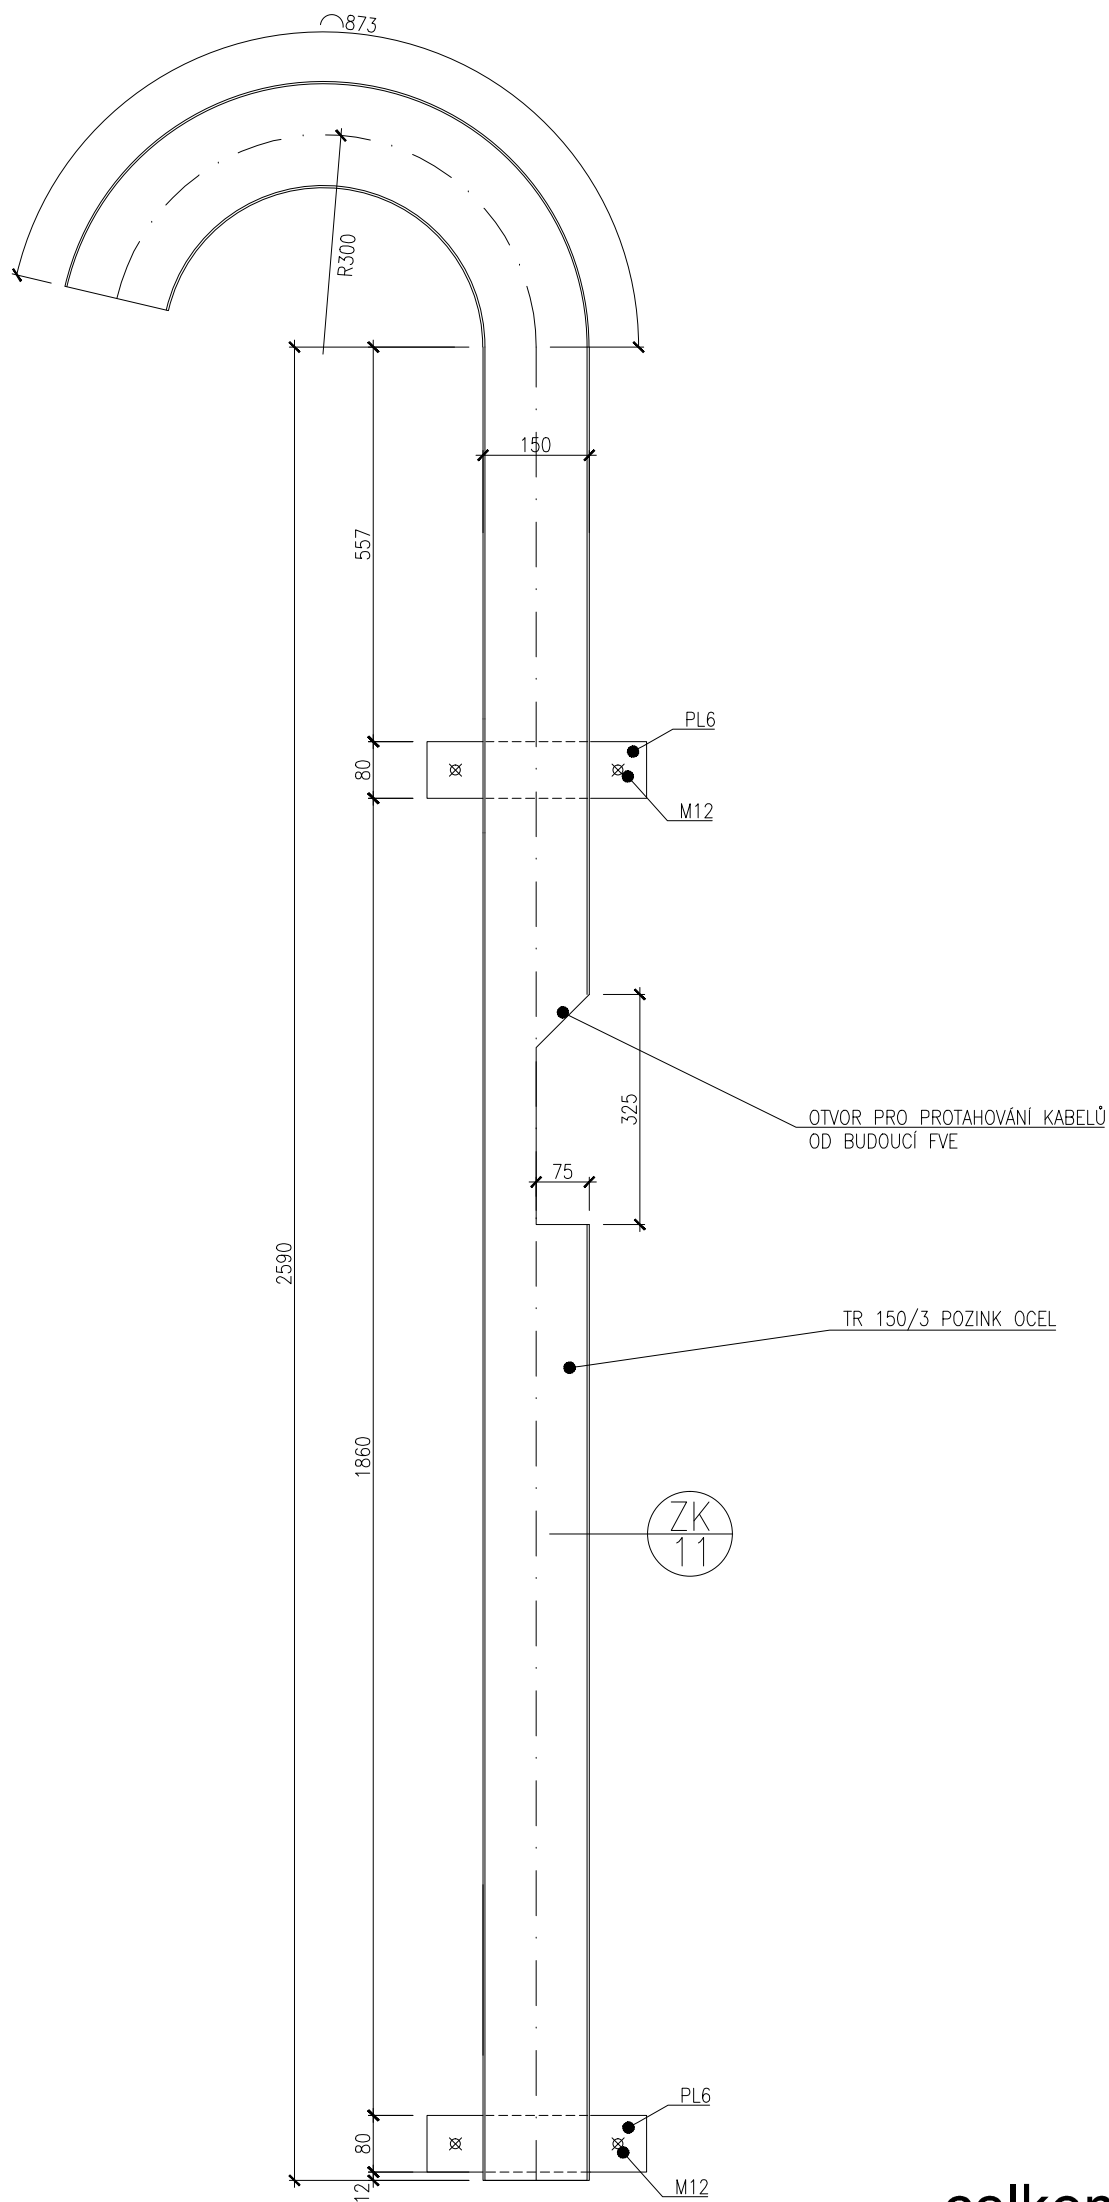

celkem: 4 ks

POZNÁMKA:

ŽÁROVĚ POZINKOVÁNO
STUPEŇ KOROZIVNÍ AGRESIVITY C3
VÝKRES NENAHRADZUJE DÍLENSKOU DOKUMENTACI
PŘED VÝROBOU ZAMĚŘIT KONSTRUKCE NA STAVBĚ
VÝROBEK MUSÍ SPLŇOVAT POŽADAVKY
VŠECH TÝKAJÍCÍCH SE PŘEDPISŮ A NOREM


Vodárna Káraný - Úpravna vody Sojovice HALA Č.2
Dokumentace pro provedení stavby




NÁZEV VÝKRESU
ZK13
CHRÁNIČKA PROSTUPU KABELŮ FVE

MĚŘÍTKO	DATUM		REVIZE
1:10	07.08.2015		00
AKCE	STUPĚŇ	PROFESE	ČÍSLO VÝKRESU
KAR	PP	AS	817-3

ZK12 HŘEBEN STŘECHY celkem 116 ks

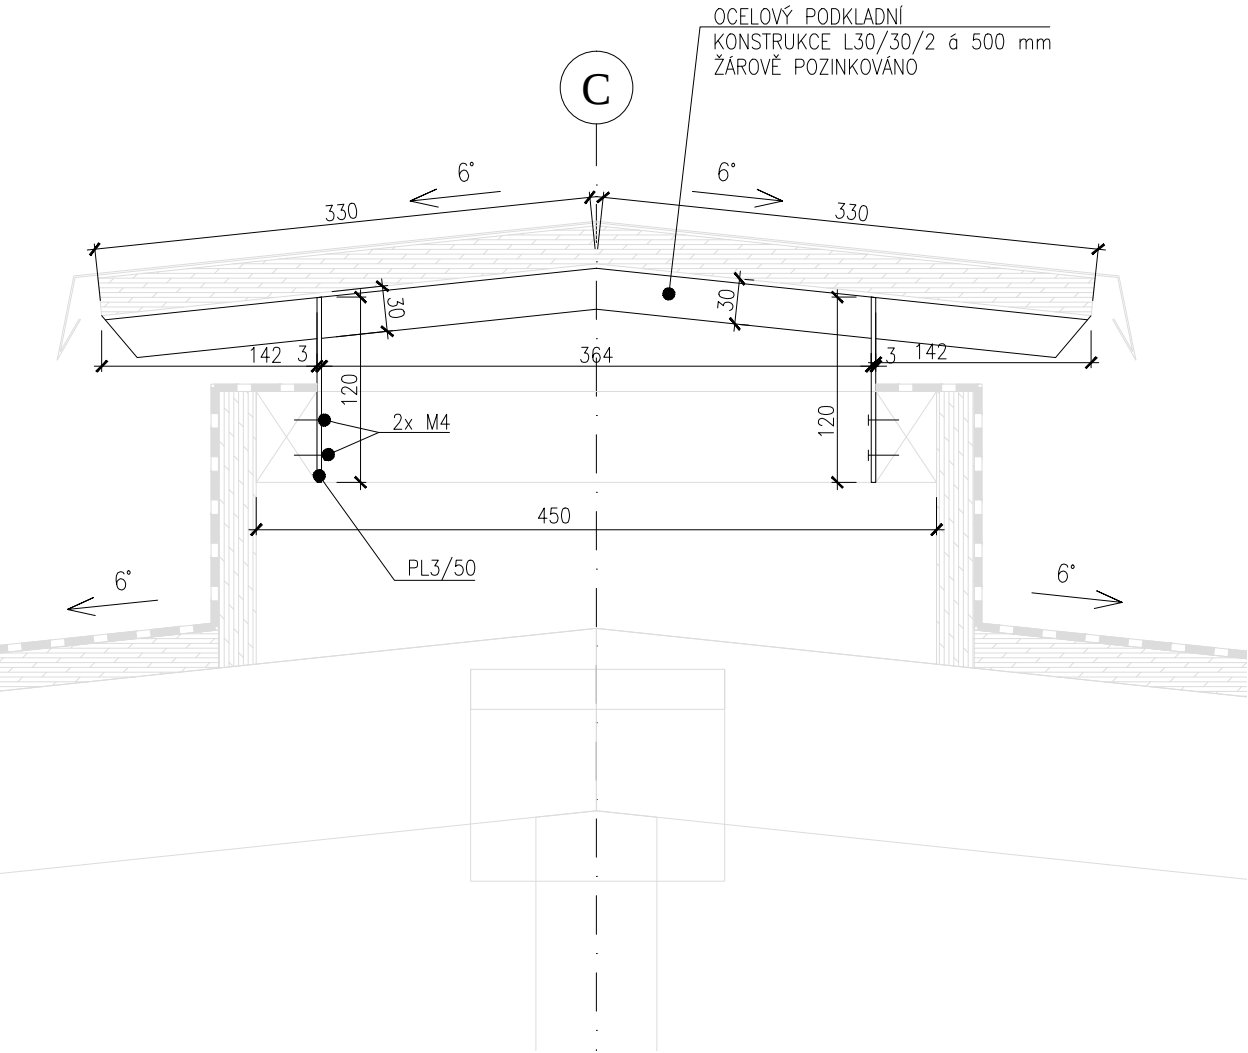

ZK13 REVIZNÍ ČTVERCOVÝ POKLOP celkem 4 ks

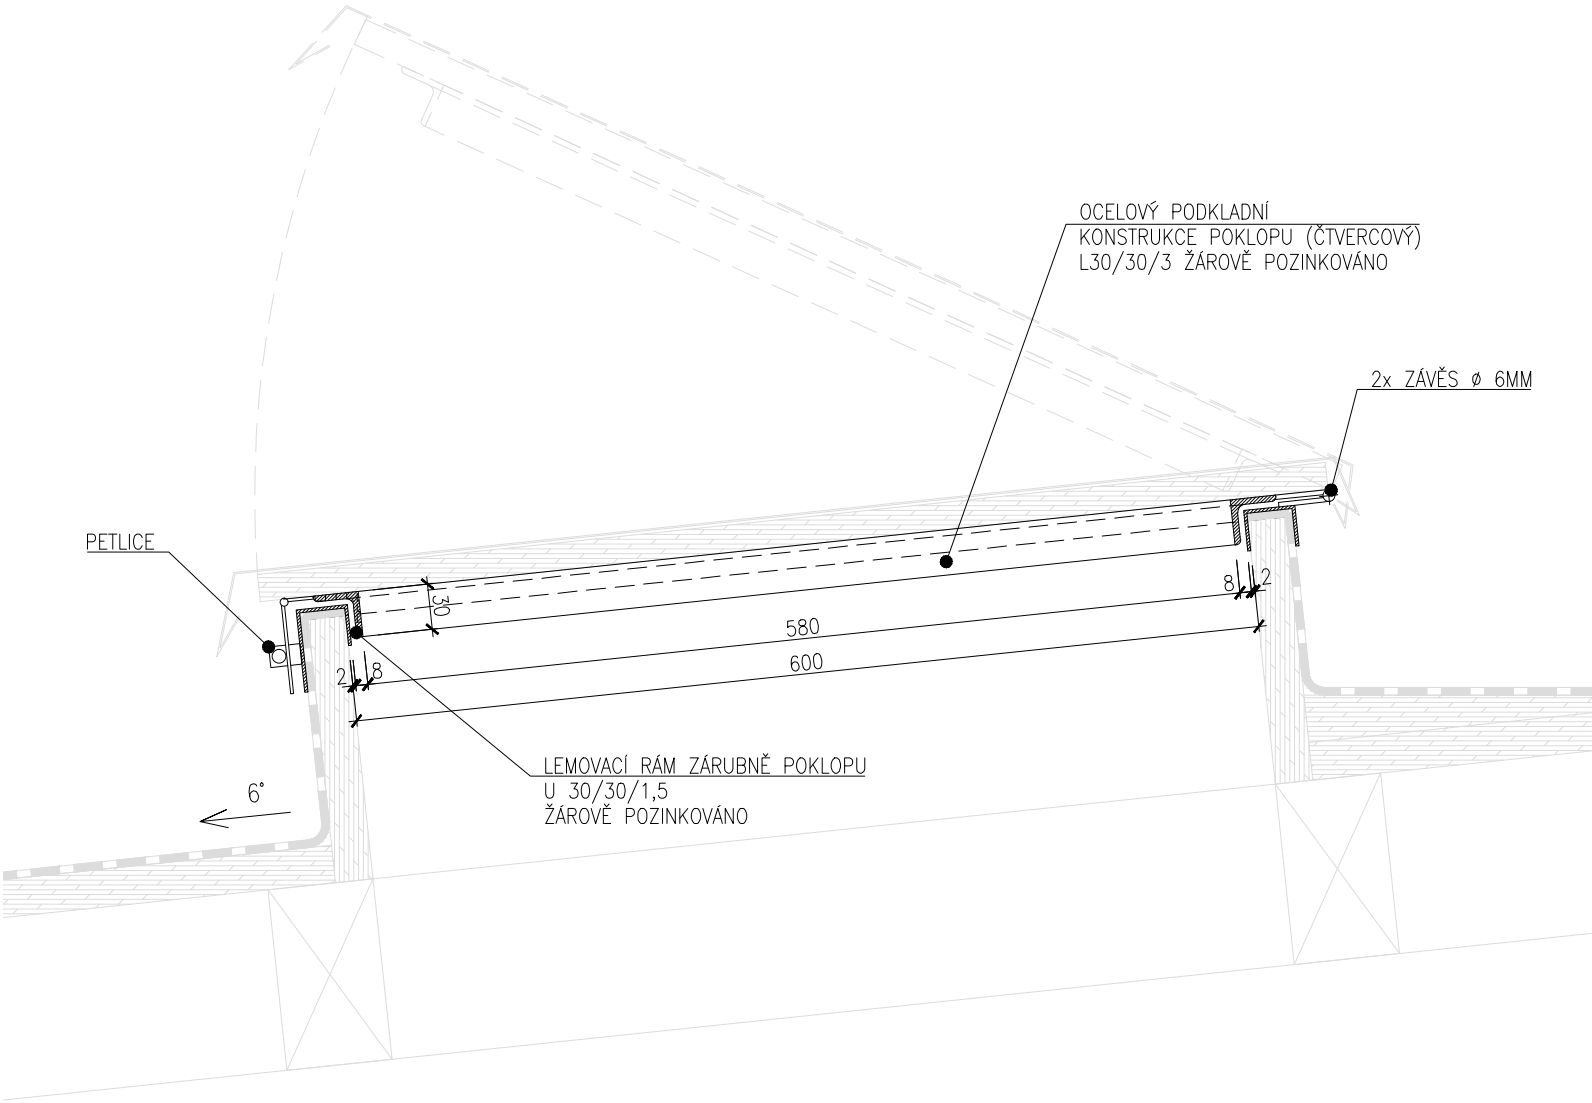

POZNÁMKA:
ŽÁROVĚ POZINKOVÁNO
STUPEŇ KOROZIVNÍ AGRESIVITY C3
VÝKRES NENAHAZUJE DÍLENSKOU DOKUMENTACI
PŘED VÝROBOU ZAMĚŘIT KONSTRUKCE NA STAVBĚ
VÝROBEK MUSÍ SPLŇOVAT POŽADAVKY
VŠECH TÝKAJÍCÍCH SE PŘEDPISŮ A NOREM

Vodárna Káraný - Úpravna vody Sojovice HALA Č.2
Dokumentace pro provedení stavby



NÁZEV VÝKRESU ZK 12, ZK 13 PODKLADNÍ ZÁMEČNICKÉ KONSTRUKCE	MĚŘÍTKO 1:5	DATUM 07.08.2015	REVIZE 00
	AKCE KAR	STUPĚŇ PP	PROFESE AS
		ČÍSLO VÝKRESU 817-4	

ŘEZ 1-1

620 680

1123

TR60/5

223

OCELOVÝ ROŠT 30/3
V RÁMU Z L PROFILU

50

80

952

PL6 150/150

1

1232

2544

PRODLOUŽENÍ OCHRANNÉHO
KOŠE

PRODLOUŽENÍ ŽEBŘÍKU

DLE STÁVAJÍCÍHO
ŽEBŘÍKU

STÁVAJÍCÍ ČÁST ŽEBŘÍKU

S01

Technical drawing of a staircase showing side and front views. The side view at the top indicates a width of 620. The drawing includes labels for various components and materials:

- TR 60/5 (pointing to the side rail profile)
- 3 (pointing to the top rail assembly)
- PL6 150/150 (pointing to the landing plate)
- 2 (pointing to the intermediate rail assembly)
- KOTEVNÍ PLOTNA 100/150/10MM (pointing to the landing plate fastener)
- TR 60/5 (pointing to the side rail profile)
- PRODLOUŽENÍ ŽEBŘÍKU (pointing to the stringer extension)
- TYČ Ø20MM (pointing to the 20mm diameter rod)
- KOTEVNÍ 100/150 (pointing to the fastener at the bottom)
- STÁVAJÍCÍ ČÁST ŽEBŘÍKU (pointing to the existing stringer part)

Technical drawing of a waste container, showing a side view and a top view. The side view shows a trapezoidal body with a grid pattern, a top flange, and a bottom flange. Dimensions include a top width of 620 mm, a bottom width of 520 mm, and a height of 880 mm. The top flange has a height of 60 mm and a width of 60 mm. The bottom flange has a height of 60 mm and a width of 60 mm. The side view also shows a 50° angle at the bottom and a radius of R350. The top view shows a circular base with a diameter of 520 mm and a radius of R350. The material specifications are OCELOVÝ ROŠT 30/3 (Fixed with clips) and L 35x3MM. The bottom view shows a circular base with a diameter of 520 mm and a radius of R350. The material specifications are OCELOVÝ ROŠT 30/3 and L 35/35/3MM.

KOTEVNÍ PLOTNA
100/150/10MM

ČÁST ŽEBŘÍKU

TR 60/5MM

TYČ Ø20MM

Dimensions: 375, 258, 157, 60, 400, 35, 25.

ŽÁROVĚ POZINKOVÁNO
STUPEŇ KOROZIVNÍ AGRESIVITY C3
VÝKRES NENAHAZUJE DÍLENSKOU DOKUMENTACI
PŘED VÝROBOU ZAMĚŘIT KONSTRUKCE NA STAVBĚ
VÝROBEK MUSÍ SPLŇOVAT POŽADAVKY
VŠECH TÝKAJÍCÍCH SE PŘEDPISŮ A NOREM

Vodárna Káraný - Úpravna vody Sojovice HALA Č.2
Dokumentace pro provedení stavby



NÁZEV VÝKRESU ZK 14	MĚŘÍTKO 1:20	DATUM 07.08.2015	REVIZE 00
PRODLOUŽENÍ STAVAJÍCÍHO ŽEBŘÍKU NA STŘECHU OBJEKTU	AKCE KAR	STUPEŇ PP	PROFES AS
			ČÍSLO VÝKRESU 817-5