


VODÁRNÝ KÁRANÝ - SOJOVICE

ŘEZ A-A

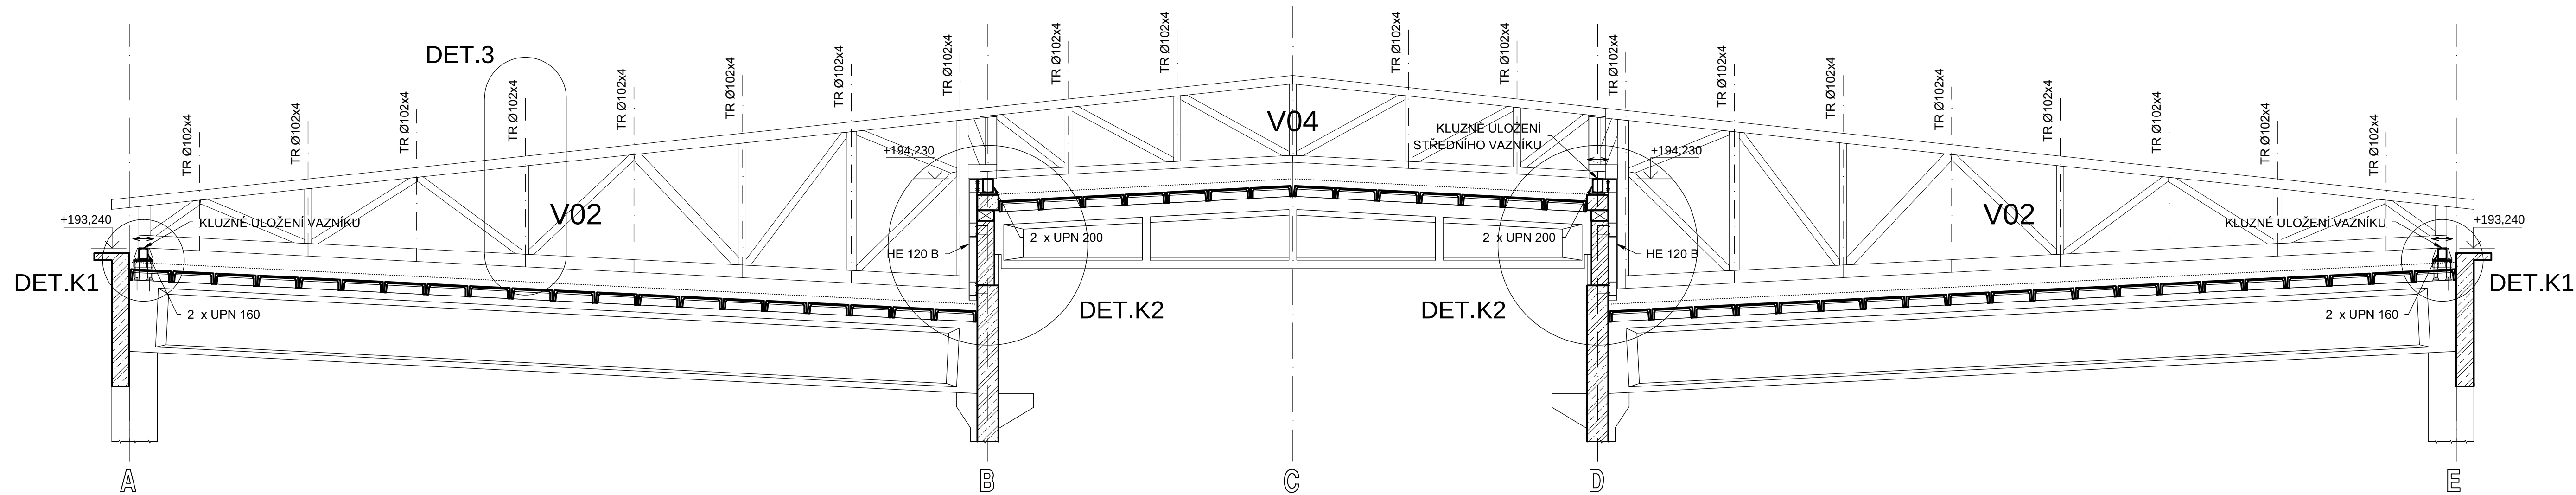

PŘED PROVÁDĚNÍM JE NUTNÉ ZAMĚŘIT STAV STÁVAJÍCÍCH KONSTRUKCÍ

OCEL	S235JR
ŠROUBY, SVORNÍKY	8.8 - ŽÁROVĚ ZINKOVANÉ
CHEMICKÉ KOTVENÍ	HILTI HIT-HY 200A
KOTVY	HILTI HIT-V-F 8.8 (ŽÁROVĚ ZINKOVANÉ)
ZÁLIVKA	SIKA - MIN. PEVNOST 30 MPa (NAPŘ. SIKA GROUT 212)

VÝROBNÍ TOLERANCE
ČSN 73 0210-01 Geometrická přesnost ve výstavbě - část 1
ČSN 73 0210-02 Geometrická přesnost ve výstavbě - část 2
ČSN EN 1090 Provádění ocelových a hliníkových konstrukcí
OCELOVÉ KONSTRUKCE - PROVÁDĚNÍ
ČSN EN 1090 Provádění ocelových konstrukcí a hliníkových konstrukcí

VODÁRNÝ KÁRANÝ - SOJOVICE REKONSTRUKCE STŘECHY ÚPRAVNÝ VODY - HALA Č.2 NA POZEMKU Č.PAR. 2878, K.Ú.: KÁRANÝ DOKUMENTACE PRO PROVEDENÍ STAVBY		PARÉ Č.
GENERÁLNÍ PROJEKTANT	INVESTOR	
 ATREA spol. s r.o. architektonický a inženýrský atelier Vlastislavova 11, 140 00 Praha 4 tel. +420 261 219 565 fax +420 261 222 613 e-mail: atrea@atelier-atrea.cz	Vodárna Káraný, a.s. Žatecká 110/2 110 00 Praha 1 - Staré Město IČ: 29148995	
ZPRACOVATEL ČÁSTI DOKUMENTACE	ČÁST DOKUMENTACE	ZKR. PROFES
 NĚMEC POLÁK, spol. s r.o. Mladý Horákov 116/109, 160 00 Praha 6 telefon: +420 256 090 777 fax: +420 256 090 778 e-mail: info@nemecpolak.cz	STAVEBNĚ KONSTRUKČNÍ ŘEŠENÍ	SK
ZODP. PROJEKTANT STAVBY	Č. ZAKÁZKY	FORMÁT
Ing. Ivan Hačkajlo	2015017	5 x A4
KOORDINACE	DATUM	MĚŘÍTKO
Ing. Štěpán Svačina	07.08.2015	1:50
ZODP. PROJEKTANT	OBJEKT	STUPEŇ
Ing. Ivan Němec, Ing. Robert Bergman	KAR	PP
VYPRACOVAL		SK
Ing. Jakub Zubatý		
OBSAH		ČÍSLO VÝKRESU
ŘEZ A-A		02
		STAVEBNÍ OBJEKT
		HALA Č.2