


## Legenda:

Fotovoltaické panely	
Výkon	450 Wp
Celkem panelů:	8
Instalovaný výkon:	3,6 kWp

Střídač	
Výkon:	5 kW
Typ:	5 kW
Počet:	1

Baterie	
Kapacita:	3,1 kWh
Typ:	LiFePo4

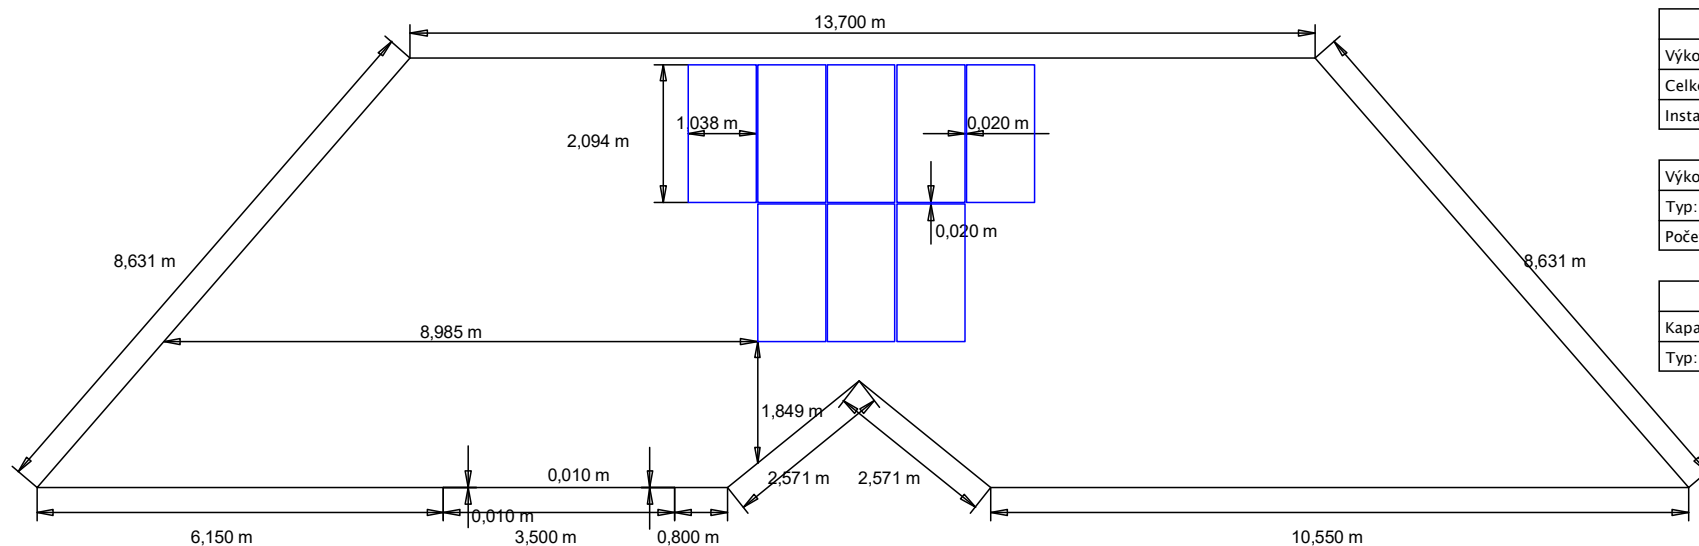

**WAT**  
**ELEKTRO**

Název **FVE 3,6 kWp s akumulací do baterií**

Výkres **Půdorys FVE**

Adresa stavby **Kokořín 52, 277 23 Kokořín**

Kód výkresu  
**2302-PD - FVE**

Strana  
**1 z 1 (A4)**

Kreslil **Samuel Werthaim**

Schválil **Marcel Tomáš**

Datum vydání **14.06.2023**