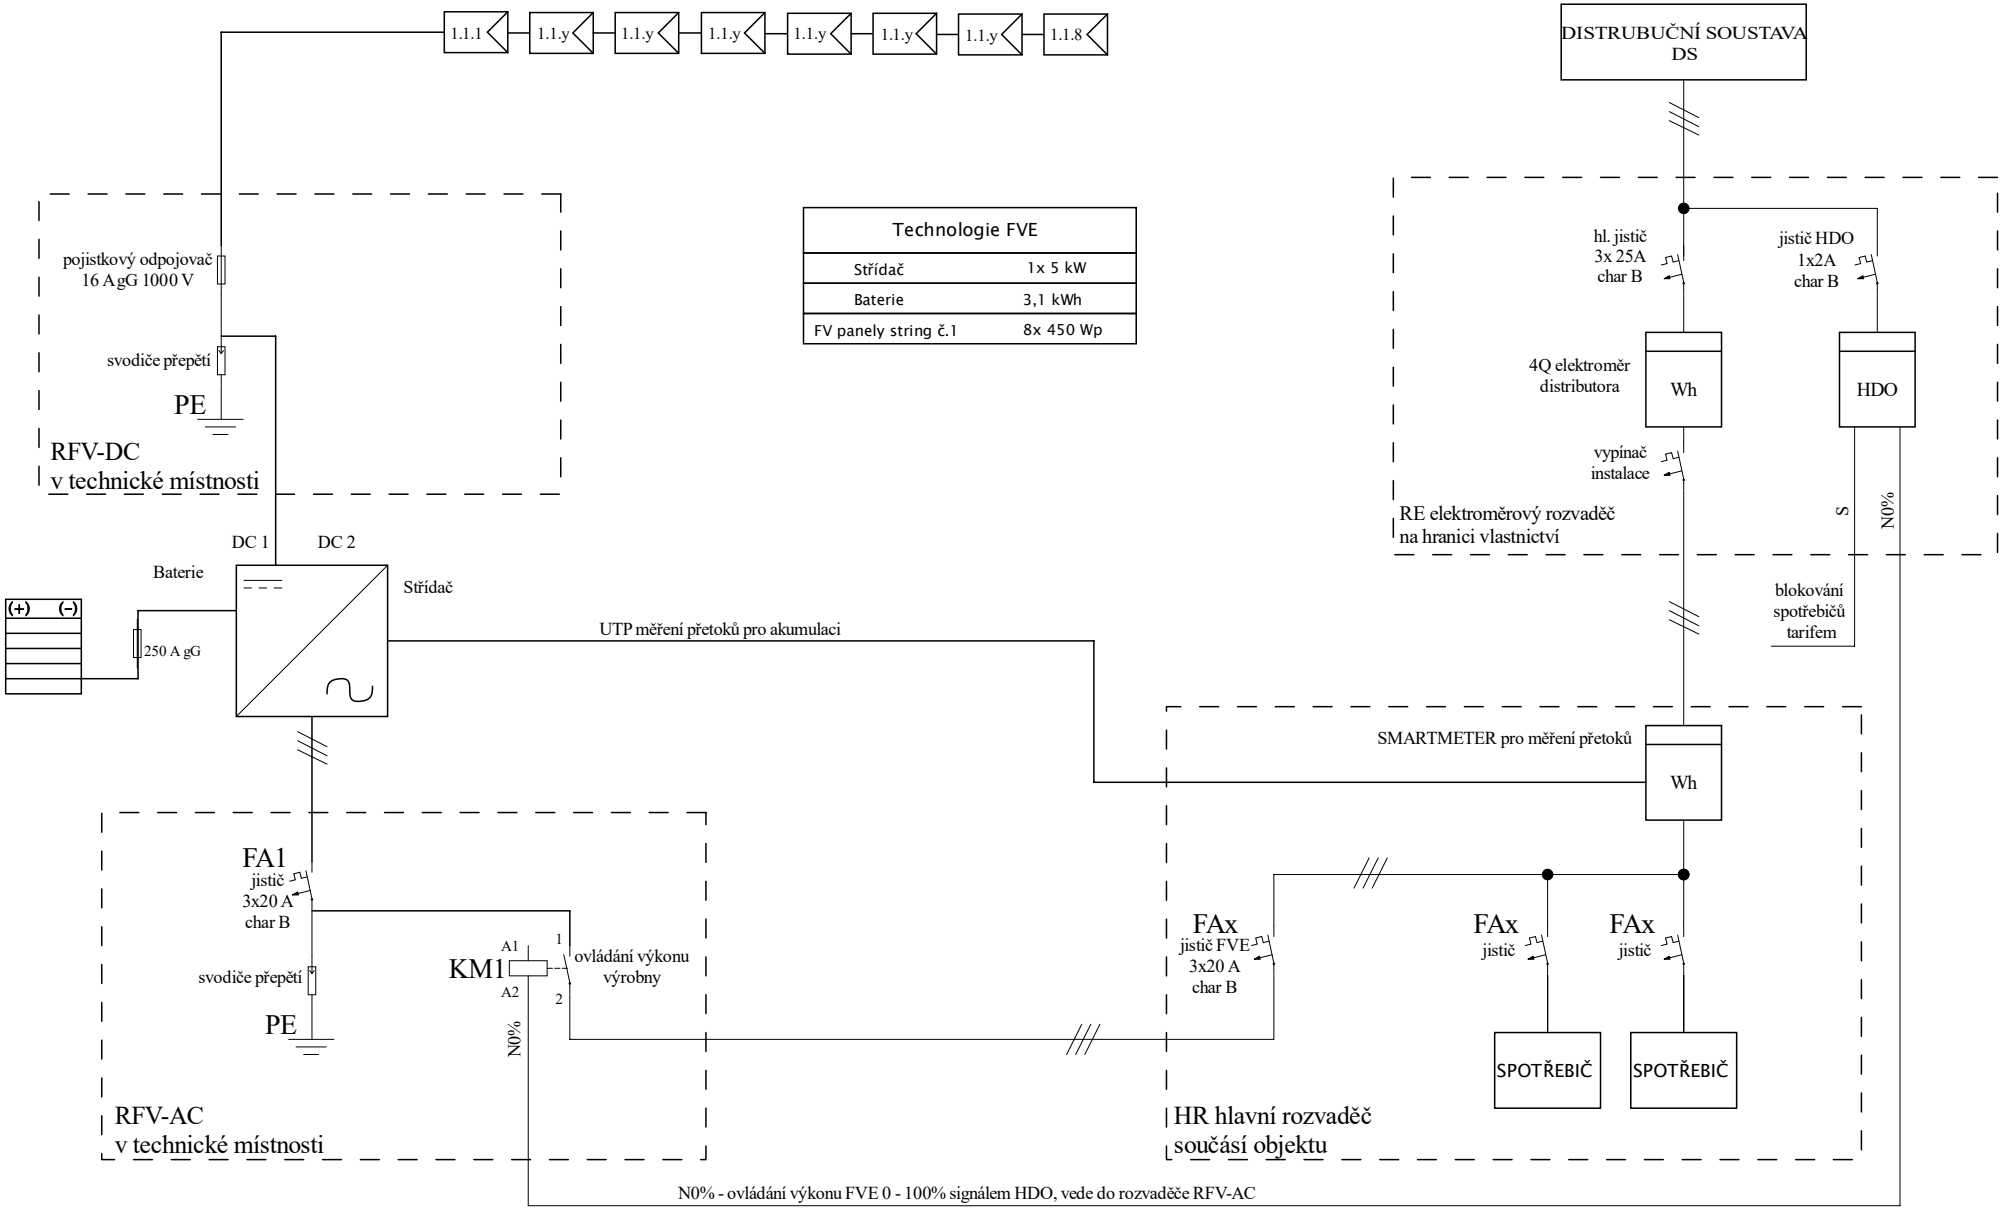

WAT ELEKTRO	Název **FVE 3,6 kWp s akumulací do baterií**	Kód výkresu **2302-PD-SCH-J**	Kreslil **Miloslav Olejár**
	Výkres **Zjednodušené schéma zapojení**		Schválil **Marcel Tomáš**
	Adresa stavby **Kokořín 52, 277 23 Kokořín**	Strana **1 z 1**	Datum vydání **15.06.2023**