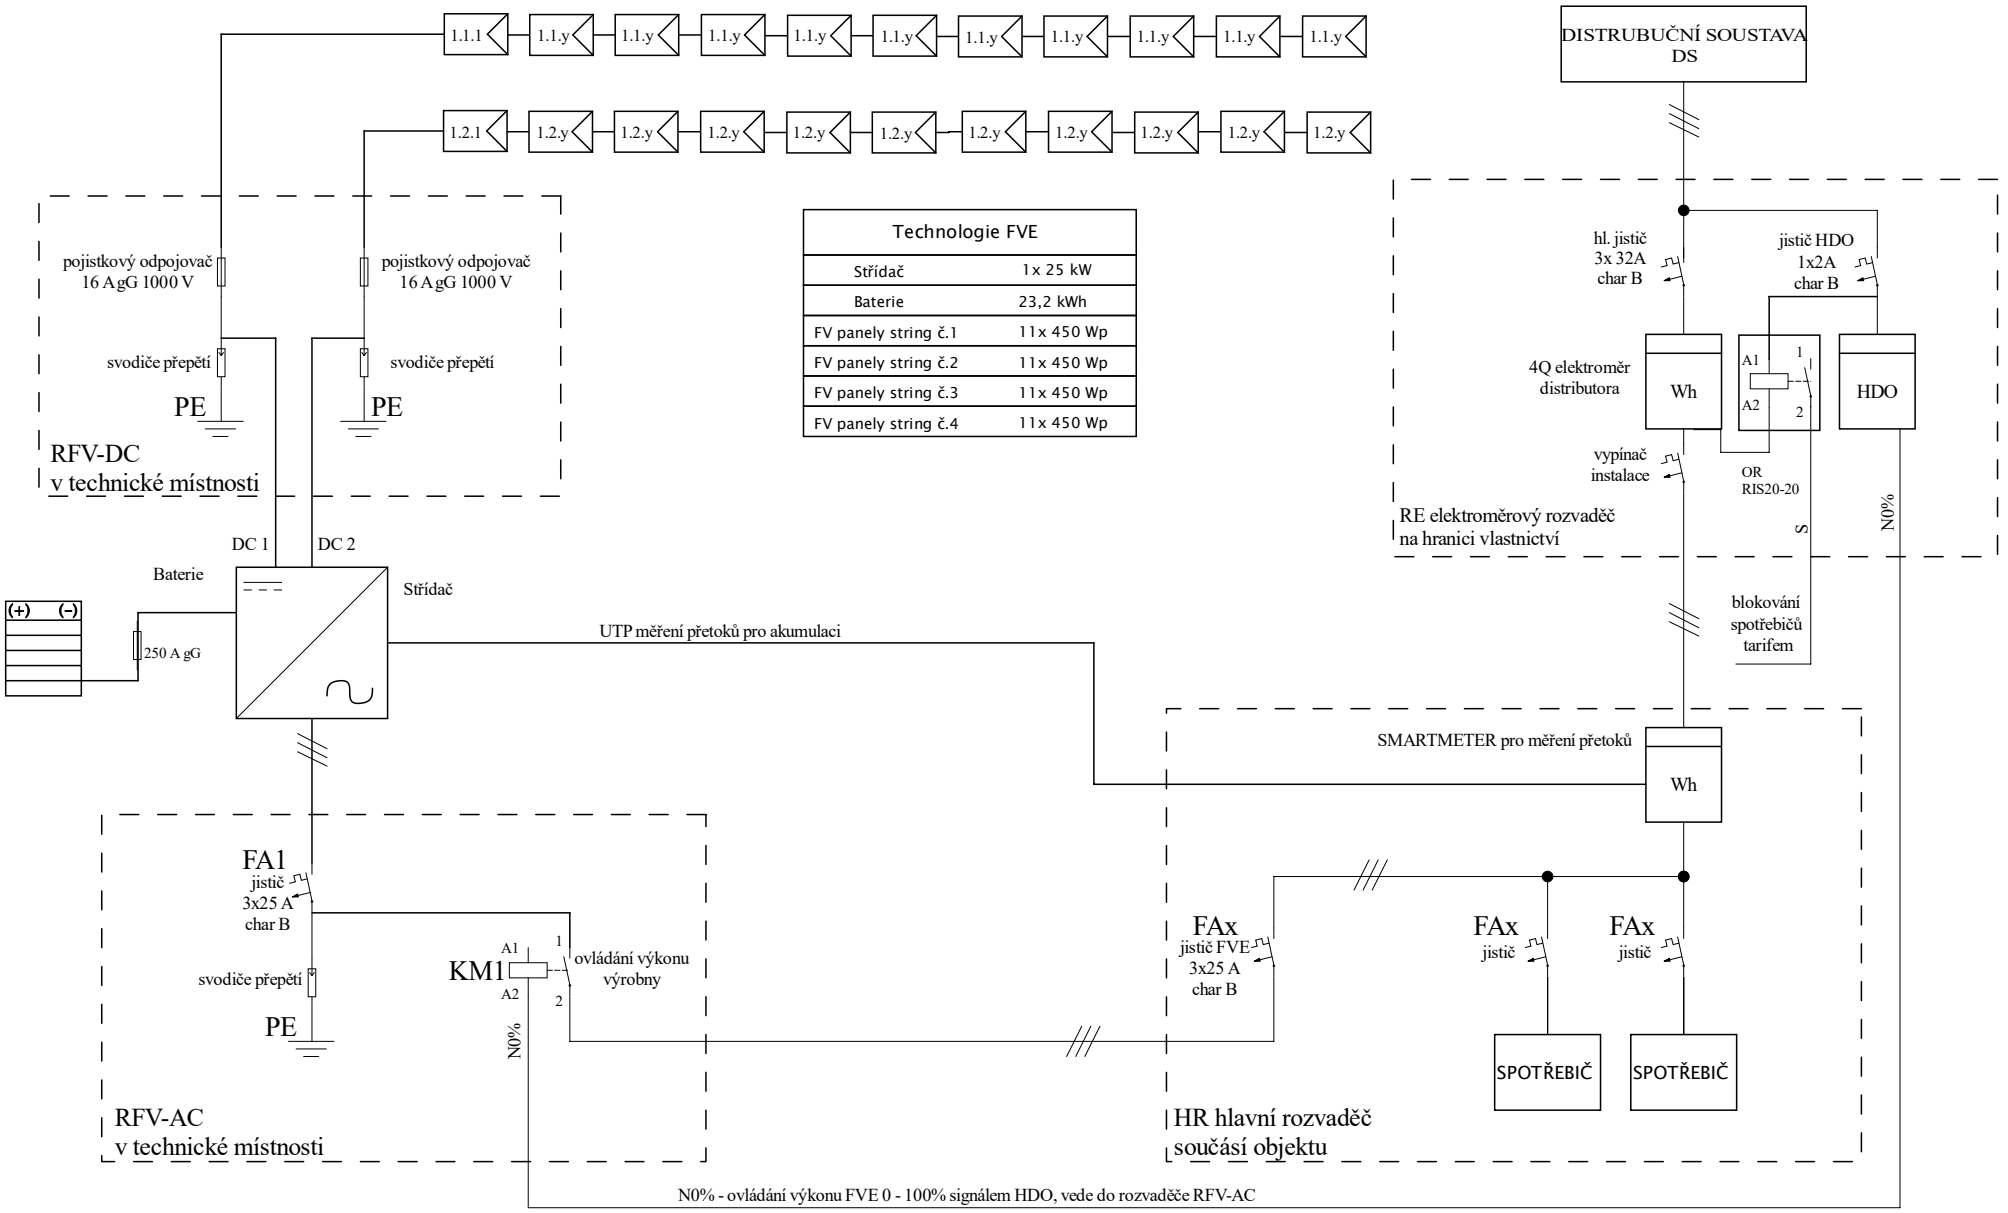

WAT ELEKTRO	Název **FVE 19,8 kWp s akumulací do baterií**	Kód výkresu **2302-2-PD-SCH-J**	Kreslil **Miloslav Olejár**
	Výkres **Zjednodušené schéma zapojení**		Schválil **Marcel Tomáš**
	Adresa stavby **Březinka 31, 277 23 Kokořín**	Strana **1 z 1**	Datum vydání **20.06.2023**