


VZOROVÉ PŘÍČNÉ ŘEZY M 1:50

Vzorový příčný řez
km 0,081 54

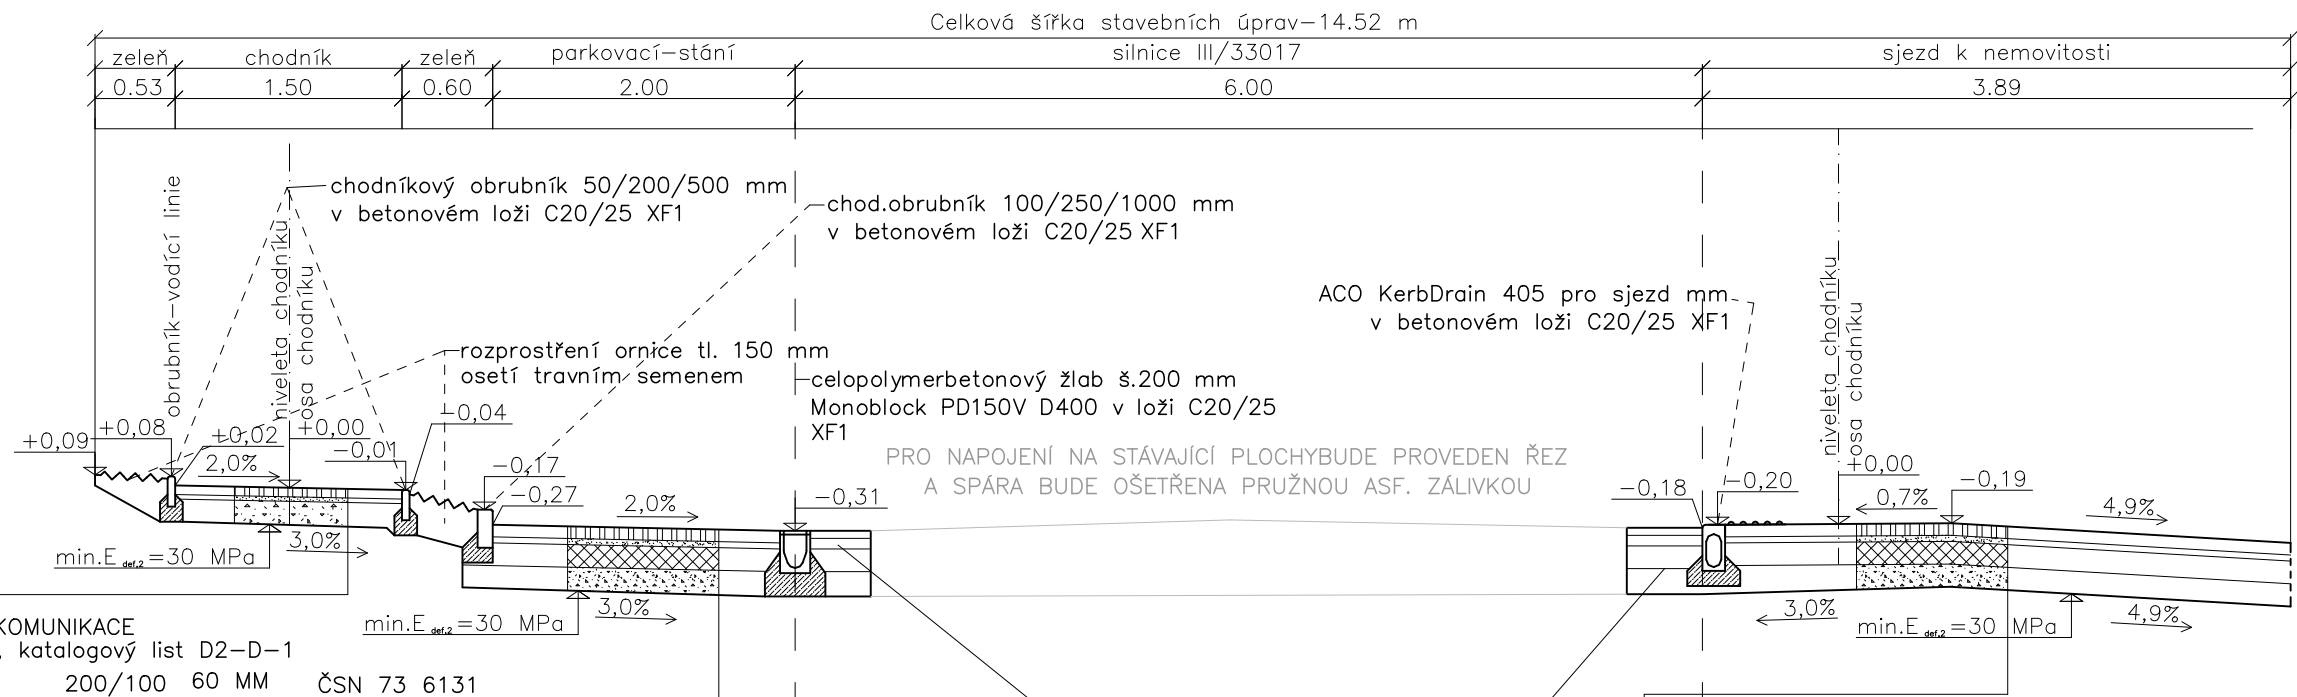

KONSTRUKČNÍ VRSTVY KOMUNIKACE				
konstrukce dle TP 170, katalogový list D2-D-1				
BETONOVÁ DLAŽBA	200/100	60 MM	ČSN 73 6131	
LOŽNÁ VRSTVA	DK _{4/8}	30 MM	ČSN 73 6126-1	
ŠTĚRKODRŤ	ŠD ₈	150MM	ČSN 73 6126-1	
CELKEM	240 MM		min.E _{def,2} =30 MPa	

v případě, že po demolici stávajících konstrukčních vrstev budou v aktivní zóně zastiženy nevhodné materiály (zemina, atd.), které nesplňují požadavky ČSN 73 6133, musí se provést jejich úprava nebo odstranění a nahrazení jiným vhodným materiálem

KONSTRUKČNÍ VRSTVY KOMUNIKACE				
konstrukce dle TP 170, katalogový list D1-N-6				
ASFALTOVÝ BETON	ACO 11+	40 MM	ČSN EN 13 108-1	
SPOJOVACÍ POSTŘIK	PS-A	0,3 KG/M ²	ČSN 73 6129	
ASFALTOVÝ BETON	ACP 16+	70 MM	ČSN EN 13 108-1	
INFILTRAČNÍ POSTŘIK	PI-E	0,7 KG/M ²	ČSN 73 6129	
VRSTVA ZE SMĚSI STM. CEMENTEM	SC C _{8/10}	130 MM	ČSN 73 6124-1	
ŠTĚRKODRŤ	ŠD ₈	200 MM	ČSN 73 6126-1	
CELKEM	440 MM		min.E _{def,2} =45MPa	



v případě, že po demolici stávajících konstrukčních vrstev budou v aktivní zóně zastiženy nevhodné materiály (zemina, atd.), které nesplňují požadavky ČSN 73 6133, musí se provést jejich úprava nebo odstranění a nahrazení jiným vhodným materiálem


KONSTRUKČNÍ VRSTVY KOMUNIKACE				
konstrukce dle TP 170, katalogový list D1-D-3				
VODĚPROUSTNÁ DLAŽBA - ŠEDÁ	240/170	80 MM	ČSN 73 6131	
LOŽNÁ VRSTVA	DK _{4/8}	40 MM	ČSN 73 6126-1	
MECHANICKY ZPEVNĚNÉ KAMENIVO	MZK	150 MM	ČSN 73 6126-1	
ŠTĚRKODRŤ	ŠD ₈	150MM	ČSN 73 6126-1	
CELKEM	420 MM		min.E _{def,2} =30 MPa	

v případě, že po demolici stávajících konstrukčních vrstev budou v aktivní zóně zastiženy nevhodné materiály (zemina, atd.), které nesplňují požadavky ČSN 73 6133, musí se provést jejich úprava nebo odstranění a nahrazení jiným vhodným materiálem

KONSTRUKČNÍ VRSTVY KOMUNIKACE				
konstrukce dle TP 170, katalogový list D1-D-3				
BETONOVÁ DLAŽBA - HNĚDÁ	200/165	80 MM	ČSN 73 6131	
LOŽNÁ VRSTVA	DK _{4/8}	40 MM	ČSN 73 6126-1	
MECHANICKY ZPEVNĚNÉ KAMENIVO	MZK	150 MM	ČSN 73 6126-1	
ŠTĚRKODRŤ	ŠD ₈	150MM	ČSN 73 6126-1	
CELKEM	420 MM		min.E _{def,2} =30 MPa	

v případě, že po demolici stávajících konstrukčních vrstev budou v aktivní zóně zastiženy nevhodné materiály (zemina, atd.), které nesplňují požadavky ČSN 73 6133, musí se provést jejich úprava nebo odstranění a nahrazení jiným vhodným materiálem

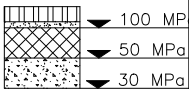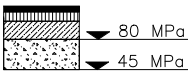

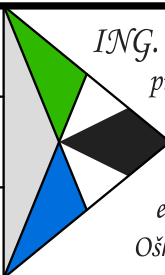Vypracoval	Hlavní projektant	 ING. ONDŘEJ PAVELKA projektové práce a poradenství v oblasti dopravních staveb tel.: +420 739 719 776 e-mail:projekce@atlas.cz Oškovbrh 7, 28906 Opolany		
Vedoucí projektu	Technická kontrola			
Ing. Ondřej Pavelka				
Objednatel: Obec Chleby, Průběžná 100, 289 39 Chleby				
Akce: Výstavba chodníku v ul. Průběžná, Chleby			Souřadnicový systém	S-JTSK
			Výškový systém	Bpv
			Formát:	2xA4
			Datum:	07/2019
			Stupeň:	DUR+DSP
			Z.Č.:	15/18/OP
Výkres: VZOROVÝ PŘÍČNÝ ŘEZ			Měřítko: 1:50	Příloha: D.2