B.3.1

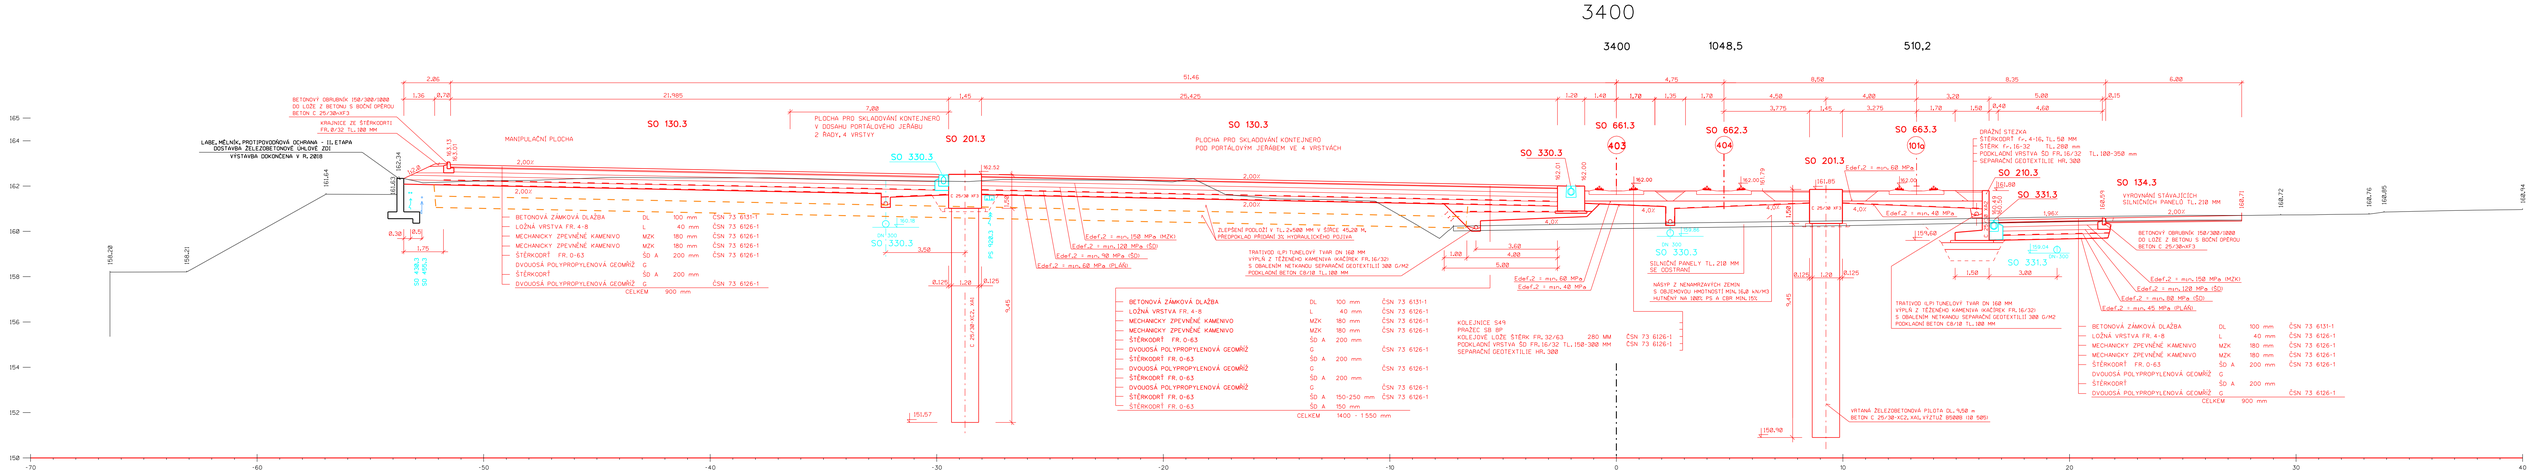
3400
3400
1048,5
510,2
SO 130.3
SO 201.3
SO 330.3
SO 661.3
SO 662.3
SO 663.3
SO 210.3
SO 331.3
SO 134.3
LABE, MĚLNÍK, PROTIPOVODŇOVÁ ZDRHNAVA - II. ETAPA
DOSTAVBA ŽELEZOBETONOVÉ ÚHLOVÉ ZDI
VÝSTAVBA DOKONČENA V R. 2018
MANIPULAČNÍ PLOCHA
PLOCHA PRO SKLADOVÁNÍ KONTEJNERŮ
V DOSAHU PORTÁLOVÉHO JEŘÁBU
Z RADY, 4 VRSTVY
PLOCHA PRO SKLADOVÁNÍ KONTEJNERŮ
POD PORTÁLOVÝM JEŘÁBEM VE 4 VRSTVÁCH
DRÁŽNÍ STEZKA
ŠTĚRKODRŤ Fr.,4-16, TL.50 MM
ŠTĚRK Fr.,16-32 TL.200 mm
PODKLADNÍ VRSTVA ŠD FR.16/32 TL.100-350 mm
SEPARAČNÍ GEOTEXTILIE HR.300
BETONOVÝ OBRUBNÍK 150/300/1000
DO LOŽE Z BETONU S BOČNÍ OPĚROU
BETON C 25/30-XF3
KRAJNICE ZE ŠTĚRKODRTI
FR.0/32 TL.100 MM
BETONOVÁ ZÁMKOVÁ DLAŽBA DL 100 mm ČSN 73 6131-1
LOŽNÁ VRSTVA FR.4-8 L 40 mm ČSN 73 6126-1
MECHANICKY ZPEVNĚNÉ KAMENIVO MZK 180 mm ČSN 73 6126-1
MECHANICKY ZPEVNĚNÉ KAMENIVO MZK 180 mm ČSN 73 6126-1
ŠTĚRKODRŤ FR. 0-63 ŠD A 200 mm ČSN 73 6126-1
DVOUOSÁ POLYPROPYLENOVÁ GEOMŘÍŽ G
ŠTĚRKODRŤ ŠD A 200 mm
DVOUOSÁ POLYPROPYLENOVÁ GEOMŘÍŽ G ČSN 73 6126-1
CELKEM 900 mm
ZLEPŠENÍ PODLOŽÍ V TL.2×500 MM V ŠÍŘCE 45,20 M,
PŘEPOJKAD PŘIŠAM IN HYDRAULICKÉHO POJIVA
TRATIVOD (LP) TUNELOVÝ TVAR DN 160 MM
VÝPLŇ Z TĚŽENÉHO KAMENIVA WACÍREK FR.16/32)
S OBALENÝM NETKANOU SEPARAČNÍ GEOTEXTILIÍ 300 G/M2
PODKLADNÍ BETON C8/10 TL.100 MM
BETONOVÁ ZÁMKOVÁ DLAŽBA DL 100 mm ČSN 73 6131-1
LOŽNÁ VRSTVA FR. 4-8 L 40 mm ČSN 73 6126-1
MECHANICKY ZPEVNĚNÉ KAMENIVO MZK 180 mm ČSN 73 6126-1
MECHANICKY ZPEVNĚNÉ KAMENIVO MZK 180 mm ČSN 73 6126-1
ŠTĚRKODRŤ FR. 0-63 ŠD A 200 mm ČSN 73 6126-1
DVOUOSÁ POLYPROPYLENOVÁ GEOMŘÍŽ G
ŠTĚRKODRŤ ŠD A 200 mm
DVOUOSÁ POLYPROPYLENOVÁ GEOMŘÍŽ G
ŠTĚRKODRŤ ŠD A 200 mm
DVOUOSÁ POLYPROPYLENOVÁ GEOMŘÍŽ G
ŠTĚRKODRŤ FR. 0-63 ŠD A 150-250 mm ČSN 73 6126-1
ŠTĚRKODRŤ FR. 0-63 ŠD A 150 mm
CELKEM 1400 - 1550 mm
KOLEJNICE S49
PRAŽEC SB BP
KOLEJOVÉ LOŽE ŠTĚRK FR.32/63 280 MM ČSN 73 6126-1
PODKLADNÍ VRSTVA ŠD FR.16/32 TL.150-300 MM ČSN 73 6126-1
SEPARAČNÍ GEOTEXTILIE HR.300
SILNIČNÍ PANELY TL.210 MM
SE ODSTRANÍ
NÁSYP Z NENAMRZAVÝCH ZEMIN
S OBJEMOVOU HMOTNOSTÍ MIN.16,8 kN/M3
HUTNĚNÝ NA 100% PS A CBR MIN.155
VYRŇANÉ STÁVAJÍCÍCH
SILNIČNÍCH PANELŮ TL.210 MM
BETONOVÝ OBRUBNÍK 150/300/1000
DO LOŽE Z BETONU S BOČNÍ OPĚROU
BETON C 25/30-XF3
VRTANÁ ŽELEZOBETONOVÁ PILOTA DL.=5,50 m
BETON C 25/30-XC2,XA1,VÝZTUŽ B500B (18 505)
-70
-60
-50
-40
-30
-20
-10
0
10
20
30
40

1 : 100