B.3.2

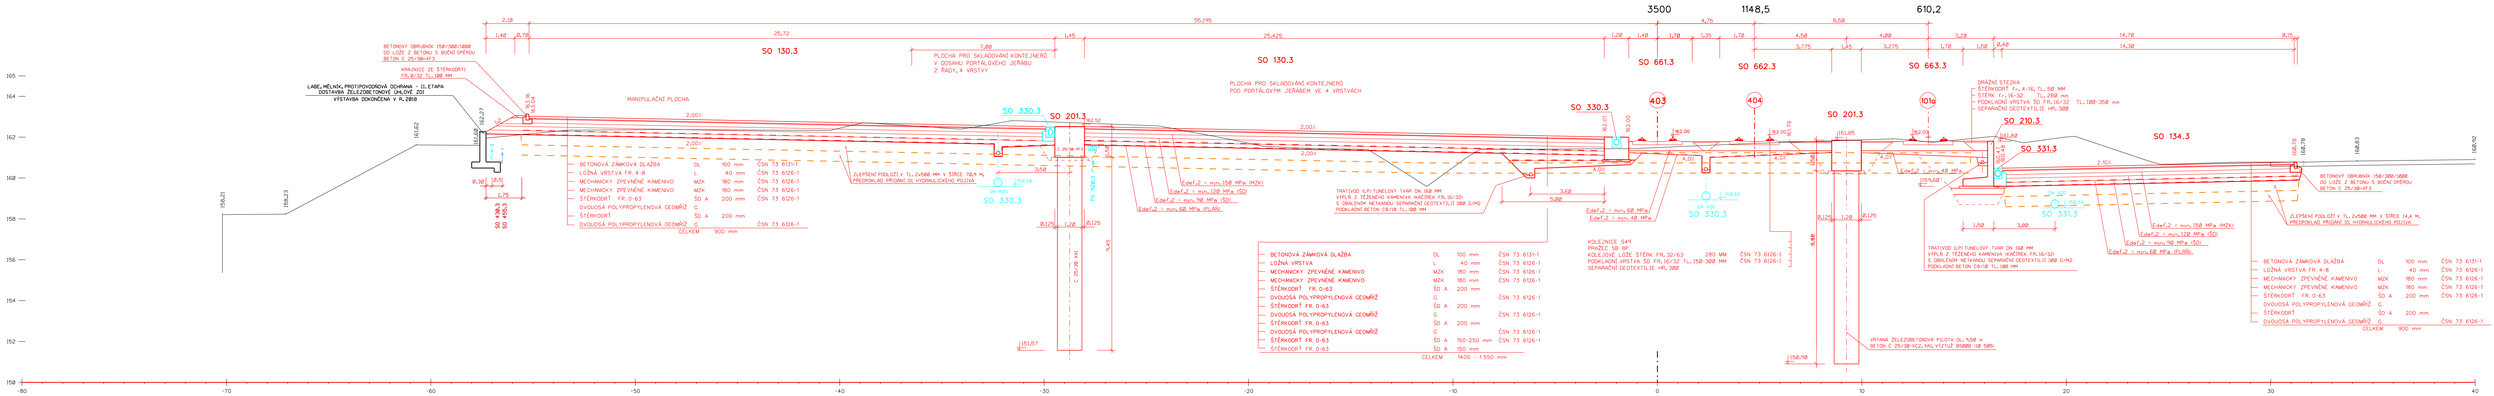
3500
3500
1148,5
610,2
SO 130.3
SO 130.3
SO 661.3
SO 662.3
SO 663.3
SO 330.3
SO 201.3
SO 330.3
SO 201.3
SO 210.3
SO 331.3
SO 134.3
SO 330.3
SO 331.3
403
404
101a
MANIPULAČNÍ PLOCHA
PLOCHA PRO SKLADOVÁNÍ KONTEJNERŮ V DOSAHU PORTÁLOVÉHO JEŘÁBU 2 ŘADY, 4 VRSTVY
PLOCHA PRO SKLADOVÁNÍ KONTEJNERŮ POD PORTÁLOVÝM JEŘÁBEM VE 4 VRSTVÁCH
BETONOVÝ OBRUBNÍK 150/300/1000 DO LOŽE Z BETONU S BOČNÍ OPĚROU BETON C 25/30-XF3
KRAJNICE ZE ŠTĚRKODRTI FR.0/32 TL.100 MM
LABE,MĚLNÍK,PROTIPOVODŇOVÁ OCHRANA – II. ETAPA
DOSTAVBA ŽELEZOBETONOVÉ ÚHLOVÉ ZDI
VÝSTAVBA DOKONČENA V R.2010
SO 430.3
SO 490.3
BETONOVÁ ZÁMKOVÁ DLAŽBA DL 100 mm ČSN 73 6131-1
LOŽNÁ VRSTVA FR.4-8 L 40 mm ČSN 73 6126-1
MECHANICKY ZPEVNĚNÉ KAMENIVO MZK 180 mm ČSN 73 6126-1
MECHANICKY ZPEVNĚNÉ KAMENIVO MZK 180 mm ČSN 73 6126-1
ŠTĚRKODRŤ FR.0-63 ŠD A 200 mm ČSN 73 6126-1
DVOUOSÁ POLYPROPYLENOVÁ GEOMŘÍŽ G
ŠTĚRKODRŤ ŠD A 200 mm
DVOUOSÁ POLYPROPYLENOVÁ GEOMŘÍŽ G ČSN 73 6126-1
CELKEM 900 mm
ZLEPŠENÍ PODLOŽÍ V TL.2×500 MM V ŠÍŘCE 76,9 M, PŘEDPOKLAD PŘÍDAVNÉ 3% HYDRAULICKÉHO POJIVA
DN1400
DN 58.58
PS 1500,0
C 25/30 XF1
Edef,2 = min.158 MPa (MZK)
Edef,2 = min.128 MPa (ŠD)
Edef,2 = min.98 MPa (ŠD)
Edef,2 = min.68 MPa (PLAG)
TRATIVOD (LP) TUNELOVÝ TVAR DN 168 MM
VYPLŇ Z TĚŽENÉHO KAMENIVA MACŠTĚK FR.16/32
S OBALEKNÍM NETKANOU SEPARAČNÍ GEOTEXTILIE 300 G/M2
PODKLADNÍ BETON C8/18 TL.100 MM
Edef,2 = min.68 MPa
Edef,2 = min.48 MPa
DN 400
DN 58.93
BETONOVÁ ZÁMKOVÁ DLAŽBA DL 100 mm ČSN 73 6131-1
LOŽNÁ VRSTVA L 40 mm ČSN 73 6126-1
MECHANICKY ZPEVNĚNÉ KAMENIVO MZK 180 mm ČSN 73 6126-1
MECHANICKY ZPEVNĚNÉ KAMENIVO MZK 180 mm ČSN 73 6126-1
ŠTĚRKODRŤ FR.0-63 ŠD A 200 mm
DVOUOSÁ POLYPROPYLENOVÁ GEOMŘÍŽ G ČSN 73 6126-1
ŠTĚRKODRŤ FR.0-63 ŠD A 200 mm
DVOUOSÁ POLYPROPYLENOVÁ GEOMŘÍŽ G ČSN 73 6126-1
ŠTĚRKODRŤ FR.0-63 ŠD A 200 mm
DVOUOSÁ POLYPROPYLENOVÁ GEOMŘÍŽ G ČSN 73 6126-1
ŠTĚRKODRŤ FR.0-63 ŠD A 150-250 mm ČSN 73 6126-1
ŠTĚRKODRŤ FR.0-63 ŠD A 150 mm
CELKEM 1400 - 1550 mm
KOLEJNICE S49
PRAŽEC SB 8P
KOLEJOVÉ LOŽE ŠTĚRK FR.32/63 280 MM ČSN 73 6126-1
PODKLADNÍ VRSTVA ŠD FR.16/32 TL.150-300 MM ČSN 73 6126-1
SEPARAČNÍ GEOTEXTILIE HR.300
VRTANÁ ŽELEZOBETONOVÁ PILOTA DL.=50 m
BETON C 25/30-XC2,XA1,VÝZTUŽ B500B (18 585)
DRÁŽNÍ STEZKA
ŠTĚRKODRŤ FR.4-16, TL.50 MM
ŠTĚRK FR.16/32 TL.200 mm
PODKLADNÍ VRSTVA ŠD FR.16/32 TL.100-350 mm
SEPARAČNÍ GEOTEXTILIE HR.300
TRATIVOD (LP) TUNELOVÝ TVAR DN 168 MM
VYPLŇ Z TĚŽENÉHO KAMENIVA MACŠTĚK FR.16/32
S OBALEKNÍM NETKANOU SEPARAČNÍ GEOTEXTILIE 300 G/M2
PODKLADNÍ BETON C8/18 TL.100 MM
ZLEPŠENÍ PODLOŽÍ V TL.2×500 MM V ŠÍŘCE 14,4 M, PŘEDPOKLAD PŘÍDAVNÉ 3% HYDRAULICKÉHO POJIVA
BETONOVÝ OBRUBNÍK 150/300/1000 DO LOŽE Z BETONU S BOČNÍ OPĚROU BETON C 25/30-XF3
BETONOVÁ ZÁMKOVÁ DLAŽBA DL 100 mm ČSN 73 6131-1
LOŽNÁ VRSTVA FR.4-8 L 40 mm ČSN 73 6126-1
MECHANICKY ZPEVNĚNÉ KAMENIVO MZK 180 mm ČSN 73 6126-1
MECHANICKY ZPEVNĚNÉ KAMENIVO MZK 180 mm ČSN 73 6126-1
ŠTĚRKODRŤ FR.0-63 ŠD A 200 mm ČSN 73 6126-1
DVOUOSÁ POLYPROPYLENOVÁ GEOMŘÍŽ G
ŠTĚRKODRŤ ŠD A 200 mm
DVOUOSÁ POLYPROPYLENOVÁ GEOMŘÍŽ G ČSN 73 6126-1
CELKEM 900 mm
1 : 100