C.3.3.1

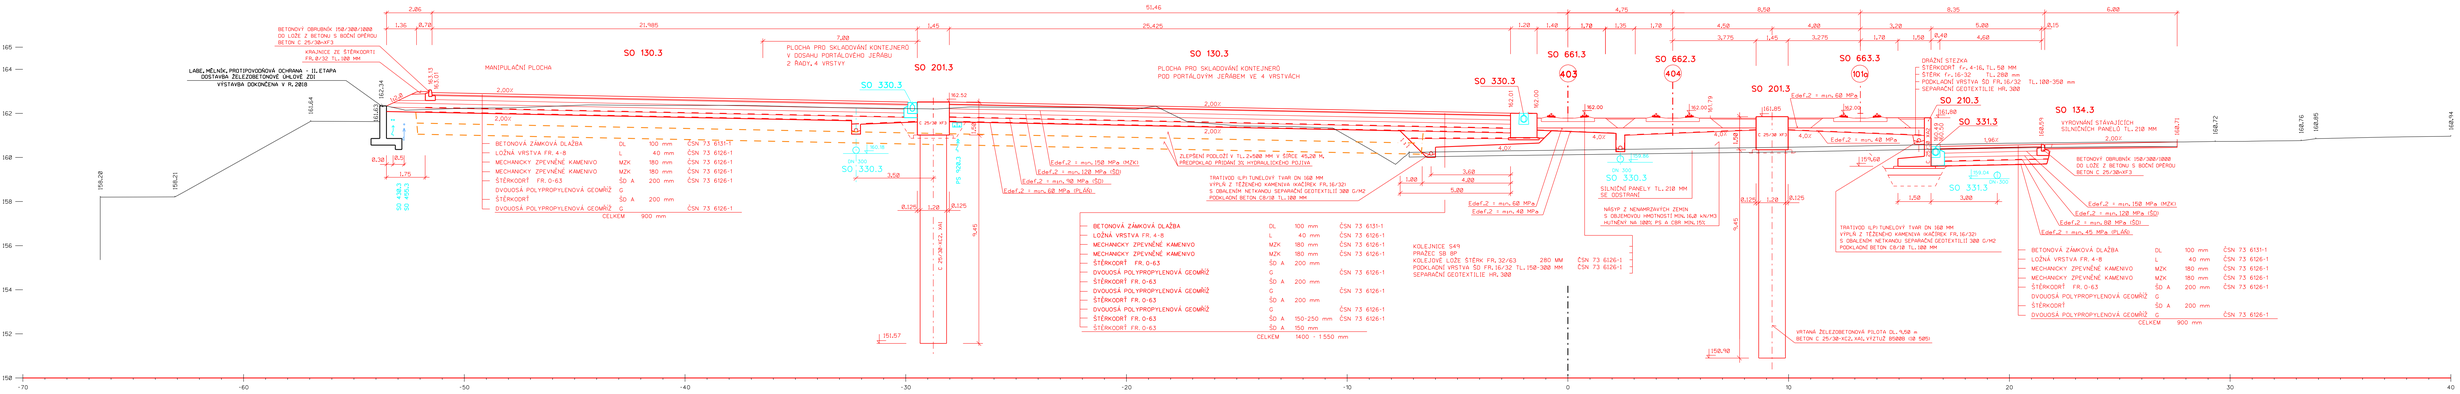
3400
3400
1048,5
510,2
LABE, MĚLNÁK, PROTIPOVODŇOVÁ OCHRANA - II. ETAPA
DOSTAVBA ŽELEZOBETONOVÉ UHLOVÉ ZDI
VYSTAVBA DOKONČENA V R. 2018
BETONOVÝ OBRUBNÍK 150/300/1000
DO LOŽE Z BETONU S BOČNÍ OPĚROU
BETON C 25/30-XF3
KRAJNICE ZE ŠTĚRKODRTI
FR. 8/32 TL.100 MM
MANIPULAČNÍ PLOCHA
SO 130.3
PLOCHA PRO SKLADOVÁNÍ KONTEJNERŮ
V DOSAHU PORTÁLOVÉHO JEŘÁBU
2 ŘADY, 4 VRSTVY
SO 201.3
SO 330.3
SO 130.3
PLOCHA PRO SKLADOVÁNÍ KONTEJNERŮ
POD PORTÁLOVÝM JEŘÁBEM VE 4 VRSTVÁCH
SO 661.3
403
SO 662.3
404
SO 663.3
101a
SO 201.3
SO 210.3
SO 331.3
SO 134.3
VYROVNÁNÍ STÁVAJÍCÍCH
SILNIČNÍCH PANELŮ TL.210 MM
DRÁŽNÍ STEZKA
ŠTĚRKODRT Fr.4-16, TL.50 MM
ŠTĚRK Fr.16-32 TL.200 mm
PODKLADNÍ VRSTVA ŠD FR.16/32 TL.100-350 mm
SEPARAČNÍ GEOTEXTILIE HR. 300
SO 330.3
SO 330.3
SO 330.3
SO 331.3
SO 430.1
SO 430.2
SO 430.3
BETONOVÁ ZÁMKOVÁ DLAŽBA DL 100 mm ČSN 73 6131-1
LOŽNÁ VRSTVA FR. 4-8 L 40 mm ČSN 73 6126-1
MECHANICKY ZPEVNĚNÉ KAMENIVO MZK 180 mm ČSN 73 6126-1
MECHANICKY ZPEVNĚNÉ KAMENIVO MZK 180 mm ČSN 73 6126-1
ŠTĚRKODRŤ FR. 0-63 ŠD A 200 mm ČSN 73 6126-1
DVOUOSÁ POLYPROPYLENOVÁ GEOMŘÍŽ G
ŠTĚRKODRŤ ŠD A 200 mm
DVOUOSÁ POLYPROPYLENOVÁ GEOMŘÍŽ G ČSN 73 6126-1
CELKEM 900 mm
Edef,2 = min.150 MPa (MZK)
Edef,2 = min.120 MPa (ŠD)
Edef,2 = min.90 MPa (ŠD)
Edef,2 = min.60 MPa (PLÁŇ)
ZLEPŠENÍ PODLOŽÍ V TL.2x500 MM V ŠÍŘCE 45,00 M,
PŘEPOČLAD PŘIDÁNÍ 3% HYDRAULICKÉHO POJIVA
TRATIVOD KLPI TUNELOVÝ TVAR DN 150 MM
VÝPLŇ Z TĚŽENÉHO KAMENIVA MAČÍREK FR.16/32
S OBALENÍM NETKANOU SEPARAČNÍ GEOTEXTILIE 300 G/M2
PODKLADNÍ BETON CB/18 TL.100 MM
Edef,2 = min.60 MPa
Edef,2 = min.40 MPa
BETONOVÁ ZÁMKOVÁ DLAŽBA DL 100 mm ČSN 73 6131-1
LOŽNÁ VRSTVA FR. 4-8 L 40 mm ČSN 73 6126-1
MECHANICKY ZPEVNĚNÉ KAMENIVO MZK 180 mm ČSN 73 6126-1
MECHANICKY ZPEVNĚNÉ KAMENIVO MZK 180 mm ČSN 73 6126-1
ŠTĚRKODRŤ FR. 0-63 ŠD A 200 mm ČSN 73 6126-1
DVOUOSÁ POLYPROPYLENOVÁ GEOMŘÍŽ G
ŠTĚRKODRŤ ŠD A 200 mm
DVOUOSÁ POLYPROPYLENOVÁ GEOMŘÍŽ G ČSN 73 6126-1
ŠTĚRKODRŤ FR. 0-63 ŠD A 150-250 mm ČSN 73 6126-1
ŠTĚRKODRŤ FR. 0-63 ŠD A 150 mm
CELKEM 1400 - 1550 mm
KOLEJNICE S49
PRAŽEC SB BP
KOLEJOVÉ LOŽE ŠTĚRK FR. 32/63 280 MM ČSN 73 6126-1
PODKLADNÍ VRSTVA ŠD FR.16/32 TL.150-300 MM ČSN 73 6126-1
SEPARAČNÍ GEOTEXTILIE HR. 300
SILNIČNÍ PANELY TL.210 MM
SE DOSTIKNY
NÁSYP Z NENAMRZAVÝCH ZEMIN
S OBJEMOVOU HMOTNOSTÍ MIN.16,8 kN/M3
HUTNĚNÝ NA 100% PS A CBR MIN.15%
VRTANÁ ŽELEZOBETONOVÁ PILOTA DL.9,50 m
BETON C 25/30-XC2, KAL.VÝZTUŽ B500B (10 505)
TRATIVOD KLPI TUNELOVÝ TVAR DN 150 MM
VÝPLŇ Z TĚŽENÉHO KAMENIVA MAČÍREK FR.16/32
S OBALENÍM NETKANOU SEPARAČNÍ GEOTEXTILIE 300 G/M2
PODKLADNÍ BETON CB/18 TL.100 MM
BETONOVÝ OBRUBNÍK 150/300/1000
DO LOŽE Z BETONU S BOČNÍ OPĚROU
BETON C 25/30-XF3
Edef,2 = min.150 MPa (MZK)
Edef,2 = min.120 MPa (ŠD)
Edef,2 = min.90 MPa (ŠD)
Edef,2 = min.45 MPa (PLÁŇ)
BETONOVÁ ZÁMKOVÁ DLAŽBA DL 100 mm ČSN 73 6131-1
LOŽNÁ VRSTVA FR. 4-8 L 40 mm ČSN 73 6126-1
MECHANICKY ZPEVNĚNÉ KAMENIVO MZK 180 mm ČSN 73 6126-1
MECHANICKY ZPEVNĚNÉ KAMENIVO MZK 180 mm ČSN 73 6126-1
ŠTĚRKODRŤ FR. 0-63 ŠD A 200 mm ČSN 73 6126-1
DVOUOSÁ POLYPROPYLENOVÁ GEOMŘÍŽ G
ŠTĚRKODRŤ ŠD A 200 mm
DVOUOSÁ POLYPROPYLENOVÁ GEOMŘÍŽ G ČSN 73 6126-1
CELKEM 900 mm
-70
-60
-50
-40
-30
-20
-10
0
10
20
30
40

1 : 100