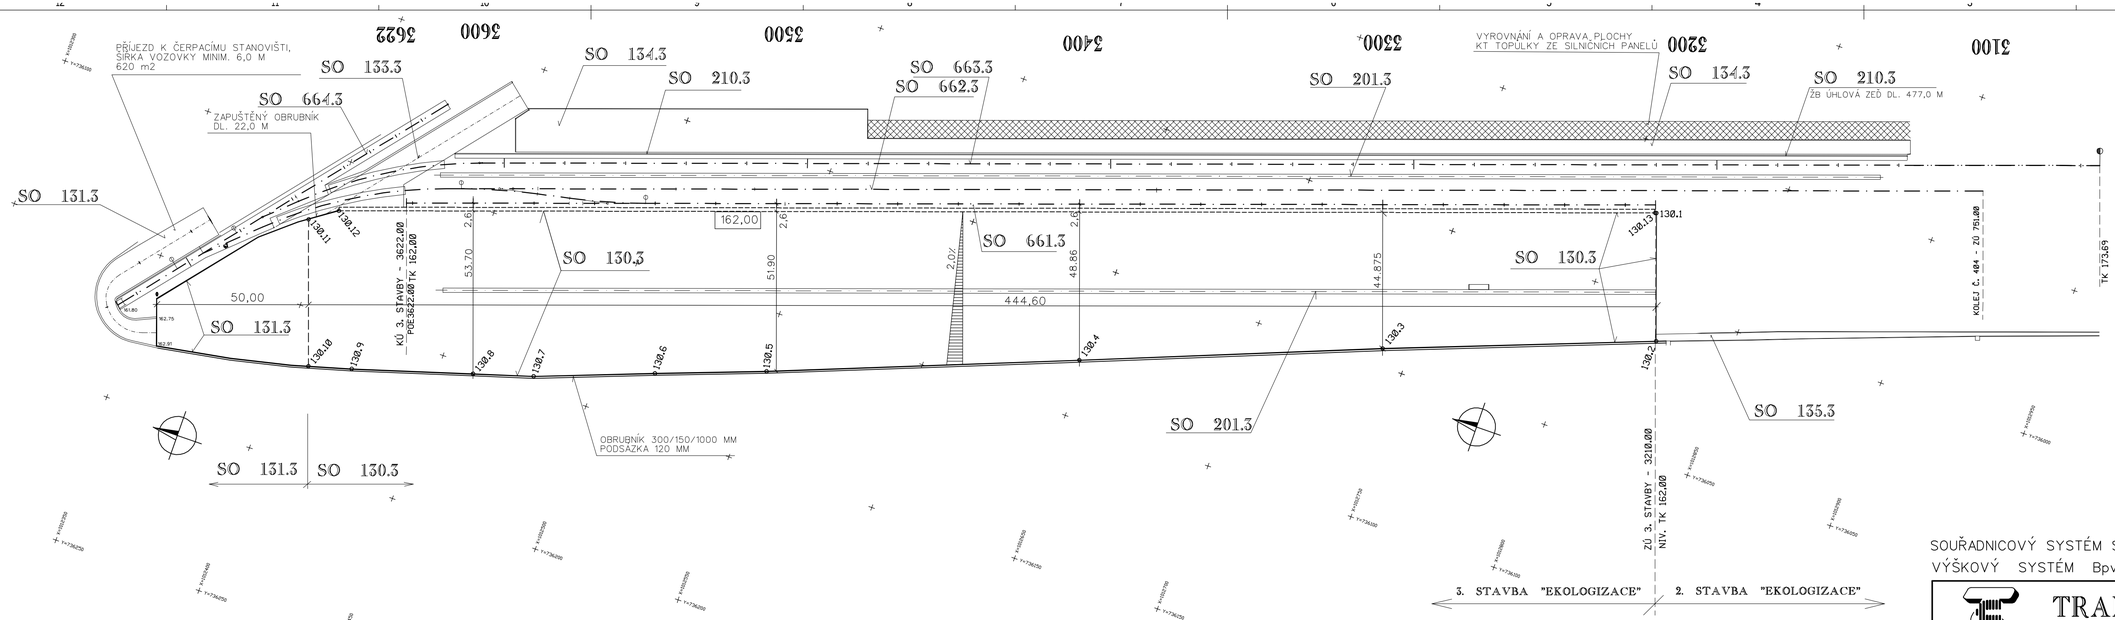

Číslo bodu	Y	X	Poznámka
130.1	735971.9200	1012811.5100	
130.2	736011.7484	1012825.5354	
130.3	736044.2069	1012741.2850	
130.4	736081.2363	1012648.3079	
130.5	736119.1969	1012552.2804	
130.6	736132.1381	1012517.8086	
130.7	736146.4306	1012480.4346	
130.8	736152.3361	1012461.3041	
130.9	736164.1778	1012423.0713	
130.10	736168.0974	1012409.2752	společný s SO 131.3
130.11	736122.4138	1012393.1595	společný s SO 131.3
130.12	736116.4331	1012401.6605	
130.13	735972.0058	1012811.0728	

SOUŘADNICOVÝ SYSTÉM S-JTSK
VÝŠKOVÝ SYSTÉM Bpv

TRANSCONSULT s.r.o.
Nerudova 37, 500 02 Hradec Králové

Vedoucí projektu	Ing. Shejbal		Středisko	3
Odpovědný projektant	Ing. Shejbal		Vedoucí	Ing. Shejbal
Zpracovatel	Ing. Shejbal		Zak.	1 6 1 7 3 0 0 0 5
Přezkoušel	Ing. Pravda		Arch. č. 03318	Formát: 4 A4
Kontroloval	Ing. Hodek		Datum:	11/2018
Zadavatel	České přístavy, a.s.		účel	PDPS

EKOLOGIZACE KONTEJNEROVÉHO TERMINÁLU
A ÚPRAVY VLEČKOVÝCH KOLEJÍ V PŘÍSTAVU MĚLNÍK 3. STAVBA
STAVEBNÍ ČÁST
SO 130.3 MANIPULAČNÍ A OBSLUŽNÁ PLOCHA Č.3

Č.dok. C.3

VYTYČOVACÍ VÝKRES

měřítko 1:1 000

Č.výkresu 4