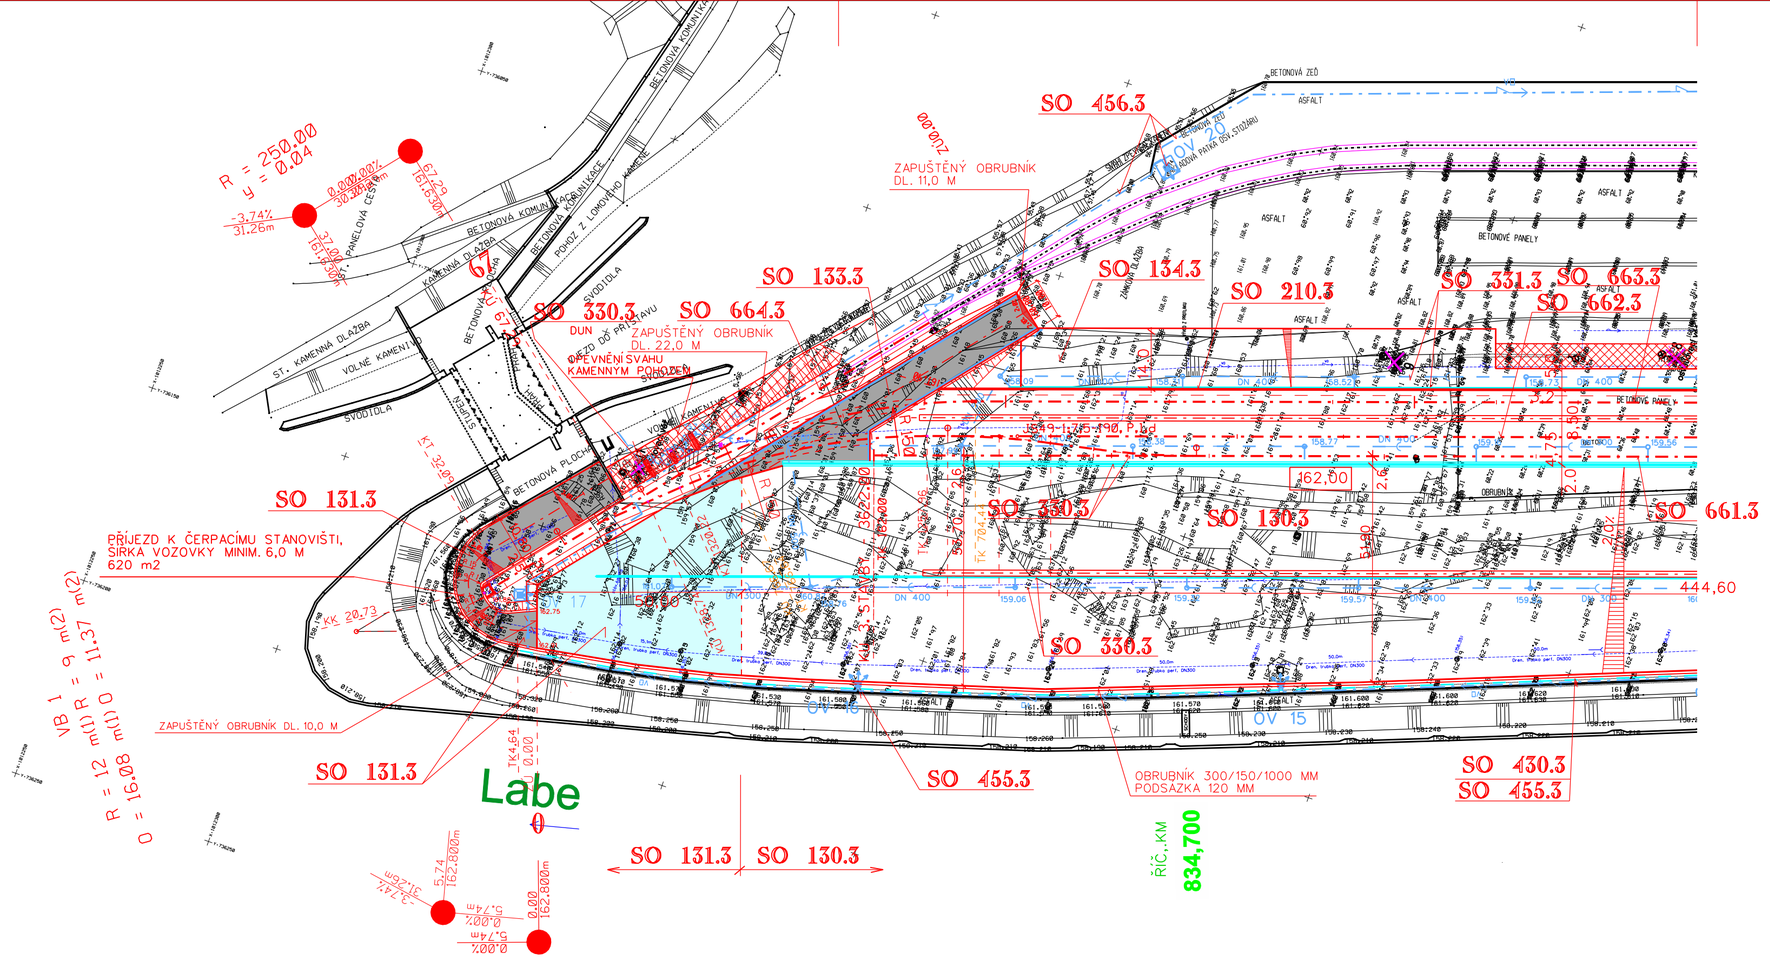

SEZNAM STAVEBNÍCH OBJEKTŮ 3. STAVBY EKOLOGIZACE

OBJEKTY PŘÍPRAVY STAVENIŠTĚ

SO 030.3 HRUBÉ TERÉNNÉ ÚPRAVY - 3. STAVBA
SO 050.3 DEMONTÁŽ OSVĚTLOVACÍCH VĚŽÍ KT TOPŮLKY

POZEMNÍ KOMUNIKACE A PLOCHY

SO 130.3 MANIPULAČNÍ A OBSLUŽNÁ PLOCHA Č. 3
SO 131.3 MANIPULAČNÍ PLOCHA Č. 6
SO 133.3 PROPOJOVACÍ RAMPA
SO 134.3 ÚPRAVY PLOCHY KT TOPŮLKY
SO 135.3 ROZŠÍŘENÍ PLOCHY SO 2.101 A SO 105

MOSTY A ZDI

SO 201.3 JEŘÁBOVÁ DRÁHA
SO 210.3 OPĚRNÁ ZEĎ PODÉL KOLEJE Č. 101a

VODOHOSPODÁŘSKÉ OBJEKTY

SO 330.3 ODVODNĚNÍ ZPEVNĚNÝCH PLOCH - 3. STAVBA
SO 331.3 ODVODNĚNÍ PLOCHY KT TOPŮLKY

ELEKTRO A SDĚLOVACÍ OBJEKTY

SO 430.3 KABELOVÉ ROZVODY NN
SO 455.3 OSVĚTLENÍ PLOCH 3. STAVBY
SO 456.3 OSVĚTLENÍ PLOCHY KT TOPŮLKY

OBJEKTY DRAH

SO 661.3 PRODLOUŽENÍ VLEČKOVÉ KOLEJE Č. 403 - KOLEJOVÝ SVRŠEK, 3. STAVBA
SO 662.3 PRODLOUŽENÍ VLEČKOVÉ KOLEJE Č. 404 - KOLEJOVÝ SVRŠEK, 3. STAVBA
SO 663.3 PRODLOUŽENÍ VLEČKOVÉ KOLEJE Č. 101a - KOLEJOVÝ SVRŠEK
SO 664.3 PRODLOUŽENÍ VLEČKOVÉ KOLEJE Č. 301

SOUŘADNICOVÝ SYSTÉM S-JTSK
VÝŠKOVÝ SYSTÉM Bpv

LEGENDA PLOCH:

ZÁMKOVÁ DLAŽBA - MANIPULAČNÍ A OBSLUŽNÁ PLOCHA

ASFALTOVÁ VOZOVKA - PŘÍJEZD K ČERPACÍMU STANOVIŠTI POŽÁRNÍ VODY

HLADINA LABE PŘI PRŮTOKU Q100: 161,80 - 162,30 m n. m.
(PODLE ŘÍČNÍHO STANIČENÍ)

TRANSCONSULT s.r.o.
Nerudova 37, 500 02 Hradec Králové

Vedoucí projektu	Ing. Shejbal		Středisko	3
Odpovědný projektant	Ing. Shejbal		Vedoucí	Ing. Shejbal
Zpracovatel	Ing. Shejbal		Zak.	1 6 1 7 3 0 0 0 5
Přezkoušel	Ing. Pravda		Arch. č. 03318	Formát: 3 A4
Kontroloval	Ing. Hodek		Datum:	11/2018
Zadavatel	České přístavy, a.s.		účel	PDPS

EKOLOGIZACE KONTEJNEROVÉHO TERMINÁLU
A ÚPRAVY VLEČKOVÝCH KOLEJÍ V PŘÍSTAVU MĚLNÍK 3. STAVBA
STAVEBNÍ ČÁST
SO 131.3 MANIPULAČNÍ A OBSLUŽNÁ PLOCHA Č.6

C.4

SITUACE

měřítko 1:1 000

č.výkresu 2