


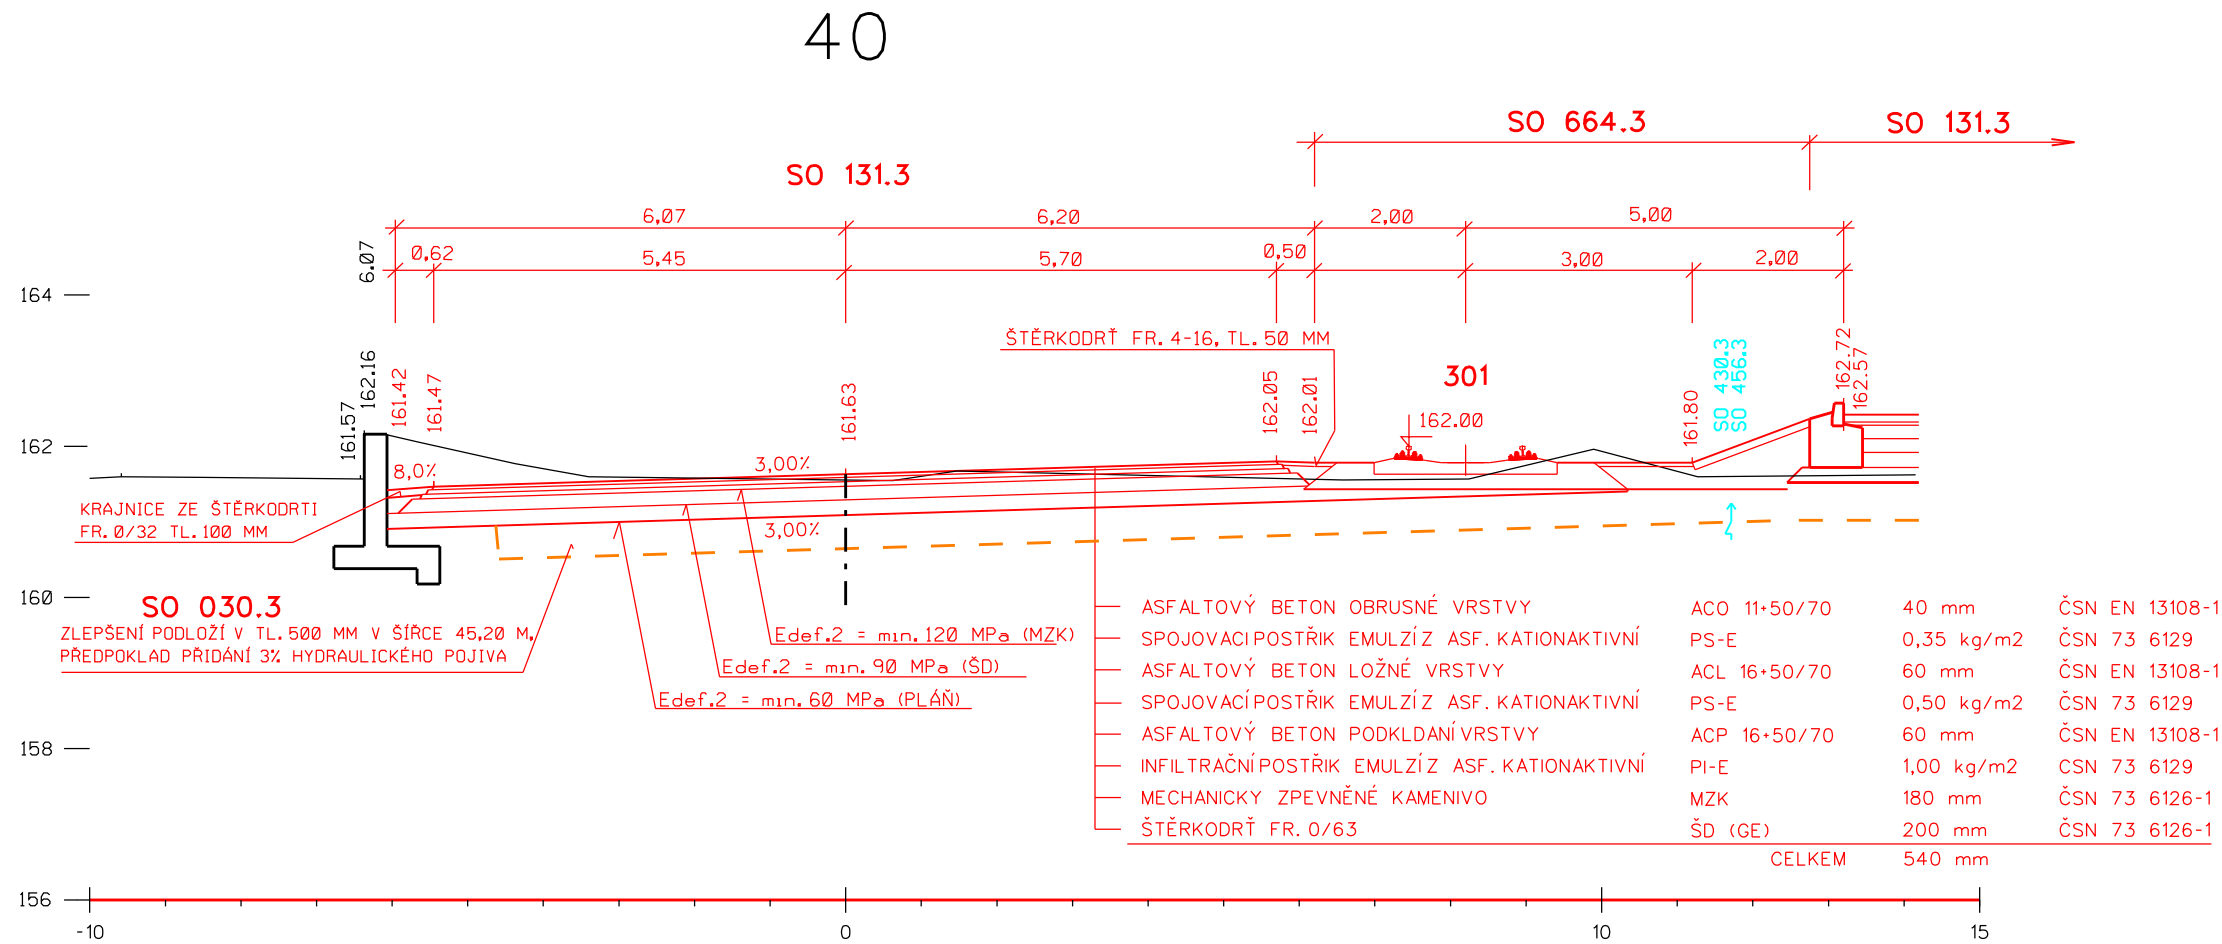

VÝŠKOVÝ SYSTÉM Bpv.



TRANSCONSULT

s.r.o.

Nerudova 37,500 02 Hradec Králové

Vedoucí projektu	Ing. Shejbal		Středisko 3	
Odpovědný projektant	Ing. Shejbal		Vedoucí Ing. Shejbal	
Zpracovatel	Ing. Shejbal		Zak. 1 6 1 7 3 0 0 0 5	
Přezkoušel	Ing. Pravda		Arch. č. 00918	Formát: 3 A4
Kontroloval	Ing. Hodek		Datum: 11/2018	
České přístavy, a.s.			účel	PDPS

EKOLOGIZACE KONTEJNEROVÉHO TERMINÁLU
A ÚPRAVY VLEČKOVÝCH KOLEJÍ V PŘÍSTAVU MĚLNÍK 3. STAVBA
STAVEBNÍ ČÁST

SO 131.3 MANIPULAČNÍ PLOCHA Č. 6

C.4

VZOROVÝ PŘÍČNÝ ŘEZ PŘÍJEZDU K ČSPV	měřítko 1:100	č.výkresu 4
------------------------------------	------------------	----------------